




Planta de Cobertura  
EXISTENTE  
Escala 1 / 100

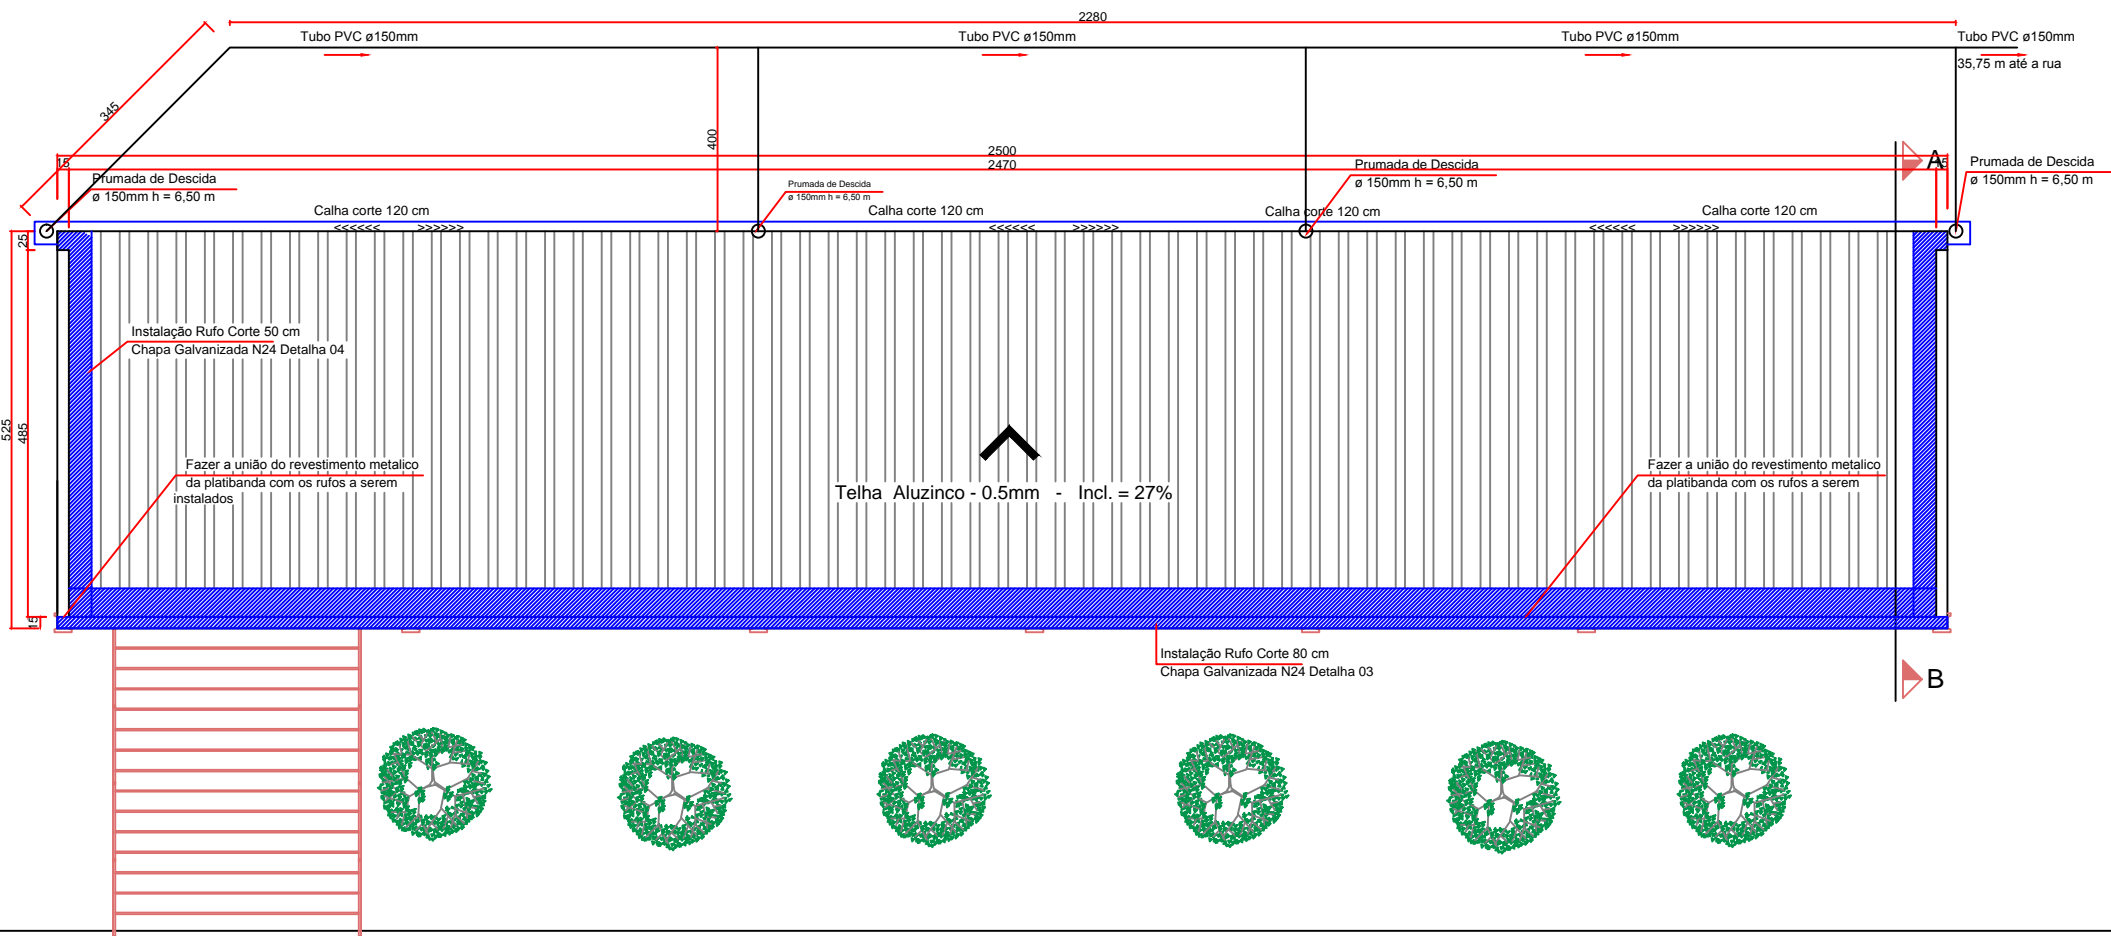



Planta de Cobertura  
ALTERAÇÕES  
Escala 1 / 100

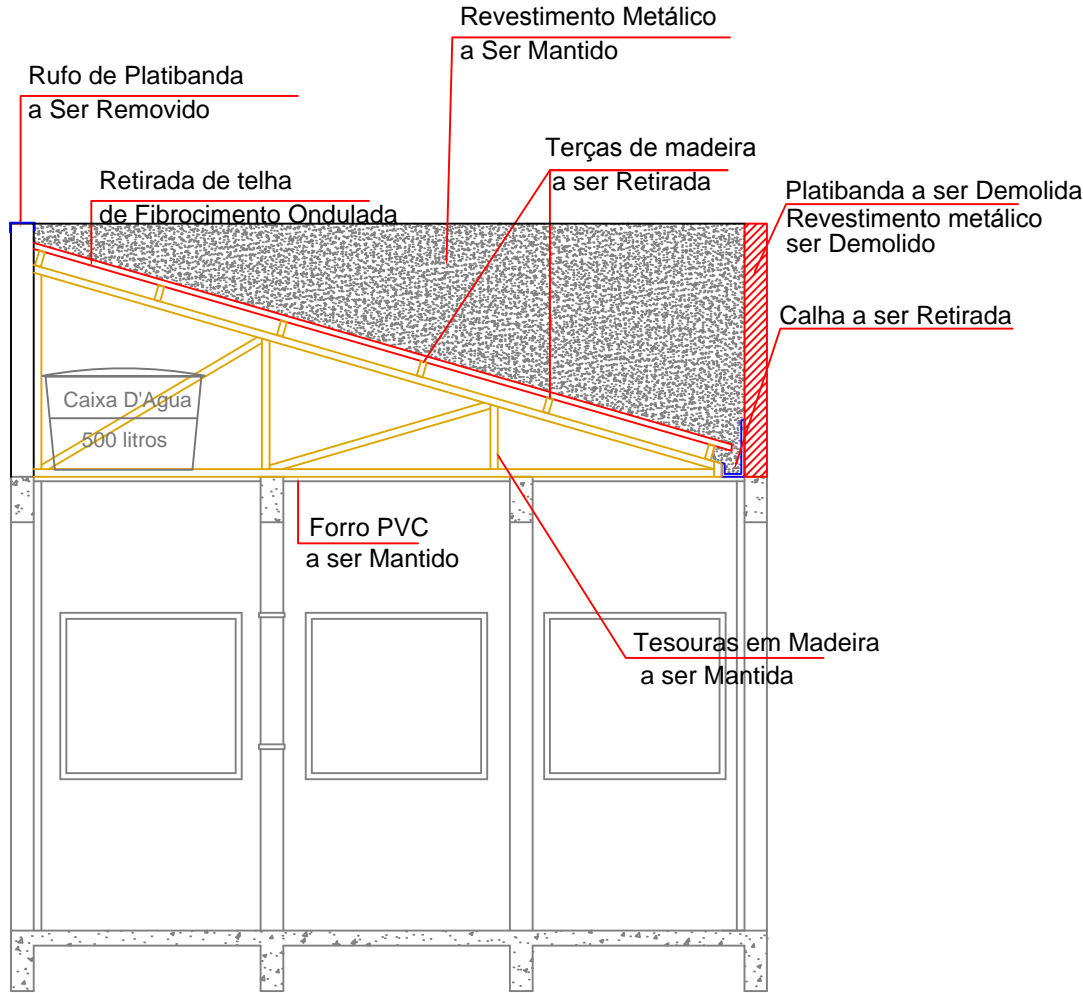

Corte A-B  
EXISTENTE  
Escala 1 / 50

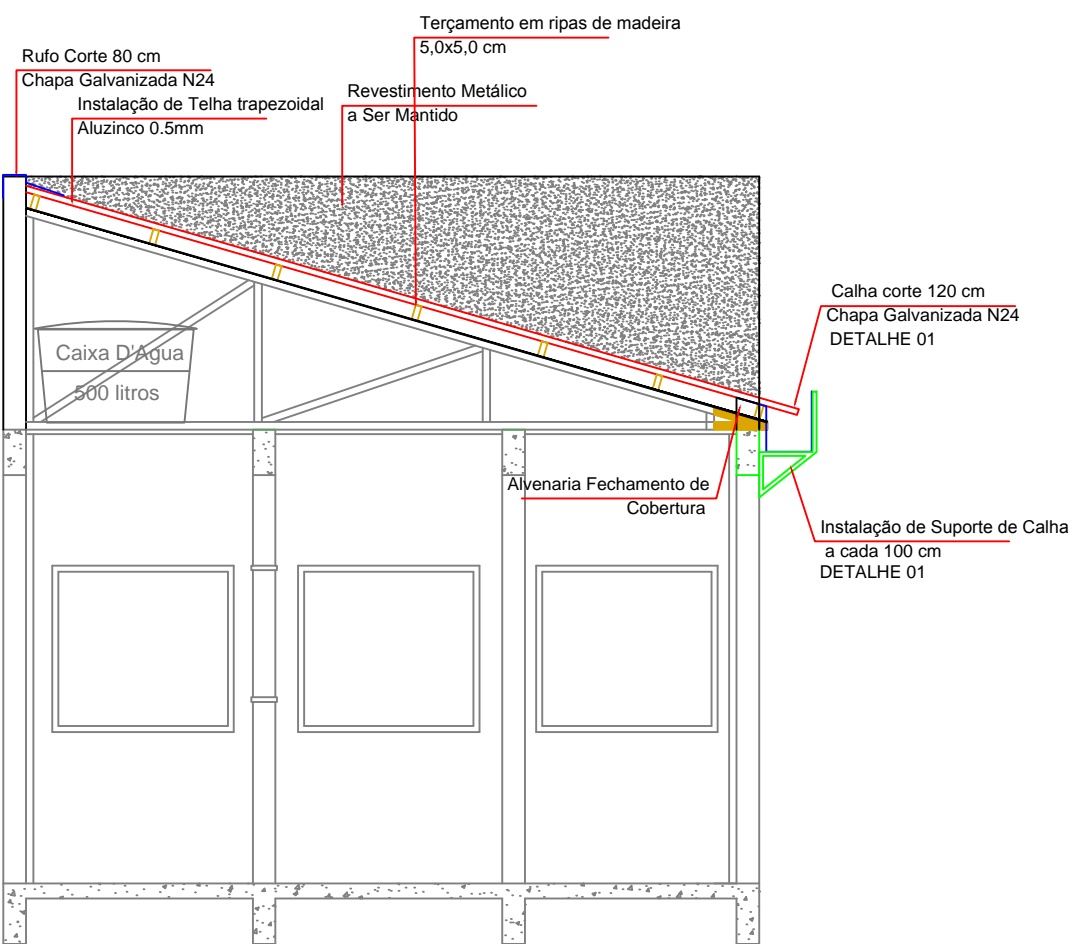

Corte A-B  
ALTERAÇÕES  
Escala 1 / 50

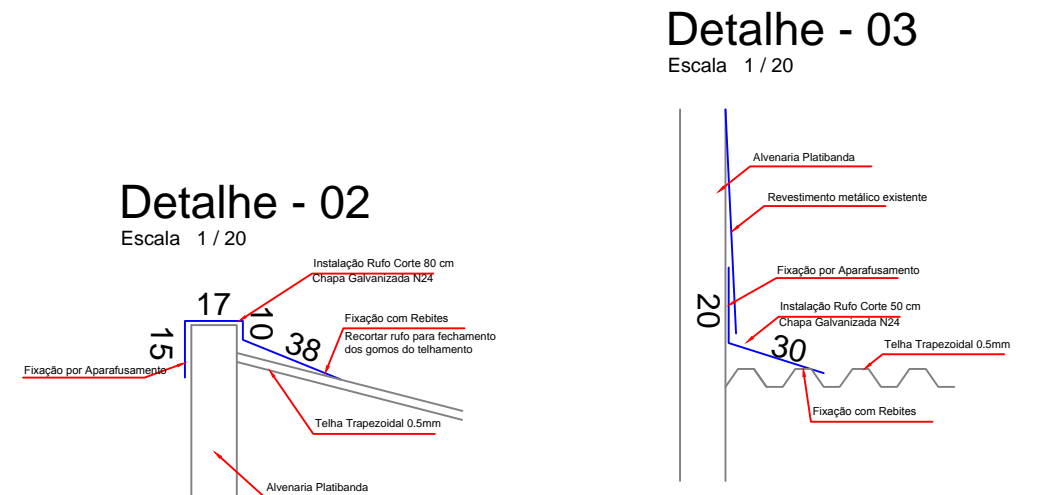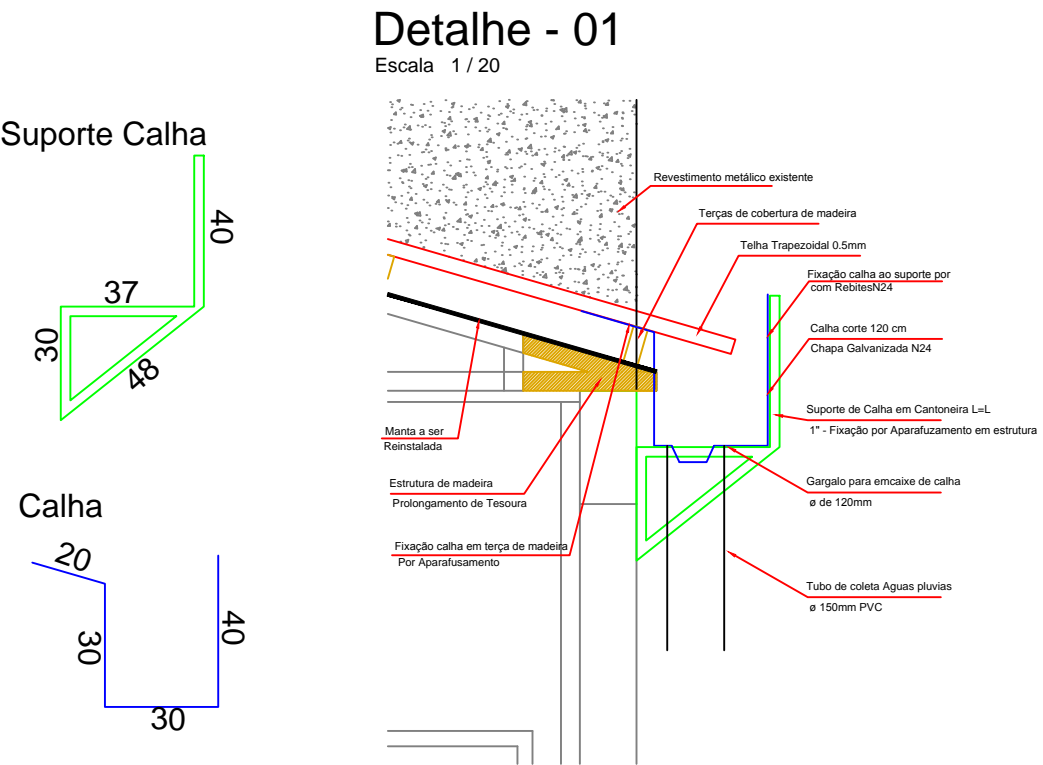

PREFEITURA MUNICIPAL			
Administração 2017 / 2020			
ADMINISTRAÇÃO	RESP. TÉCNICO	PRANCHA	
OBRA		02/02	
		PROJETO	
REFORMA DE COBERTURA - CENTRO DE ESP. ODONTOLÓGICA		ARQUITETÔNICO	
ESPECIFICAÇÕES		ÁREA	
PLANTA BAIXA COBERTURA - EXISTENTE PLANTA BAIXA COBERTURA - ALTERAÇÕES CORTE A-B - EXISTENTE CORTE A-B - ALTERAÇÕES DETALHES DE ELEMENTOS - 01, 02 E 03		250,0 m²	
LOCAL		DATA	
		MARÇO/ 2020	
MUNICÍPIO		LOTE	QUADRA
		01, 02 e 44	125
DOIS VIZINHOS		ESCALA	INDICADA
PARANÁ		ARQUIVO	