


DETALHE MEIO-FIO
Rua Florianópolis e Rua Orildo Mencato
Sem Escala




PLANTA BAIXA PAVIMENTAÇÃO POLIÉDRICA
RUA FLORIANÓPOLIS E RUA ORILDO MENCATO

TRECHO: Entroncamento entre as Ruas
Escala: 1/500

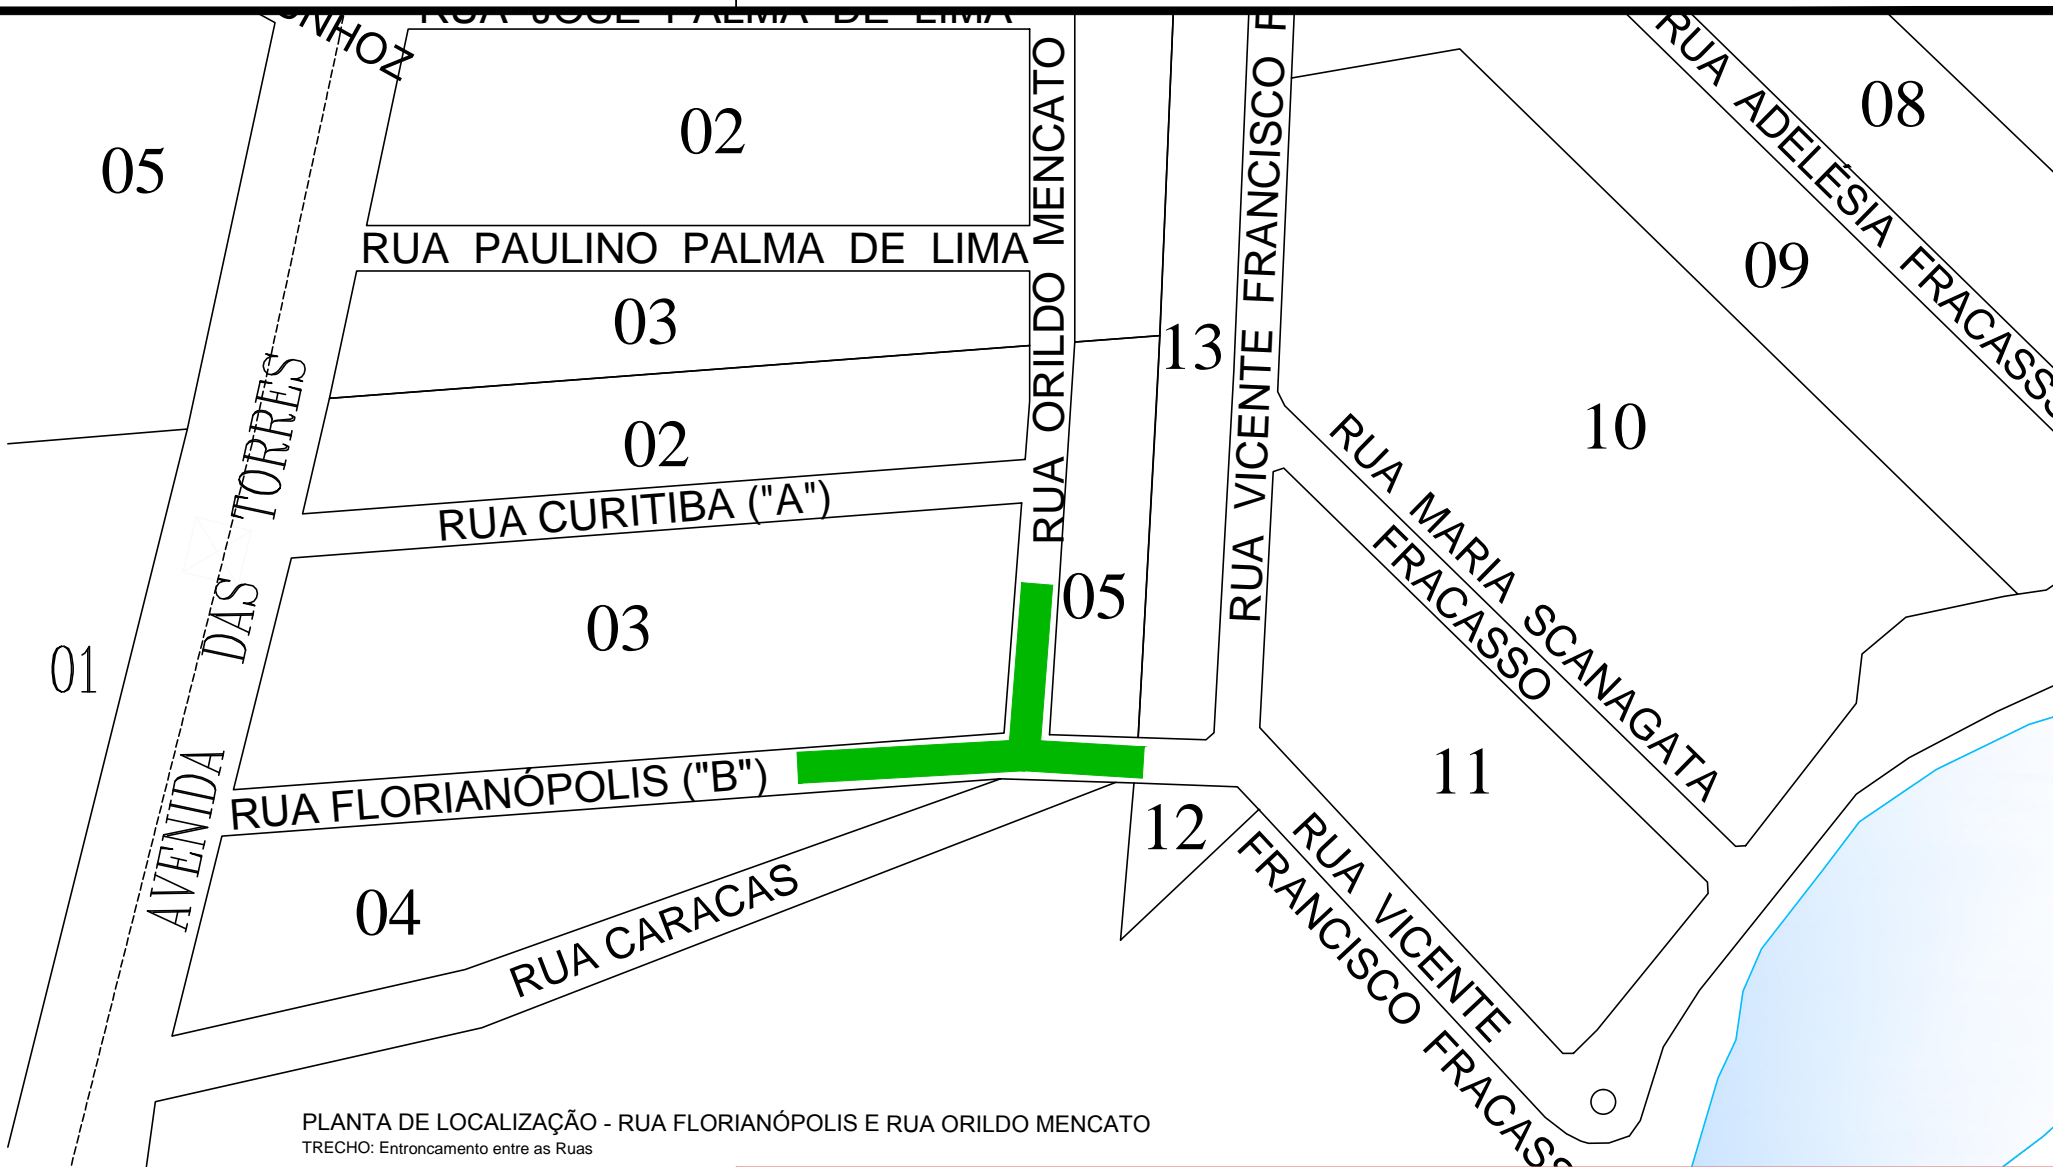

PLANTA DE LOCALIZAÇÃO - RUA FLORIANÓPOLIS E RUA ORILDO MENCATO
TRECHO: Entroncamento entre as Ruas

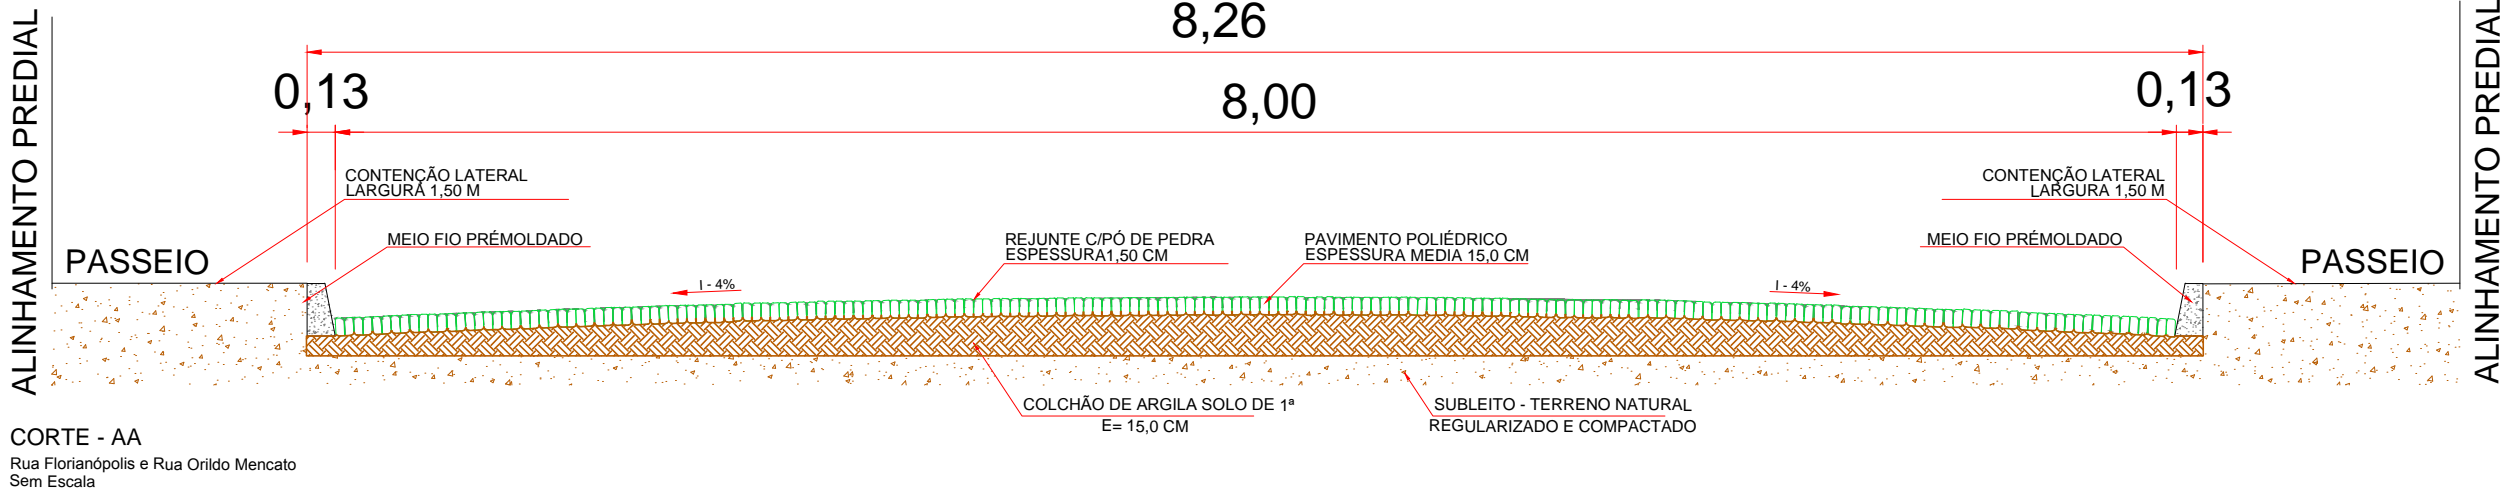

CORTE - AA
Rua Florianópolis e Rua Orildo Mencato
Sem Escala

PREFEITURA MUNICIPAL

Administração 2017 / 2020

ADMINISTRAÇÃO		RESP. TÉCNICO	PRANCHA	
			01/02	
			PROJETO	
			PAVIMENTAÇÃO	
OBRA			ÁREA	
PAVIMENTAÇÃO POLIÉDRICA			1.649,37 m²	
ESPECIFICAÇÕES			DATA	
PLANTA BAIXA - PAVIMENTAÇÃO		CORTES	Setembro 2020	
		DETALHES		
LOCAL			LOTE	QUADRA
RUA FLORIANÓPOLIS E RUA ORILDO MENCATO				
			ESCALA	
			INDICADO	
MUNICÍPIO		ESTADO	ARQUIVO	
DOIS VIZINHOS		PARANÁ		