


PLANTA LOCALIZAÇÃO  
Sem escala

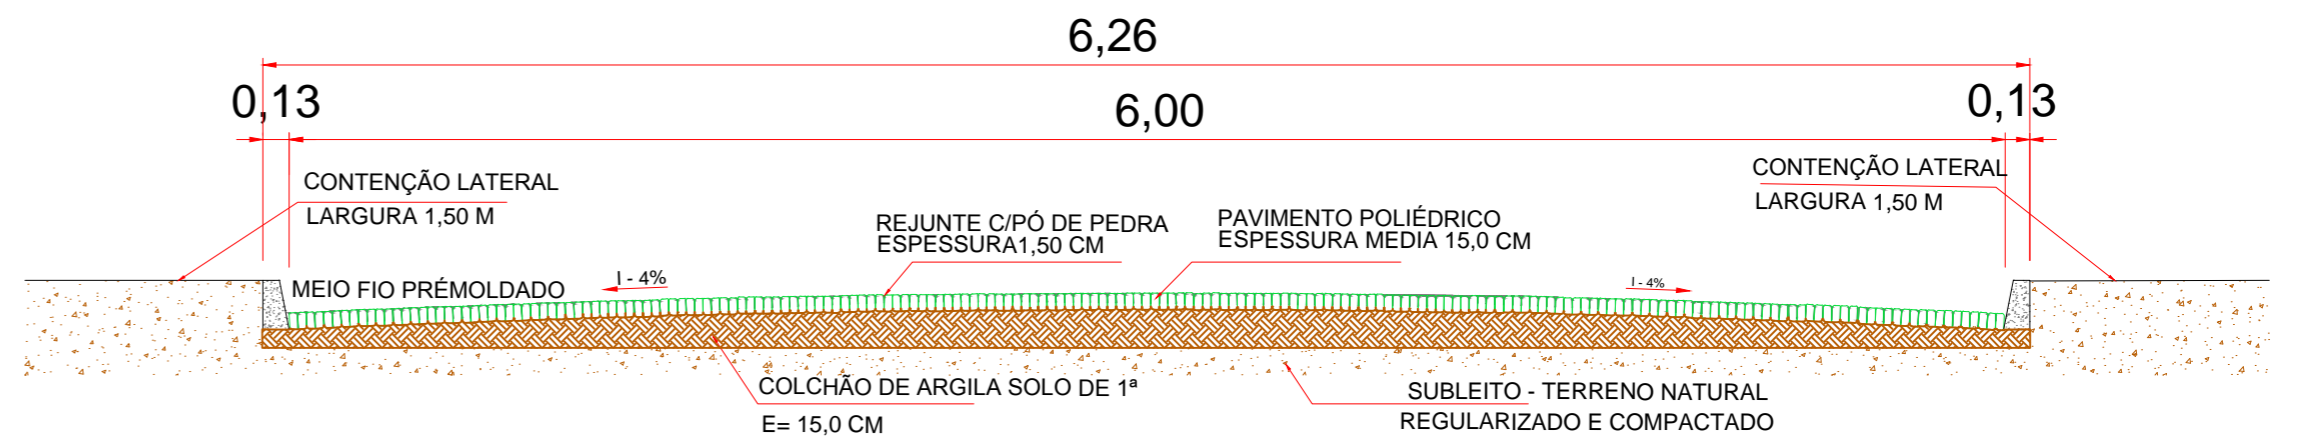


CORTE - AA

# PREFEITURA MUNICIPAL

Administração 2017 / 2020

ADMINISTRAÇÃO	RESP. TÉCNICO	PRANCHA	01/02
OBRA	PAVIMENTAÇÃO POLIÉDRICA	PROJETO	PAVIMENTAÇÃO
ESPECIFICAÇÕES	PLANTA BAIXA - LOCALIZAÇÃO PLANTA BAIXA - PAVIMENTAÇÃO	ÁREA	612 m²
LOCAL	SEQ. RUA CAPRI	DATA	Outubro 2020
MUNICÍPIO	DOIS VIZINHOS	ESTADO	PARANÁ
LOTE		QUADRA	
ESCALA		INDICADO	
ARQUIVO			

RUA PEDRO ALVARES CABRAL

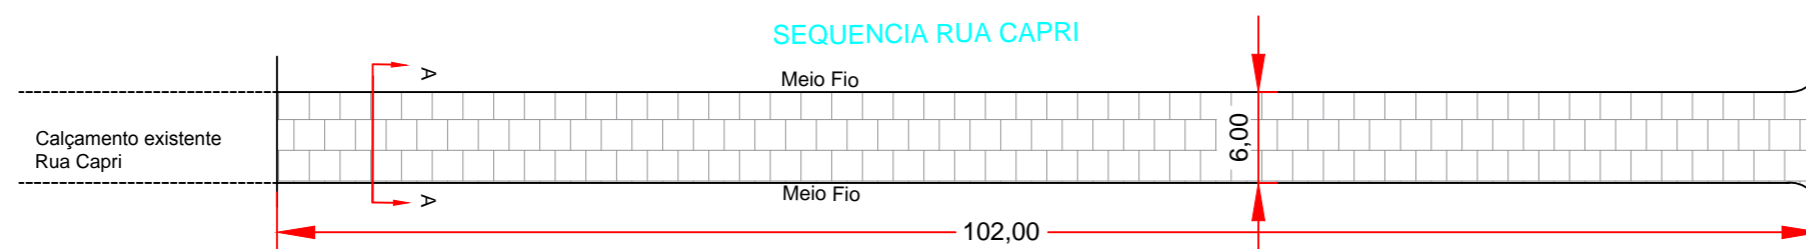

PLANTA BAIXA PAVIMENTAÇÃO POLIÉDRICA  
Escala: 1/500

AV. VER. DORVALINO TOSI