



PLANTA BAIXA - CAIROS

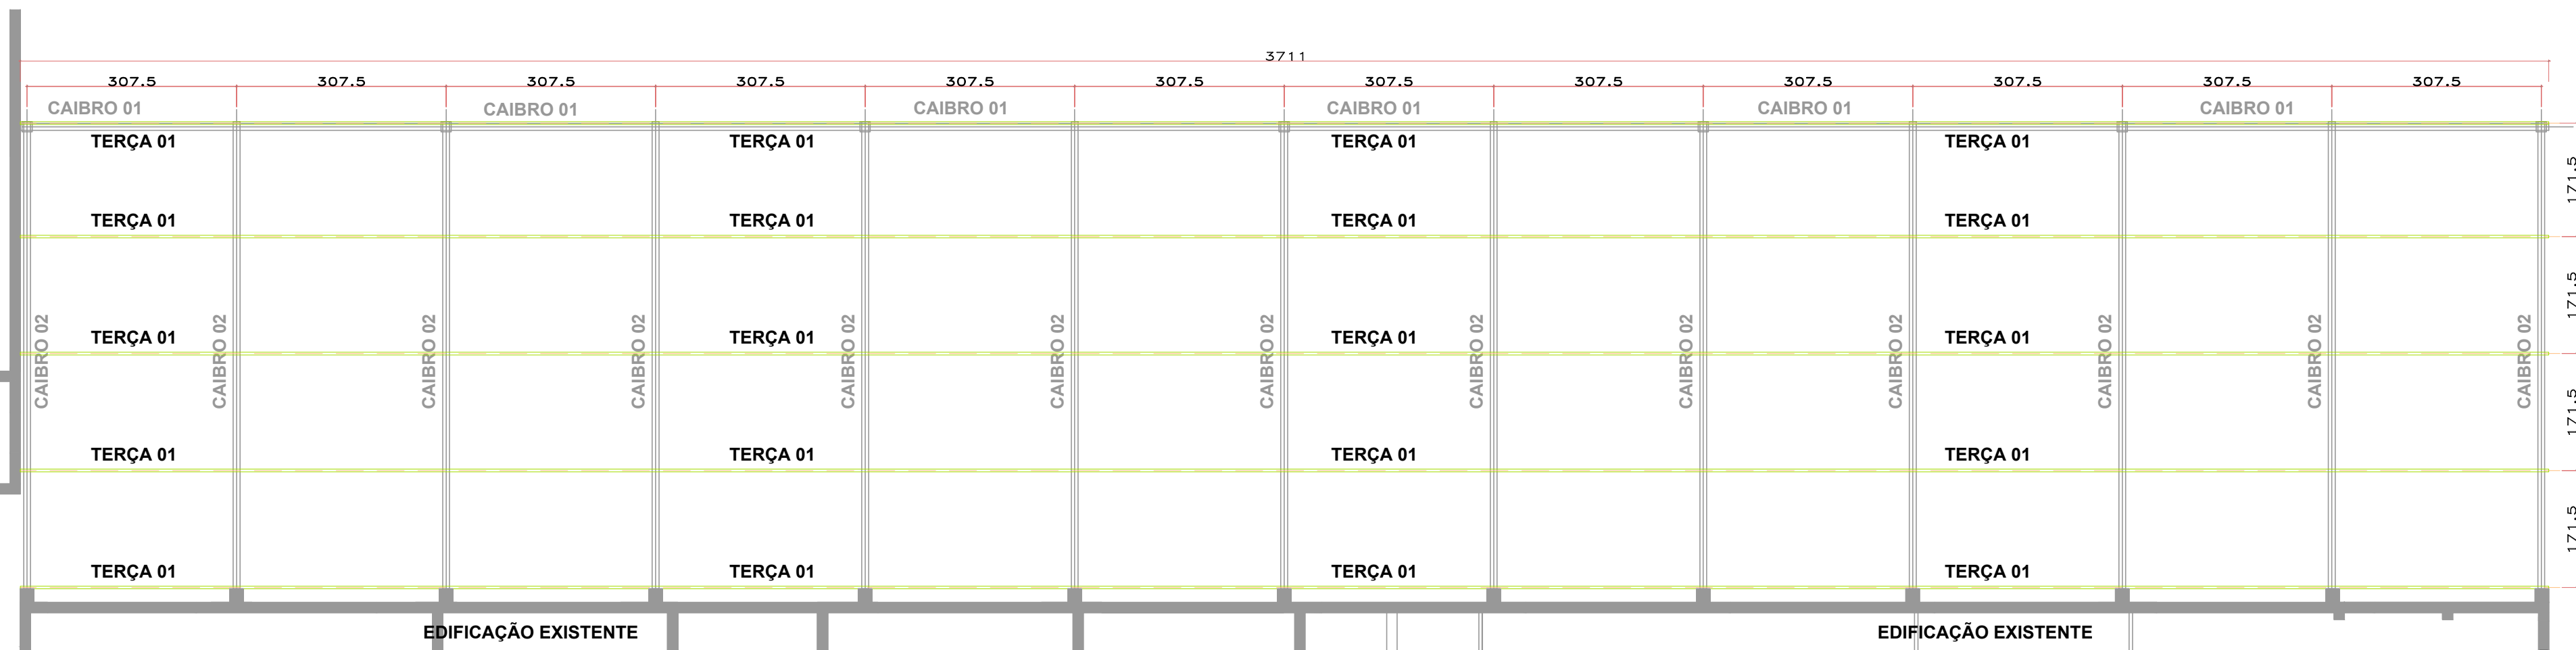


PLANTA BAIXA - TERÇAS

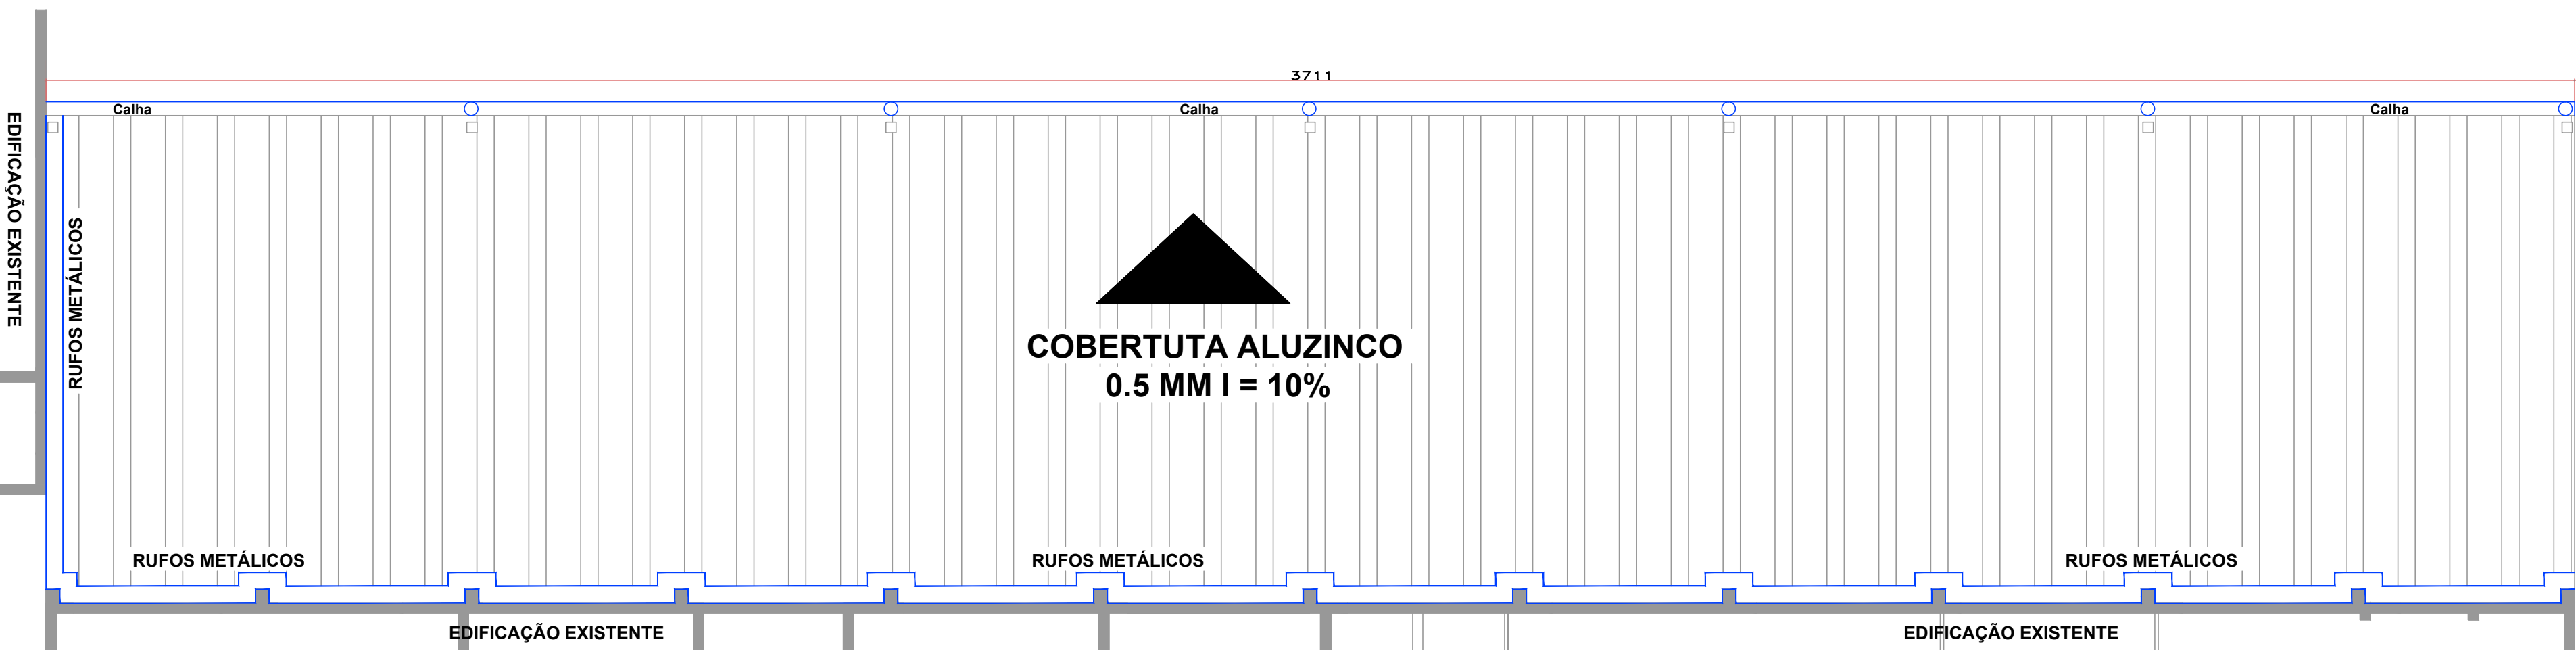

PLANTA BAIXA - COBERTURA

PERFIS PROJETADOS


SEM ESCALA

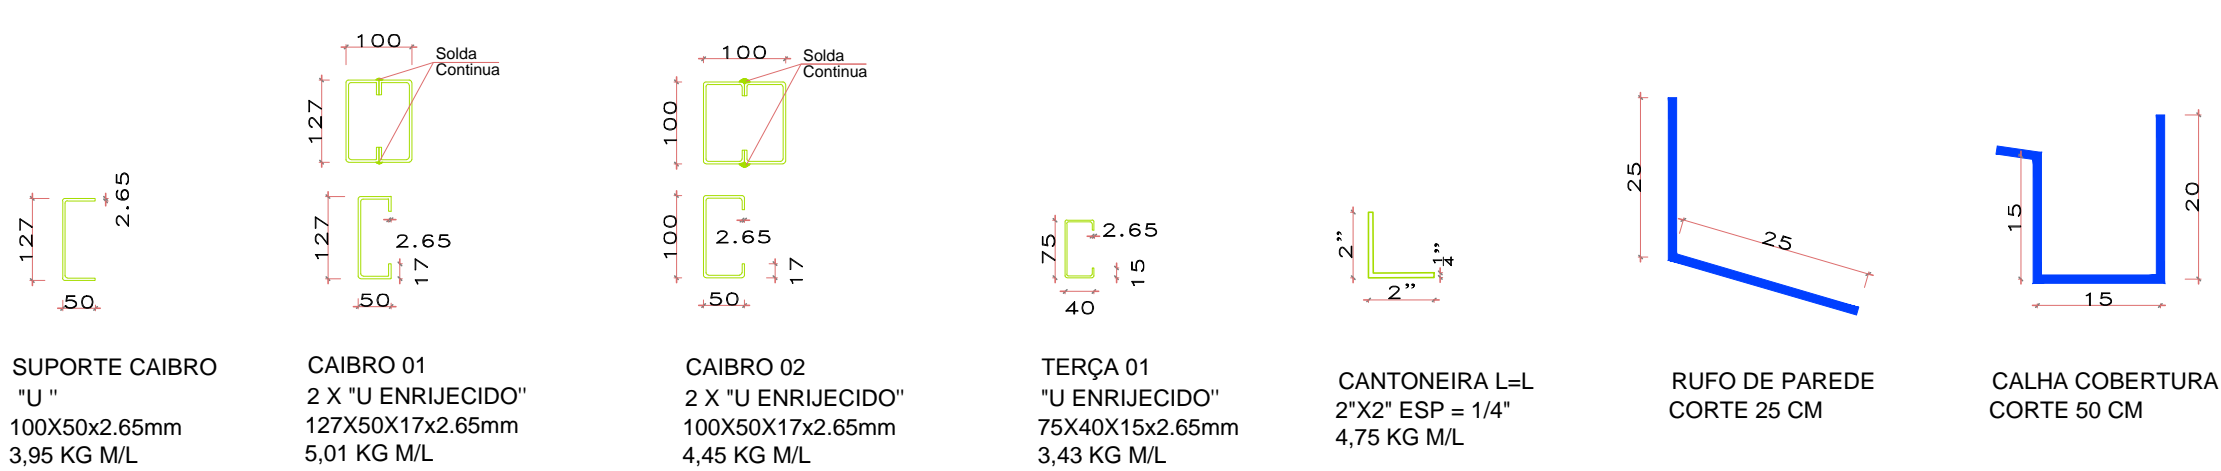

DETALHE DE LIGAÇÃO

SEM ESCALA


CABEÇA DO PILAR

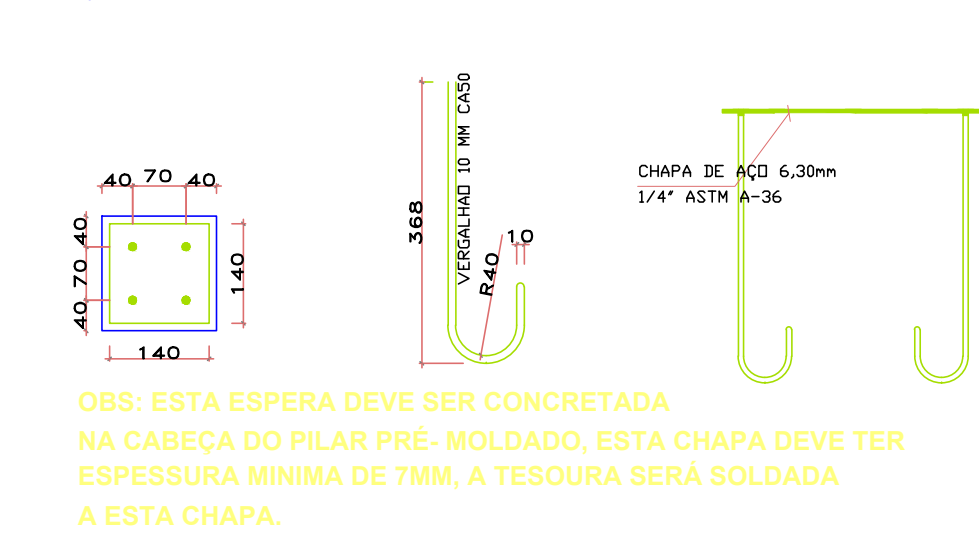

DETALHE 01

SEM ESCALA



LIGAÇÃO

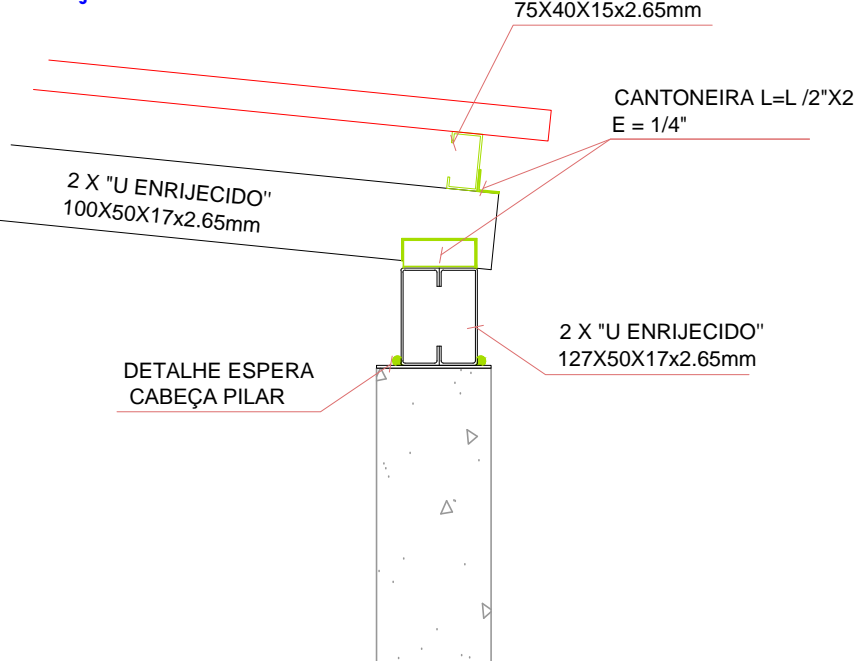

DETALHE 02

SEM ESCALA

LIGAÇÃO

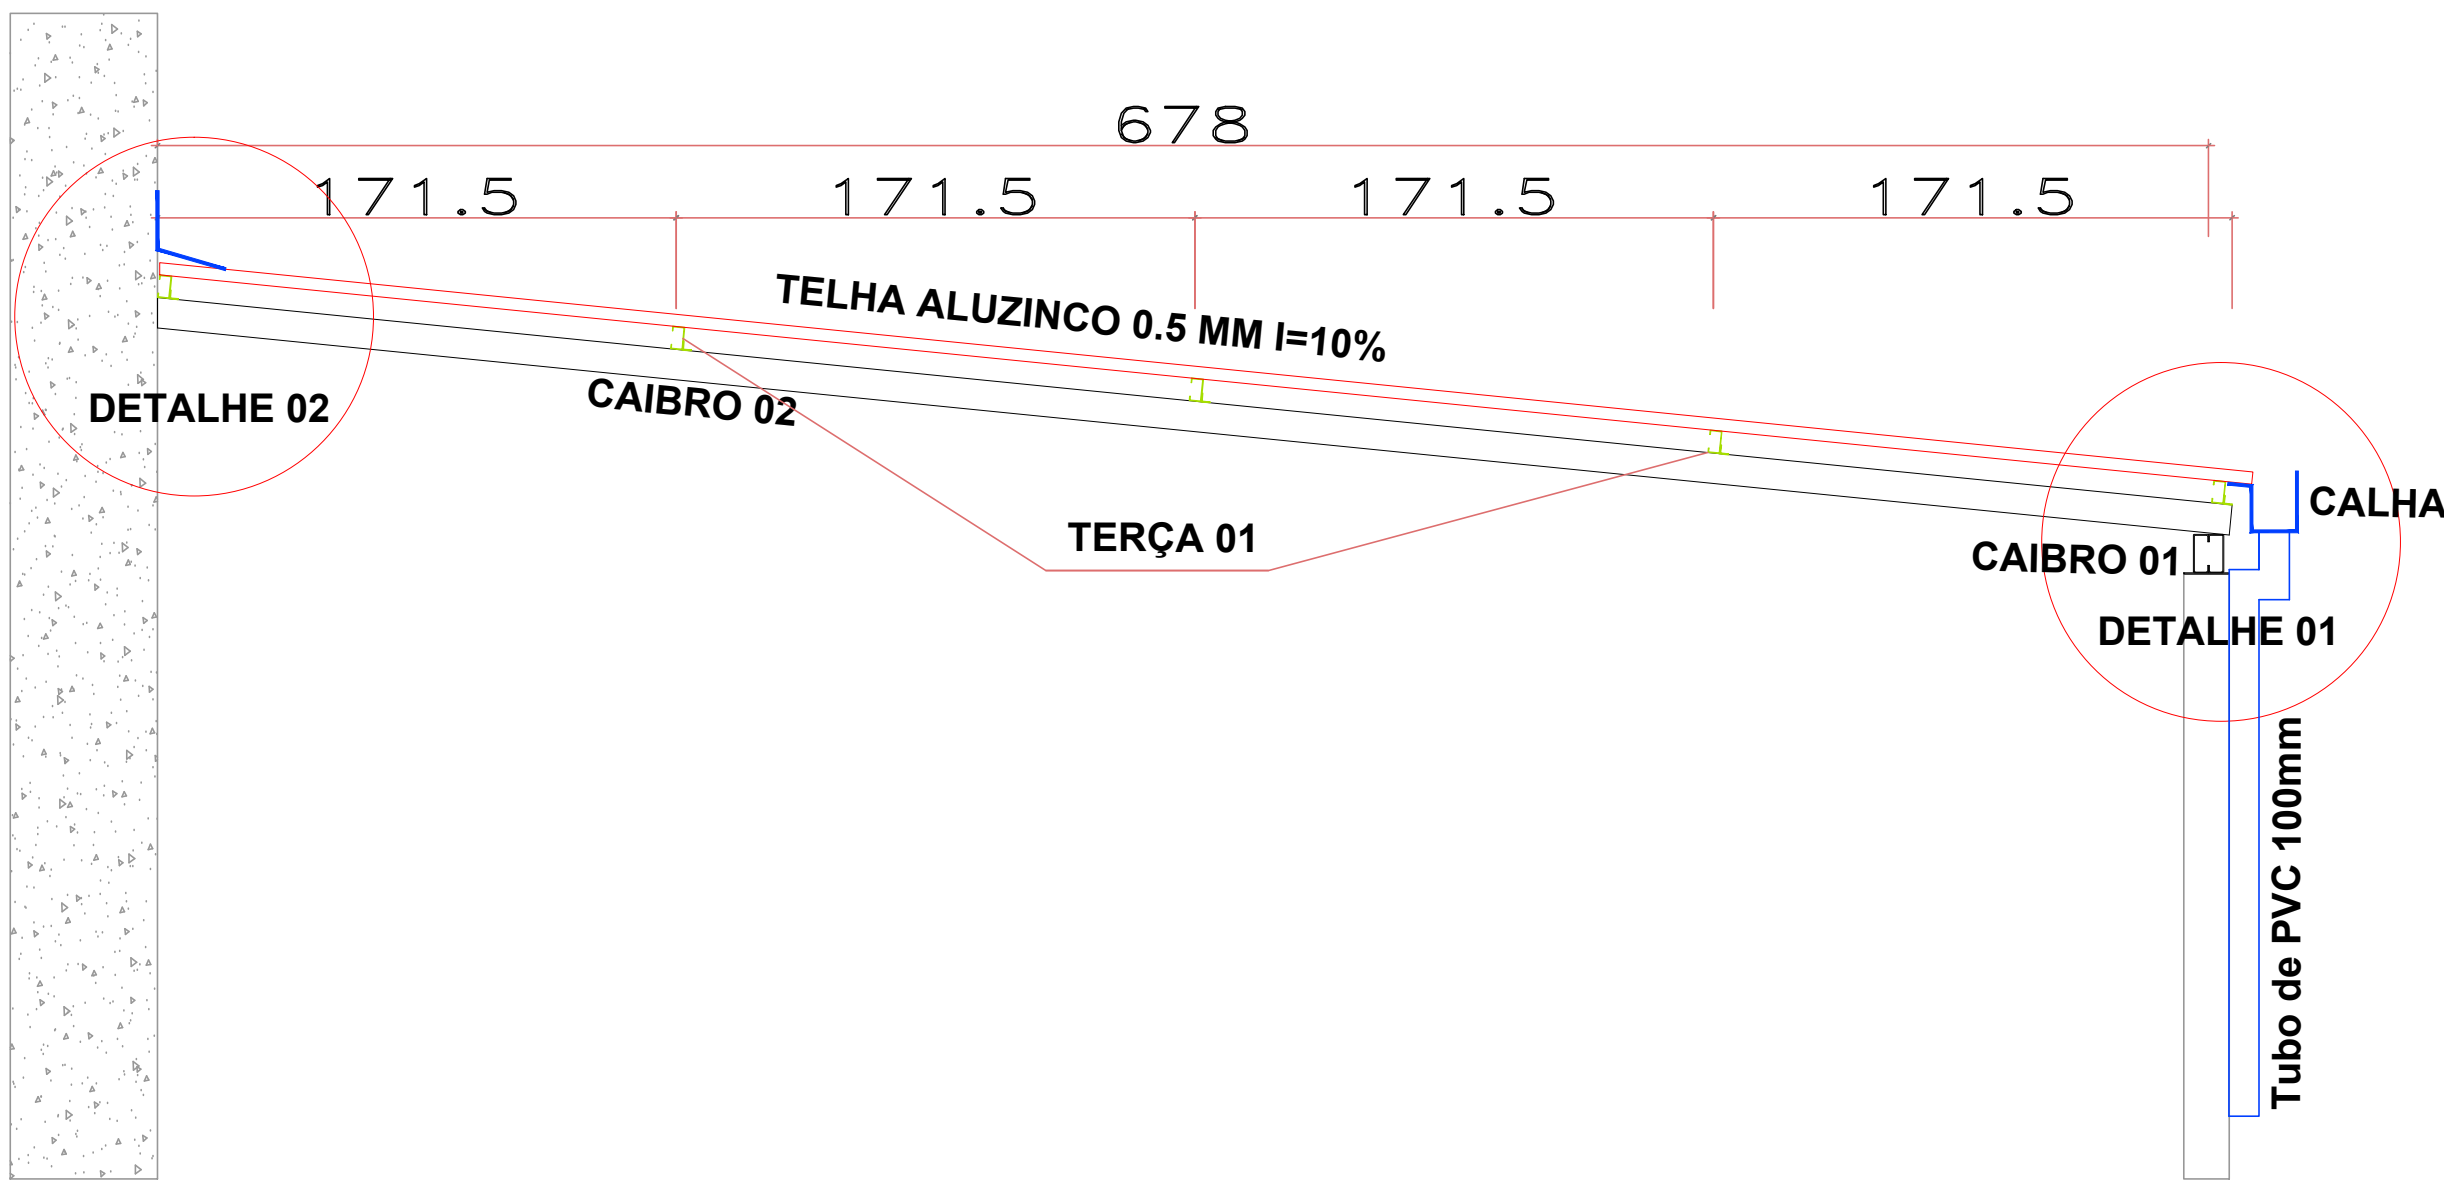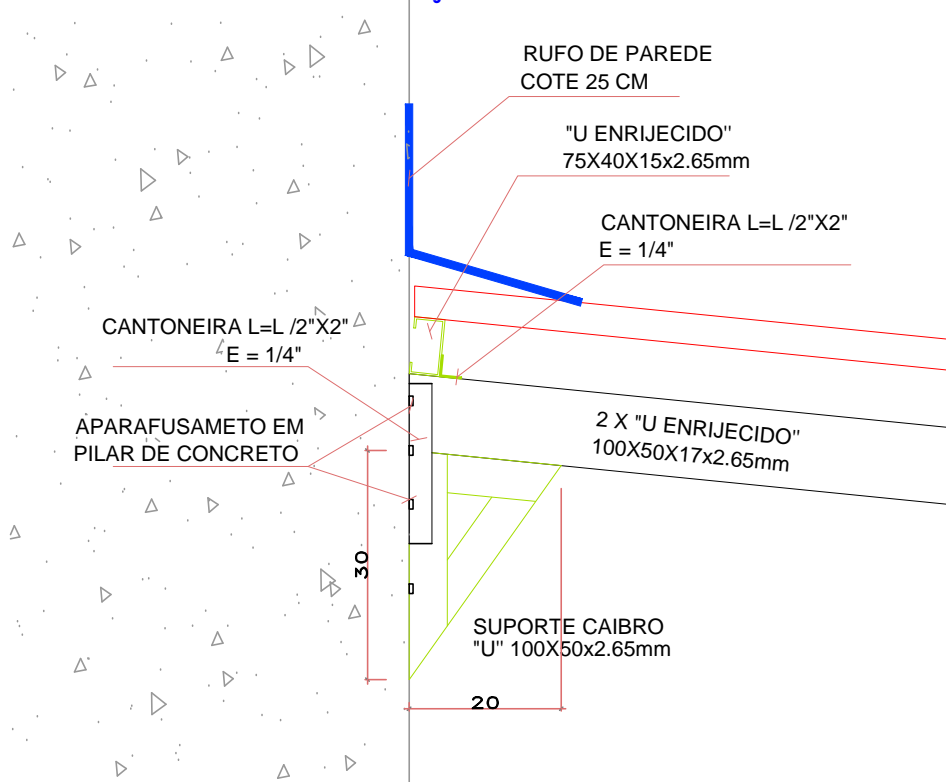

CORTE A-A

ESCALA : 1/25

PREFEITURA MUNICIPAL		
Administração 2017 / 2020		
ADMINISTRAÇÃO	RESP. TÉCNICO	PROJETO
		ÚNICA
		ESTRUTURA METÁLICA
OBJ.	AMPLIAÇÃO SECRETARIA DE SAÚDE	ÁREA 251,61 m²
REPROPOSIÇÃO	PLANTA BAIXA - CAIBROS PLANTA BAIXA - TERÇAS PLANTA BAIXA - COBERTURA DETALHAMENTOS	DATA OUTUBRO/2020
LOCAL	Avenida Pref. Dedi B. Montagner, 425 - Centro	ESCALA INDICADA
PROJETO	DOIS VIZINHOS - PARANÁ	PROJETO