


LEGENDA

- CAIXA DE RETENÇÃO EXECUTAS A CADA 60 M = 18 UNIDADES
- ESTRADA À PAVIMENTAR = 4.302,90 m2










PLANTA DE LOCALIZAÇÃO

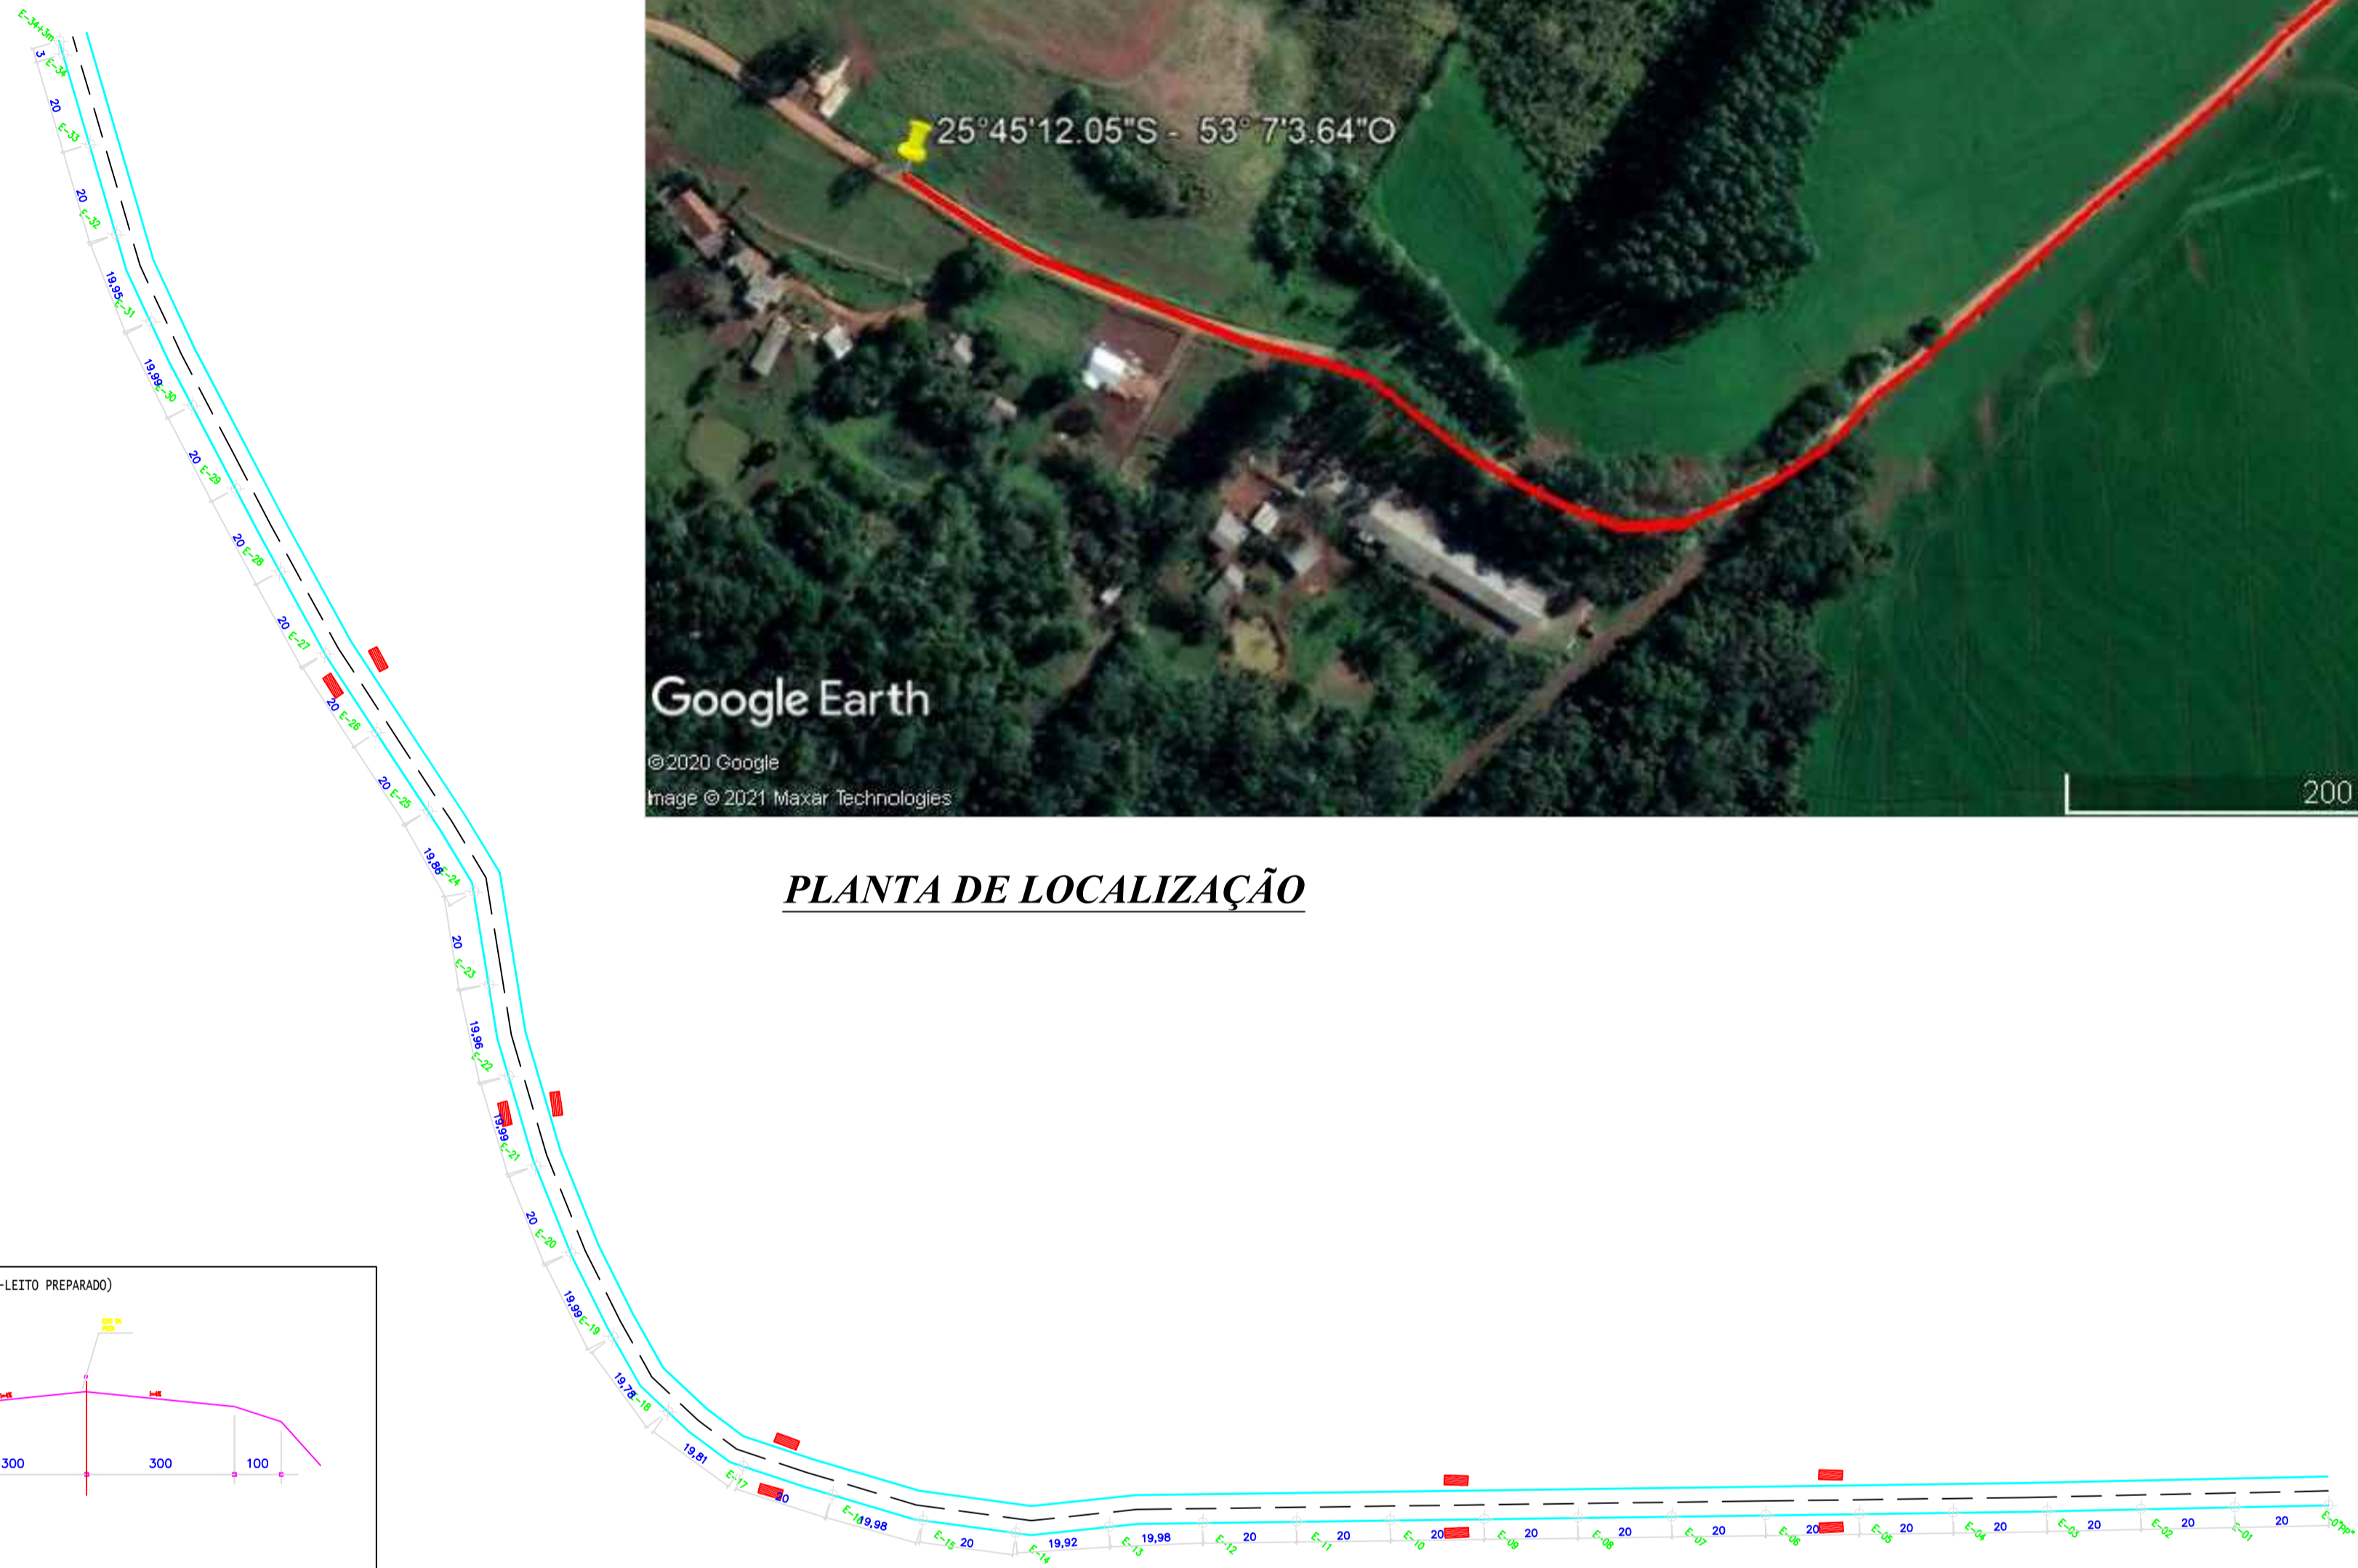

PLANTA BAIXA DO TRECHO 01 - ESTACAS 0"PP" à E-034+3m

ESCALA: 1:1.000

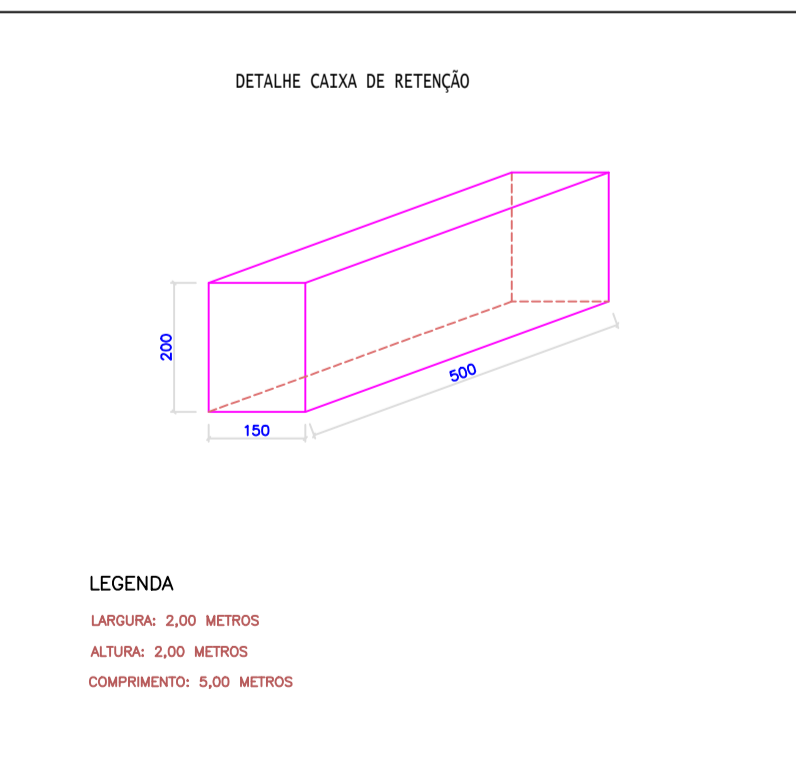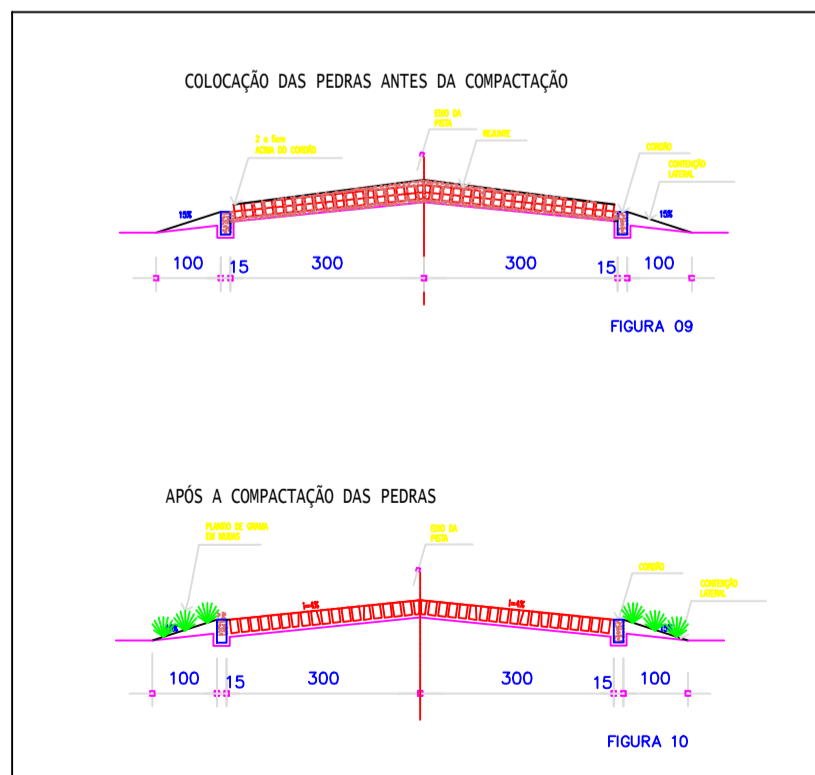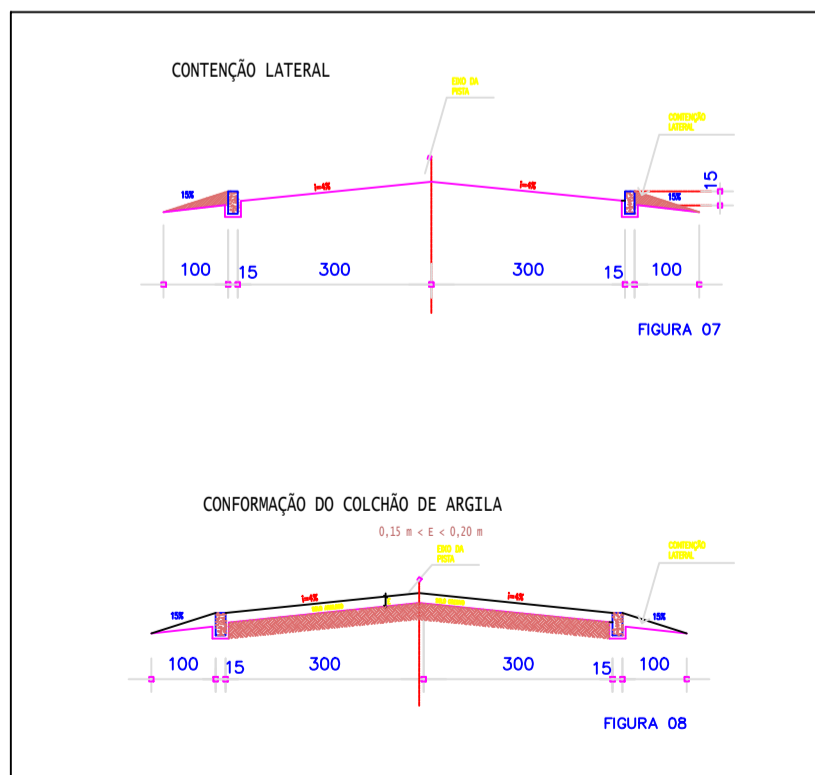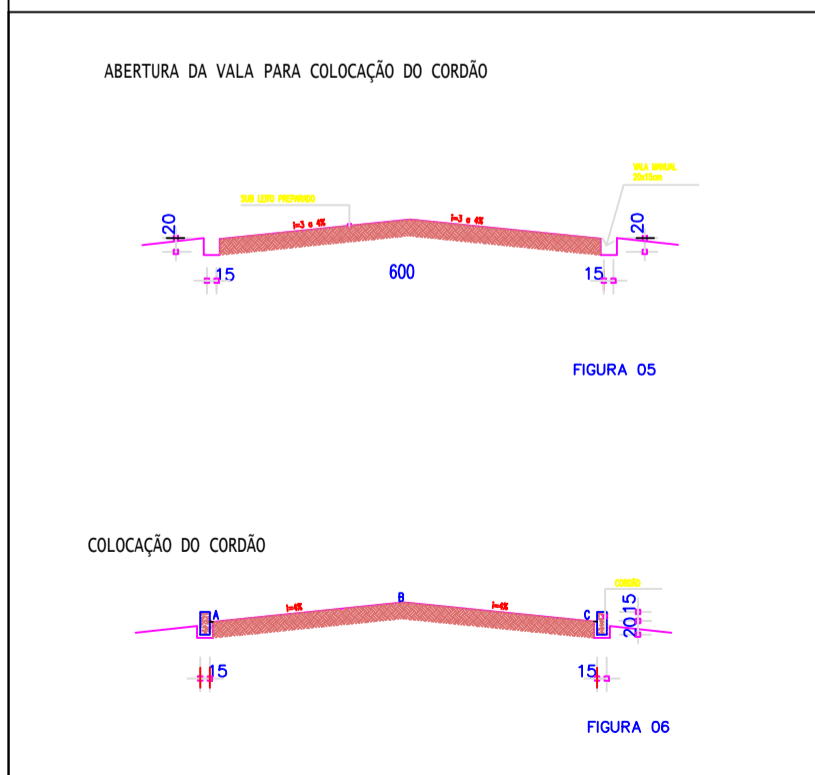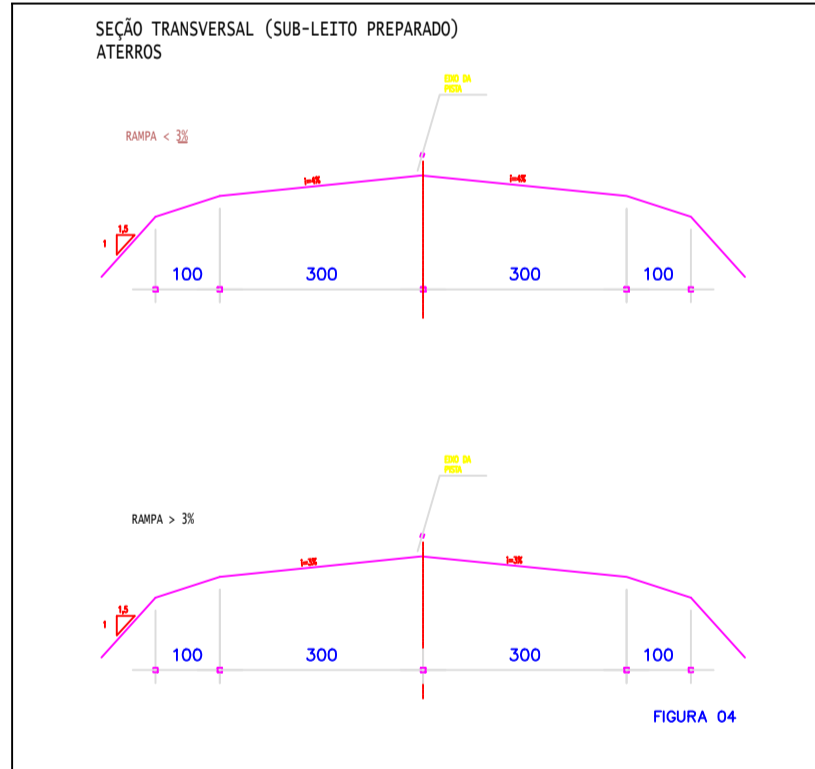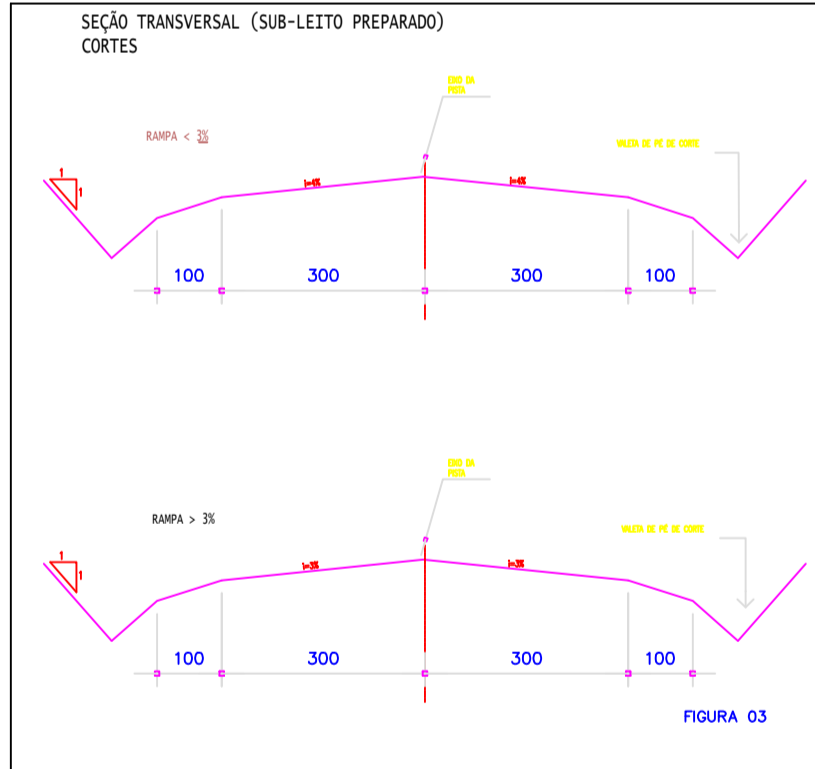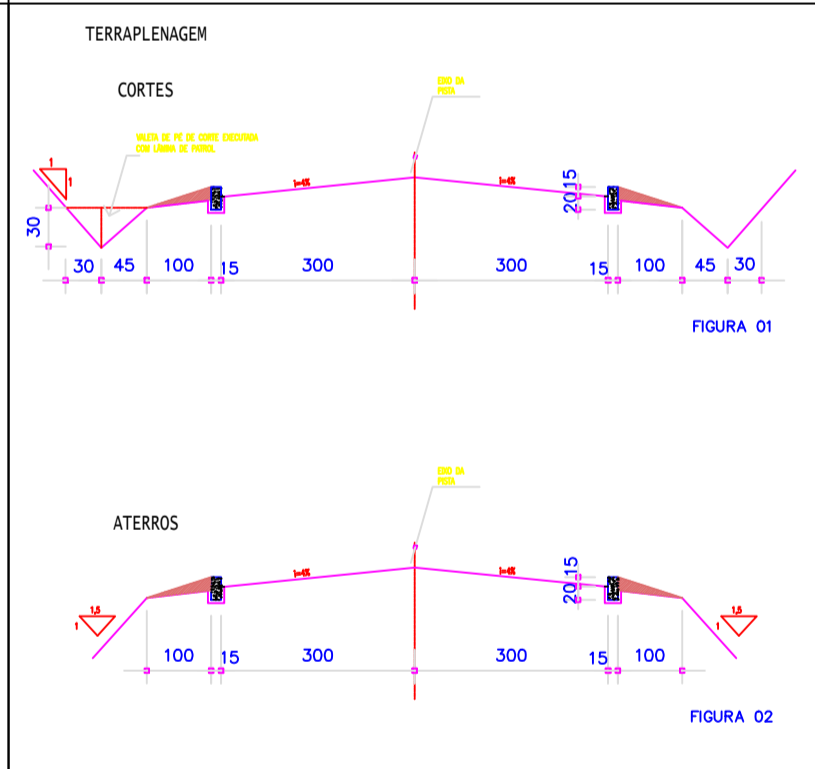

DETALHES CONSTRUTIVOS DO PAVIMENTO, BUEIRO E CAIXA DE RETENÇÃO

ESCALA: 1:100

PREFEITURA MUNICIPAL			
Administração 2021 / 2024			
ADMINISTRAÇÃO	RESP. TÉCNICO	PÚBLICA	
		ÚNICA	
		Locação	
OBRA	PAVIMENTAÇÃO POLIÉDRICA FAZENDA MAZURANA-TRECHO 02		
ESPECIFICAÇÕES	PLANTA BAIXA DETALHES PLANTA DE LOCAÇÃO		
LOCAL	PERIMETRO URBANO		
MUNICÍPIO	ESTADO	ARQUIVO	
DOIS VIZINHOS	PARANÁ		