

LEGENDA

- CAIXA DE RETENÇÃO EXECUTAS A CADA 60 M = 18 UNIDADES
- ESTRADA A PAVIMENTAR = 4.302,90 m2

PLANTA BAIXA DO TRECHO 01 - ESTACAS 0"PP" à E-034+3m

ESCALA: 1:1.000








Faz. Mazurana

Trecho 01

Legenda

- Elemento 1
- Faz. Mazurana - Trecho

PLANTA DE LOCALIZAÇÃO

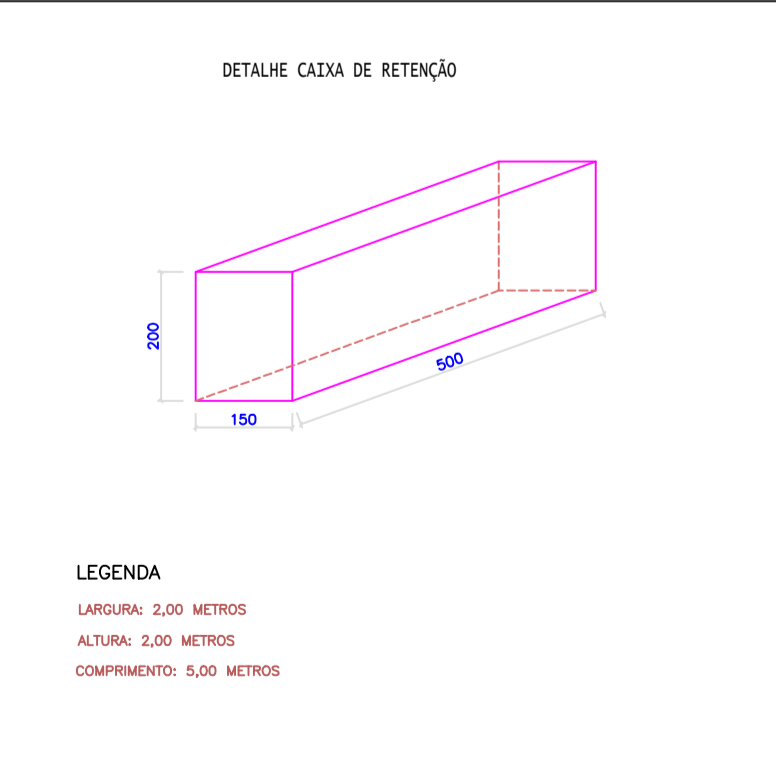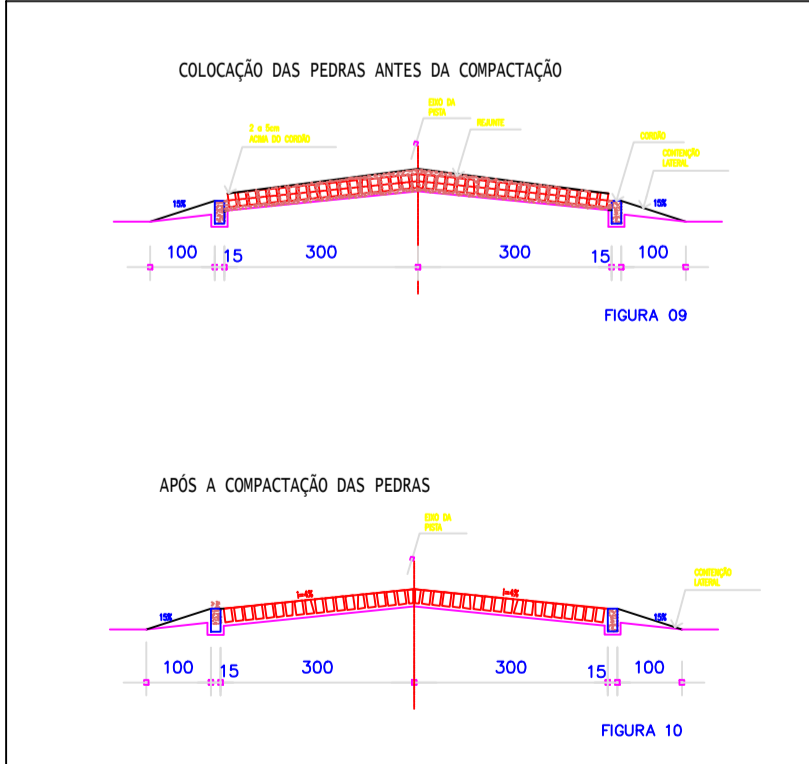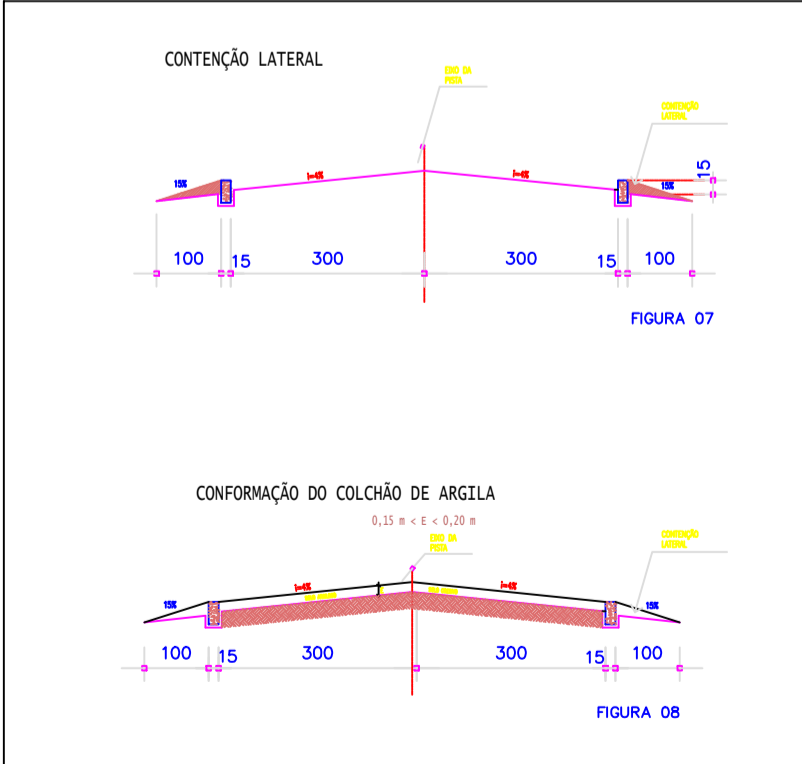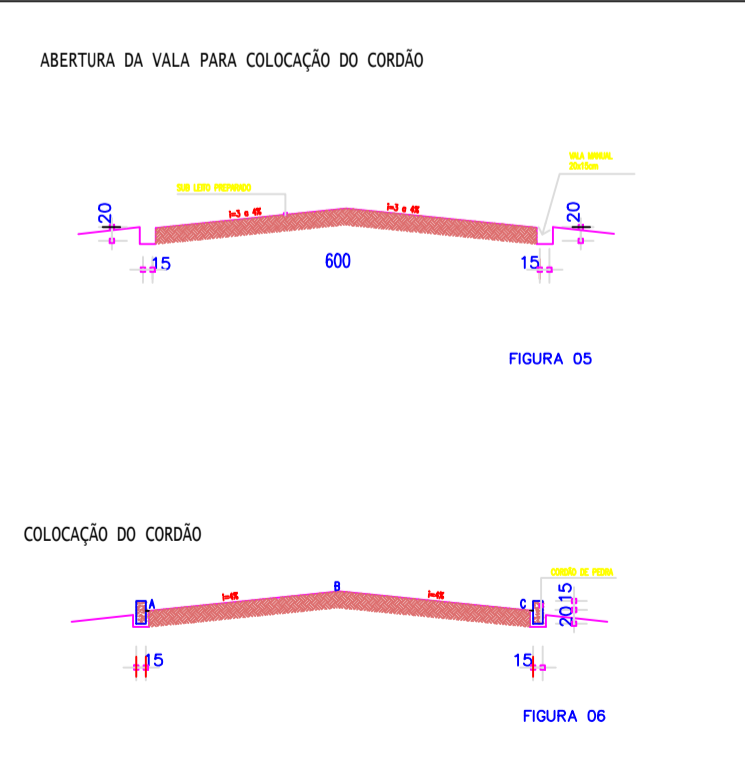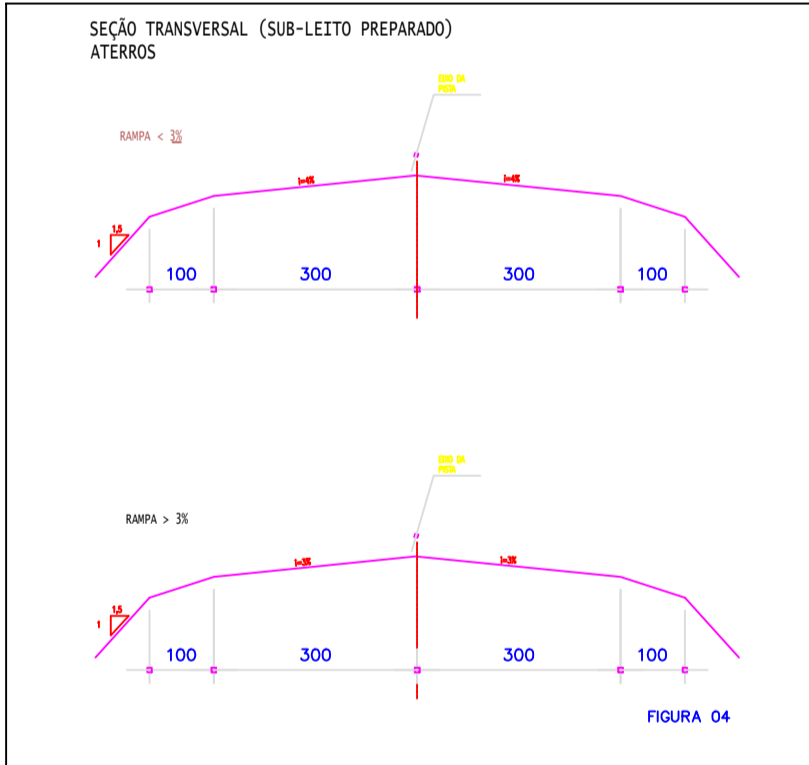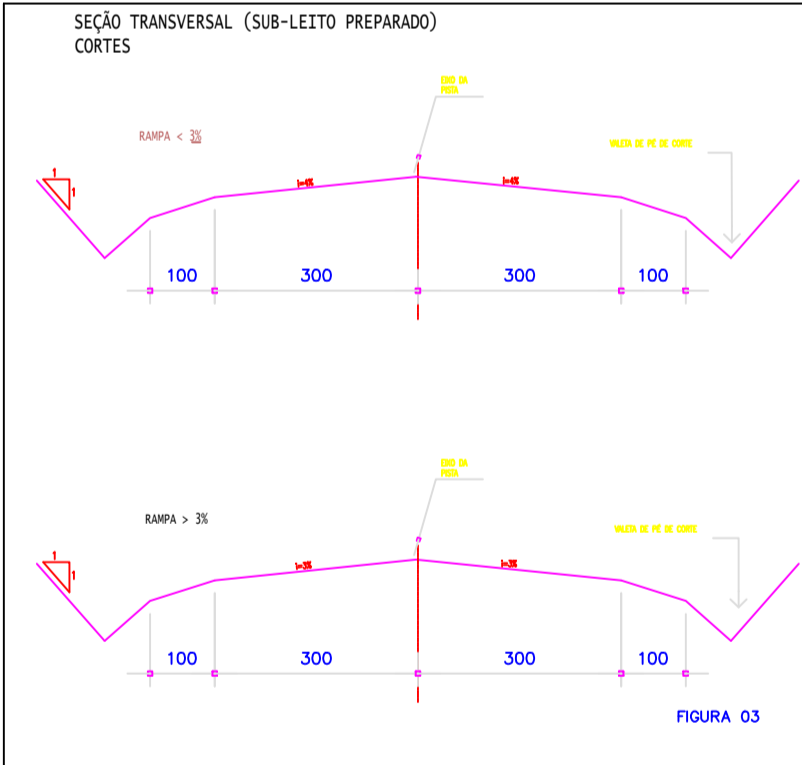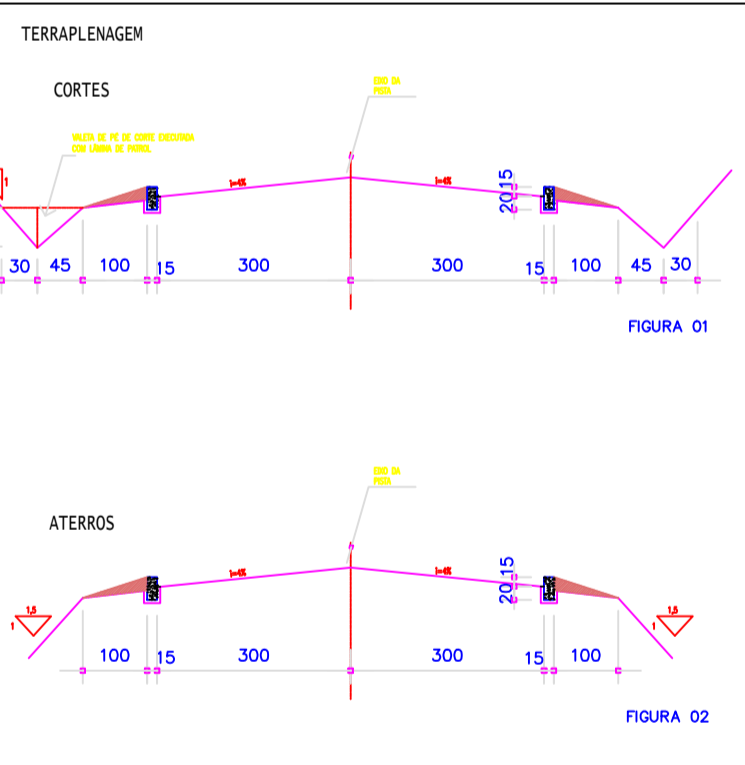

DETALHES CONSTRUTIVOS DO PAVIMENTO E CAIXA DE RETENÇÃO

ESCALA: 1:100

| PREFEITURA MUNICIPAL | | | |
|--|--|---------------|----------------|
| Administração 2021 / 2024 | | | |
| ADMINISTRAÇÃO | | RESP. TÉCNICO | BRANZURA |
| PROJETO | | ÚNICA | |
| OBRA | | Locação | |
| PAVIMENTAÇÃO POLIÉDRICA FAZENDA MAZURANA-TRECHO 01 | | DATA | Janeiro / 2021 |
| ESPECIFICAÇÕES | | LOTE | QUADRA |
| PLANTA BAIXA | | | |
| DETALHES | | | |
| PLANTA DE LOCAÇÃO | | | |
| COLOC: | | | |
| PERIMETRO RURAL | | | |
| BRASIL | | | |
| DOIS VIZINHOS | | | |
| ESTADO | | | |
| PARANÁ | | | |
| ARQUIVO | | | |