

PLANTA BAIXA DO TRECHO 02 - ESTACAS 0"PP" à E-17+10m
ESCALA: 1:1.000










PLANTA DE LOCALIZAÇÃO



PERFIL DE ELEVACÃO

LEGENDA

- CAIXA DE RETENÇÃO EXECUTAS A CADA 60 M = 12 UNIDADES
- ESTRADA À PAVIMENTAR = 2.205,00 m2

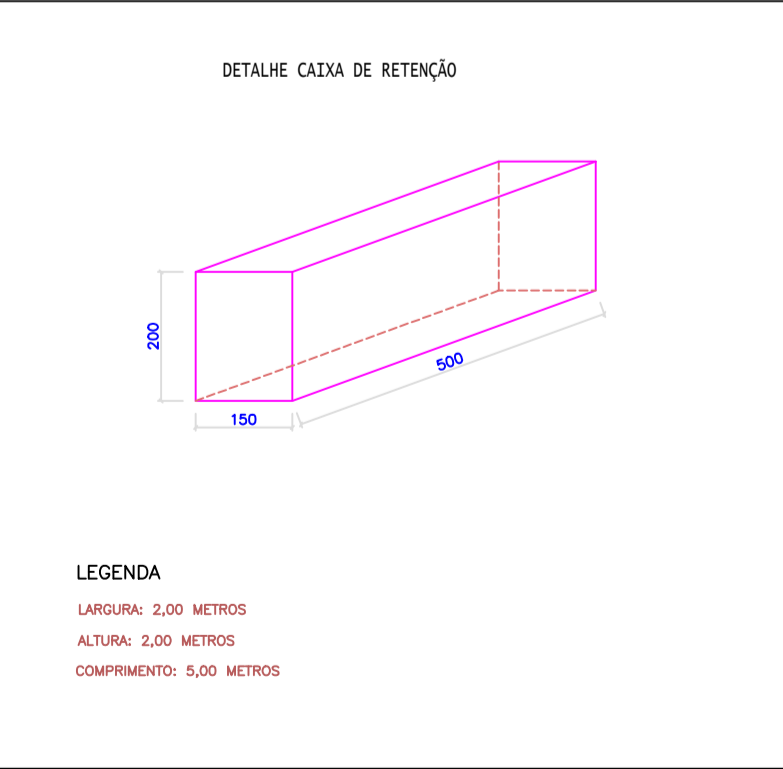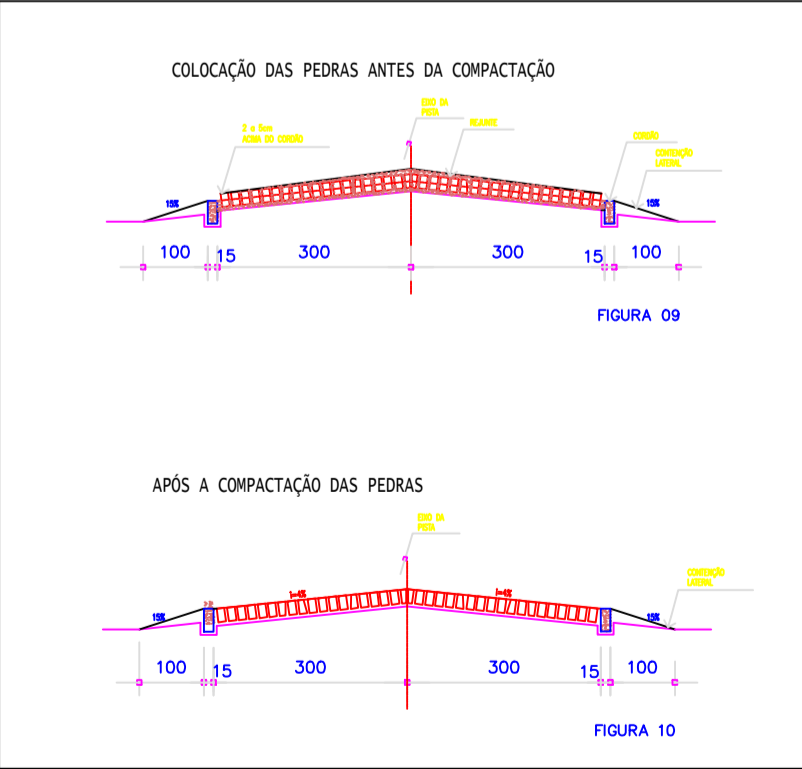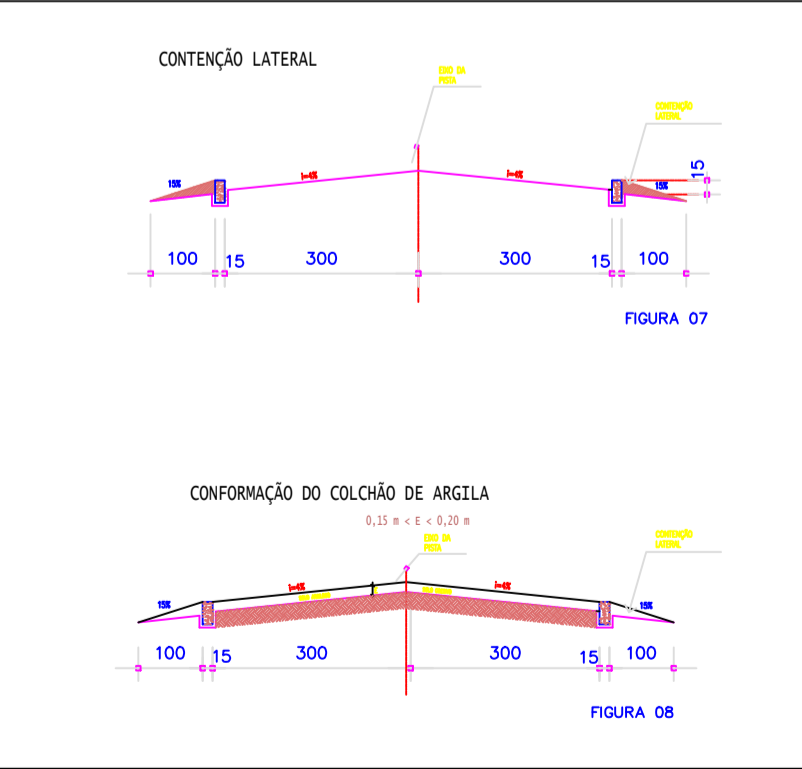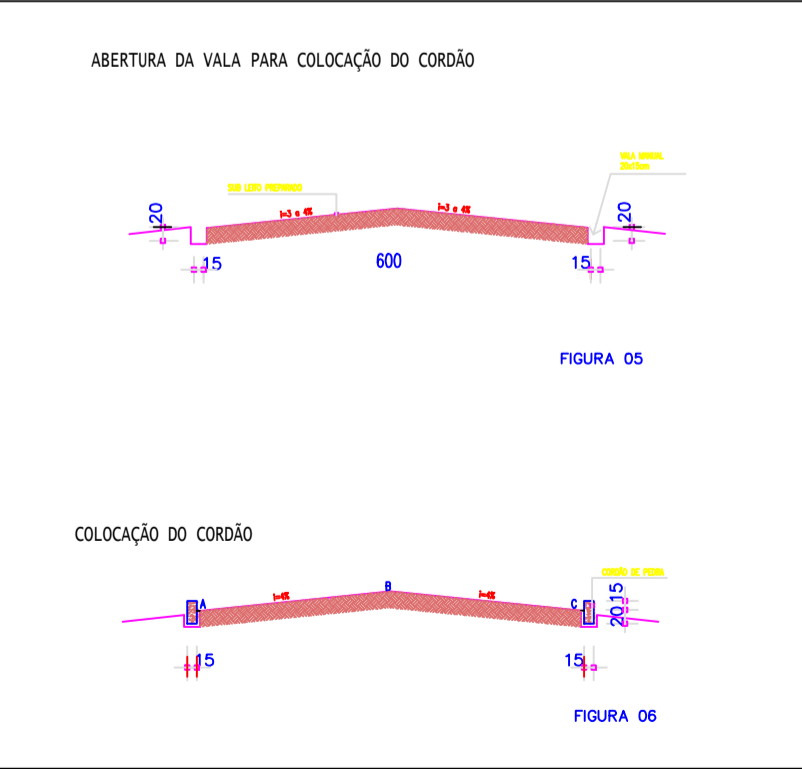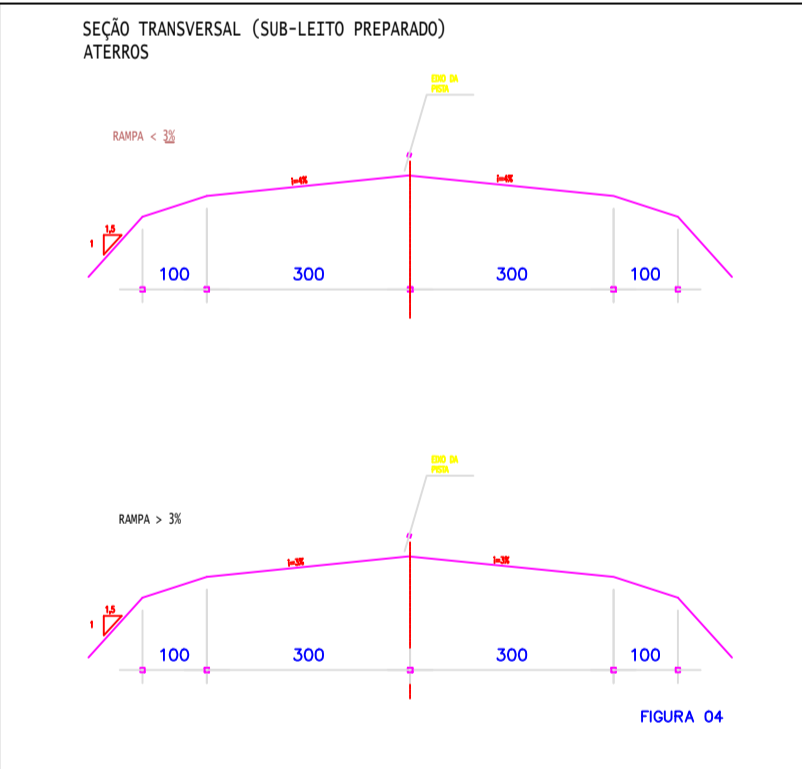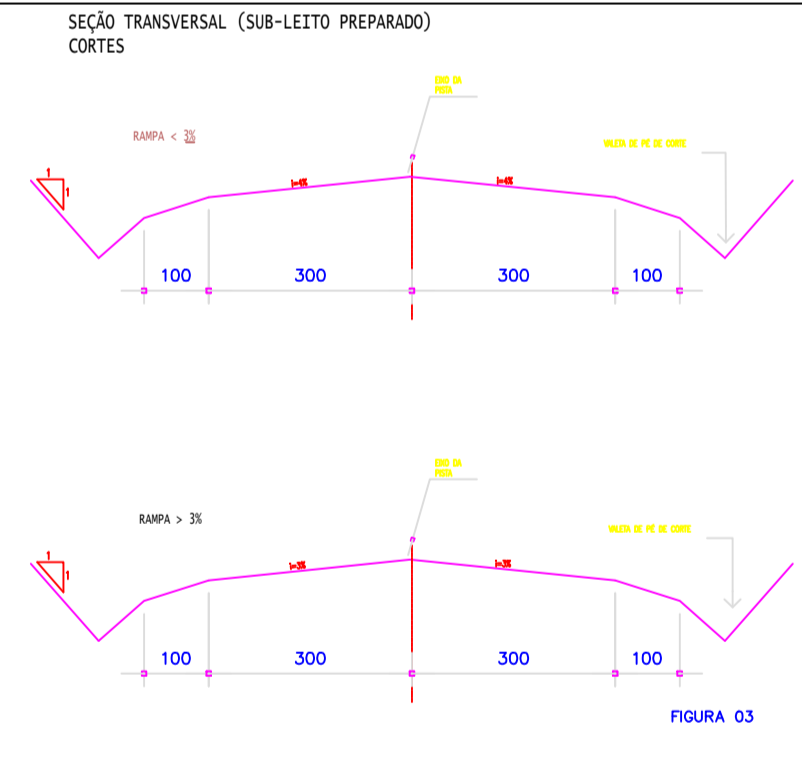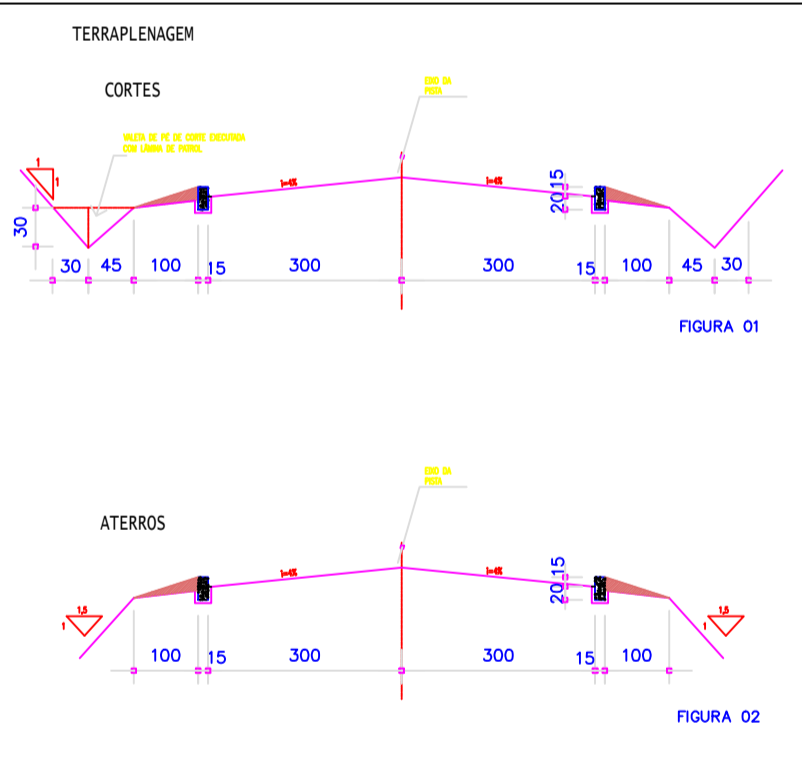

DETALHES CONSTRUTIVOS DO PAVIMENTO E CAIXA DE RETENÇÃO
ESCALA: 1:100

PREFEITURA MUNICIPAL			
Administração 2021 / 2024			
ADMINISTRAÇÃO	RESP. TÉCNICO	PRONÓCIO	02/03
PROJETO		Pavimentação	
OBRA	PAVIMENTAÇÃO POLIÉDRICA FAZENDA MAZURANA-TRECHO 02		ÁREA: 2.205,00 M²
ESPECIFICAÇÕES	PLANTA BAIXA DETALHES PLANTA DE LOCAÇÃO		DATA: Março / 2021
LOCAL	PERIMETRO RURAL		LOTE: QUADRA:
MUNICÍPIO	ESTADO	ARQUIVO	
DOIS VIZINHOS	PARANÁ		