


**PLANTA BAIXA DO TRECHO 03 - ESTACAS 0"PP" à E-17+10m**  
ESCALA: 1:1.000










**PLANTA DE LOCALIZAÇÃO**

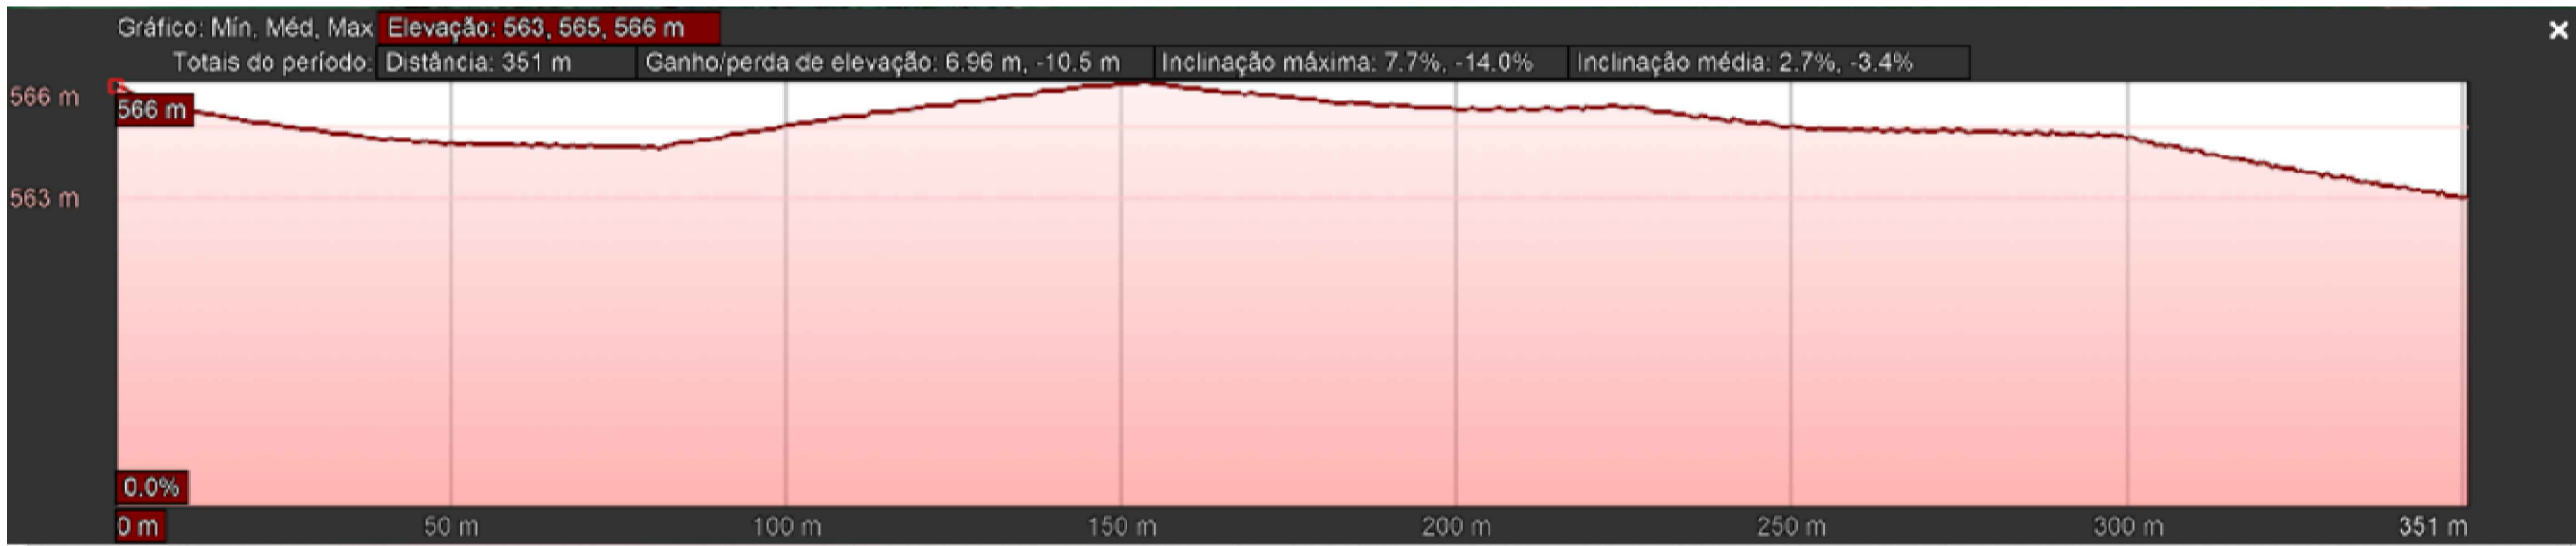

**PERFIL DE ELEVACÃO**

**LEGENDA**

- CAIXA DE RETENÇÃO EXECUTAS A CADA 60 M = 10 UNIDADES
- ESTRADA À PAVIMENTAR = 2.205,00 m2

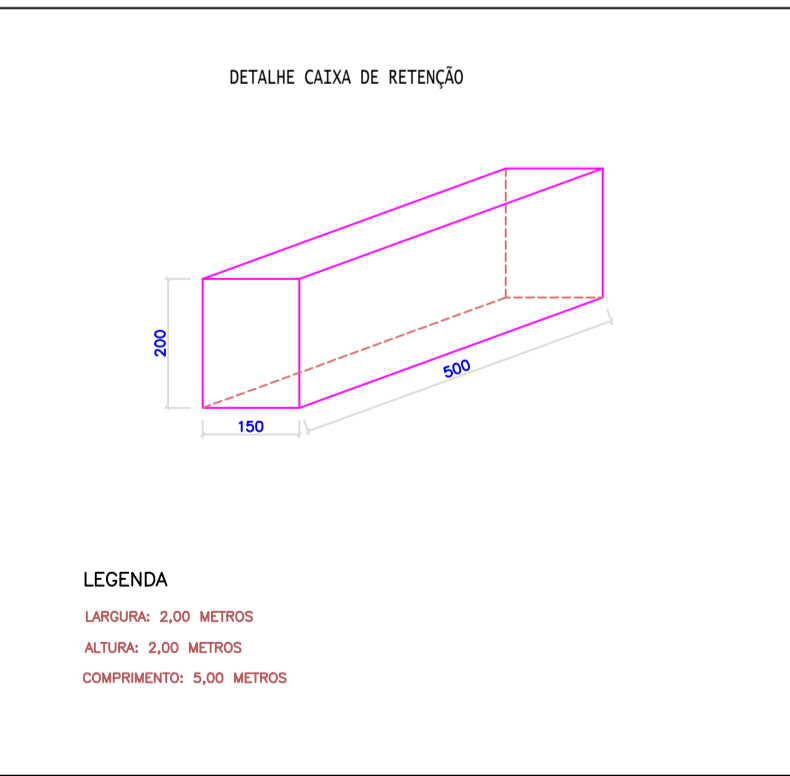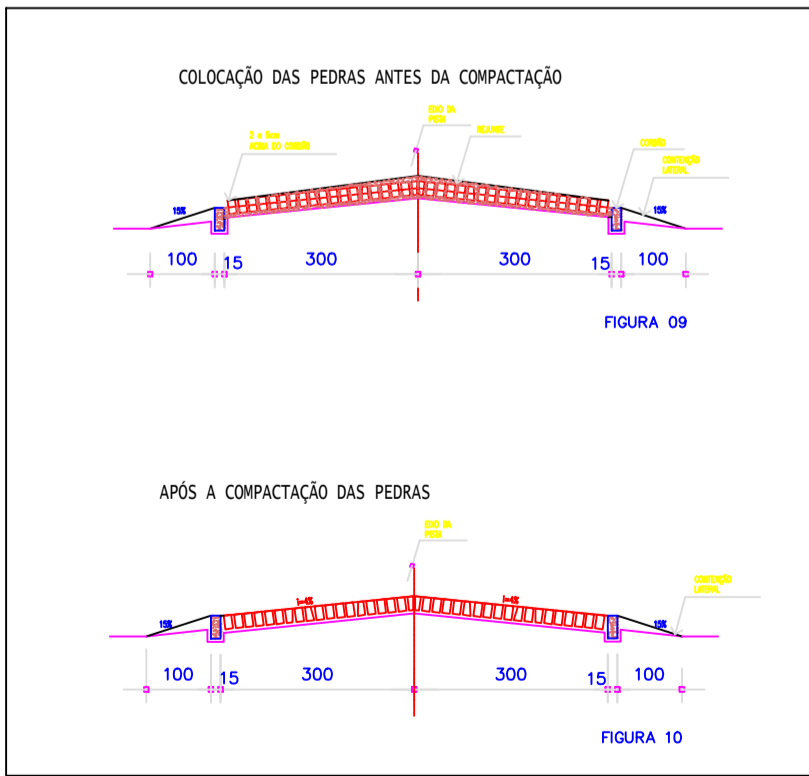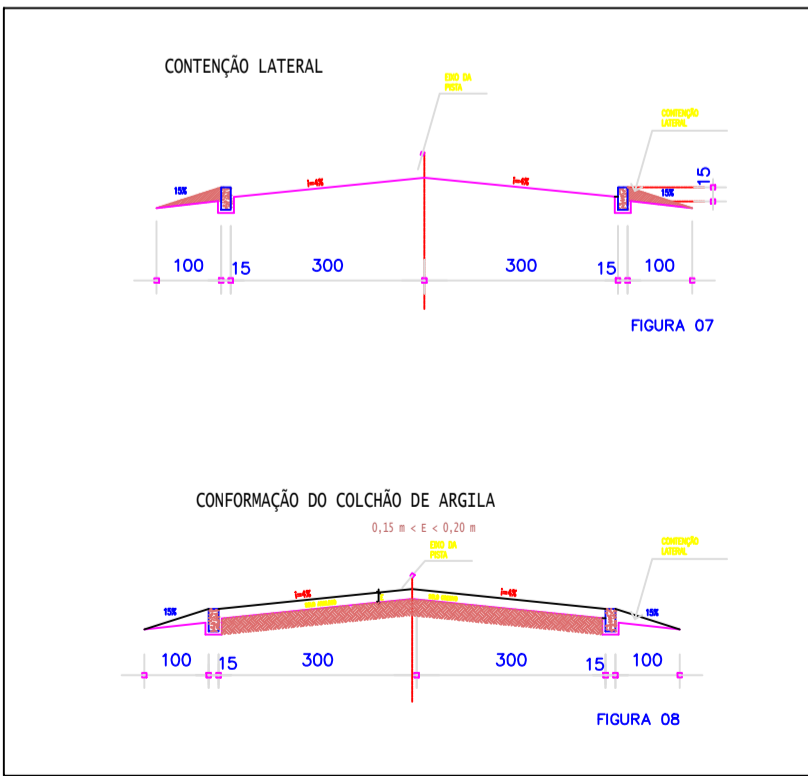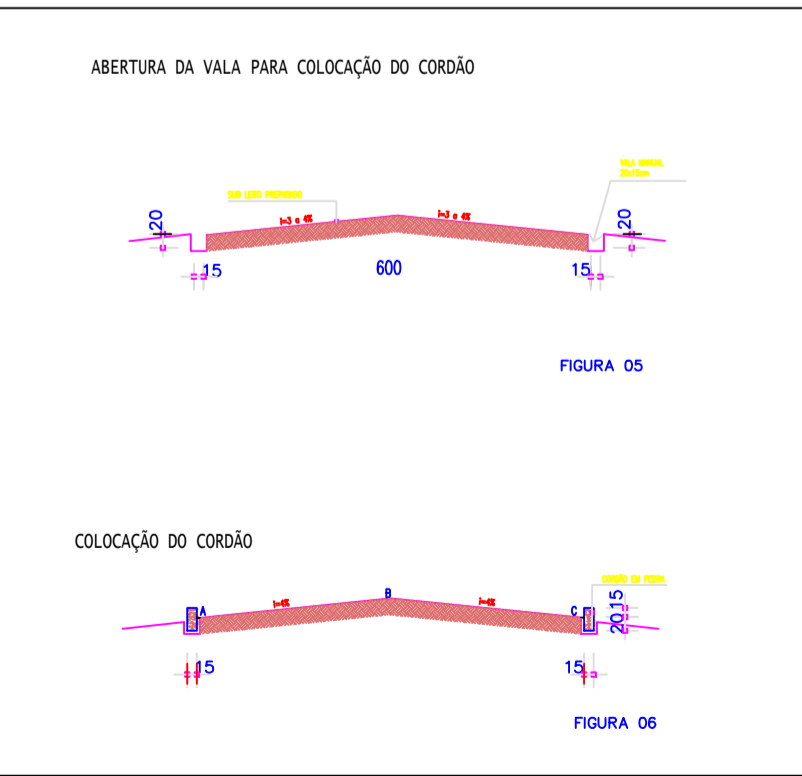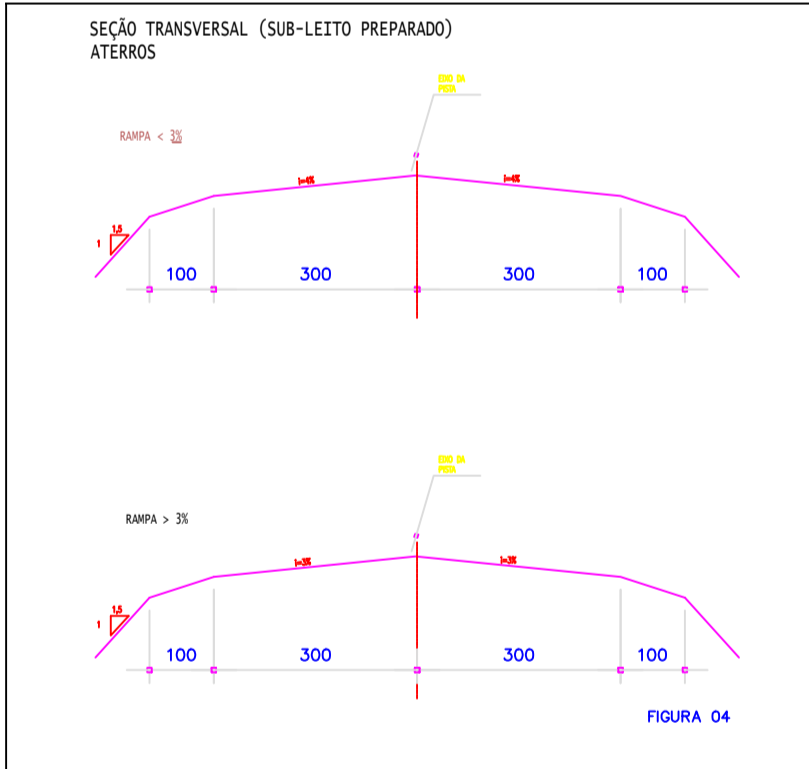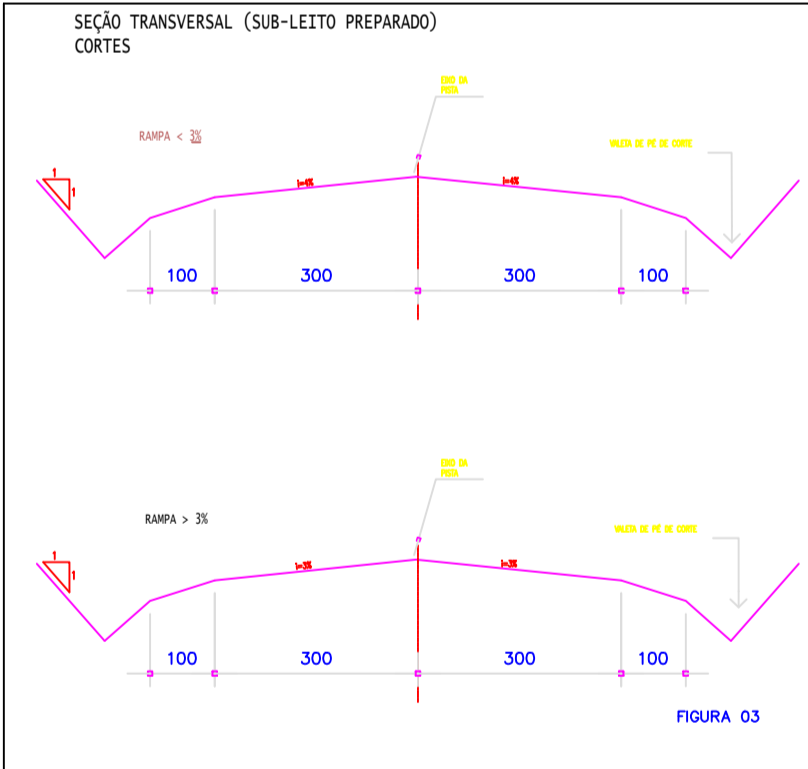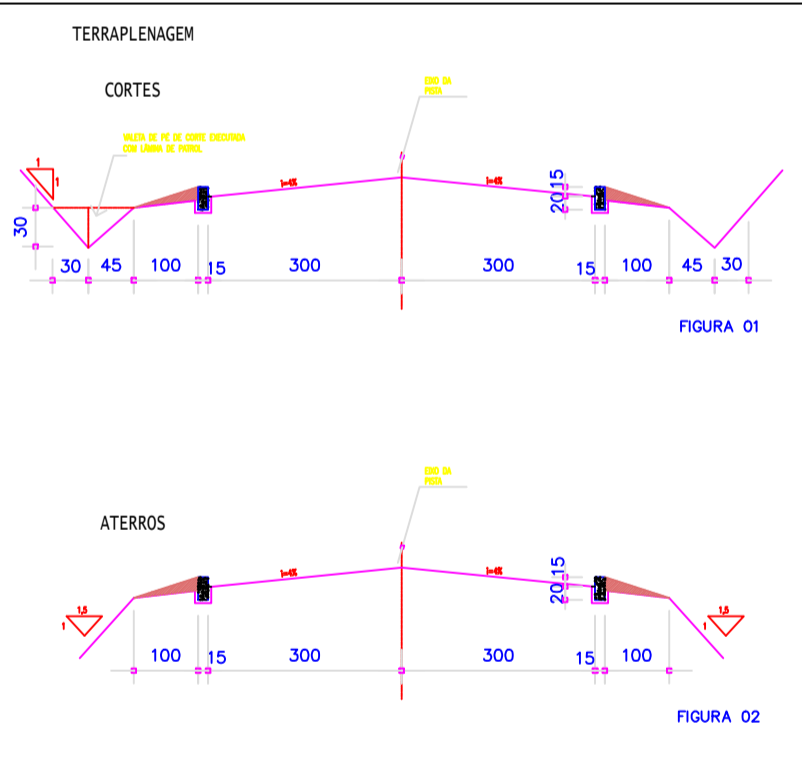

**DETALHES CONSTRUTIVOS DO PAVIMENTO E CAIXA DE RETENÇÃO**  
ESCALA: 1:100

PREFEITURA MUNICIPAL			
Administração 2021 / 2024			
PRONÓCIO		03/03	
PROJETO		Pavimentação	
OBRA		PAVIMENTAÇÃO POLIÉDRICA FAZENDA MAZURANA-TRECHO 03	
ÁREA		2.205,00 M²	
ESPECIFICAÇÕES		DATA	
PLANTA BAIXA		Março / 2021	
DETALHES		LOTE	
PLANTA DE LOCAÇÃO		QUADRA	
LOCAL		ESCALA	
PERIMETRO RURAL		ARQUIVO	
MUNICÍPIO		ESTADO	
DOIS VIZINHOS		PARANÁ	