
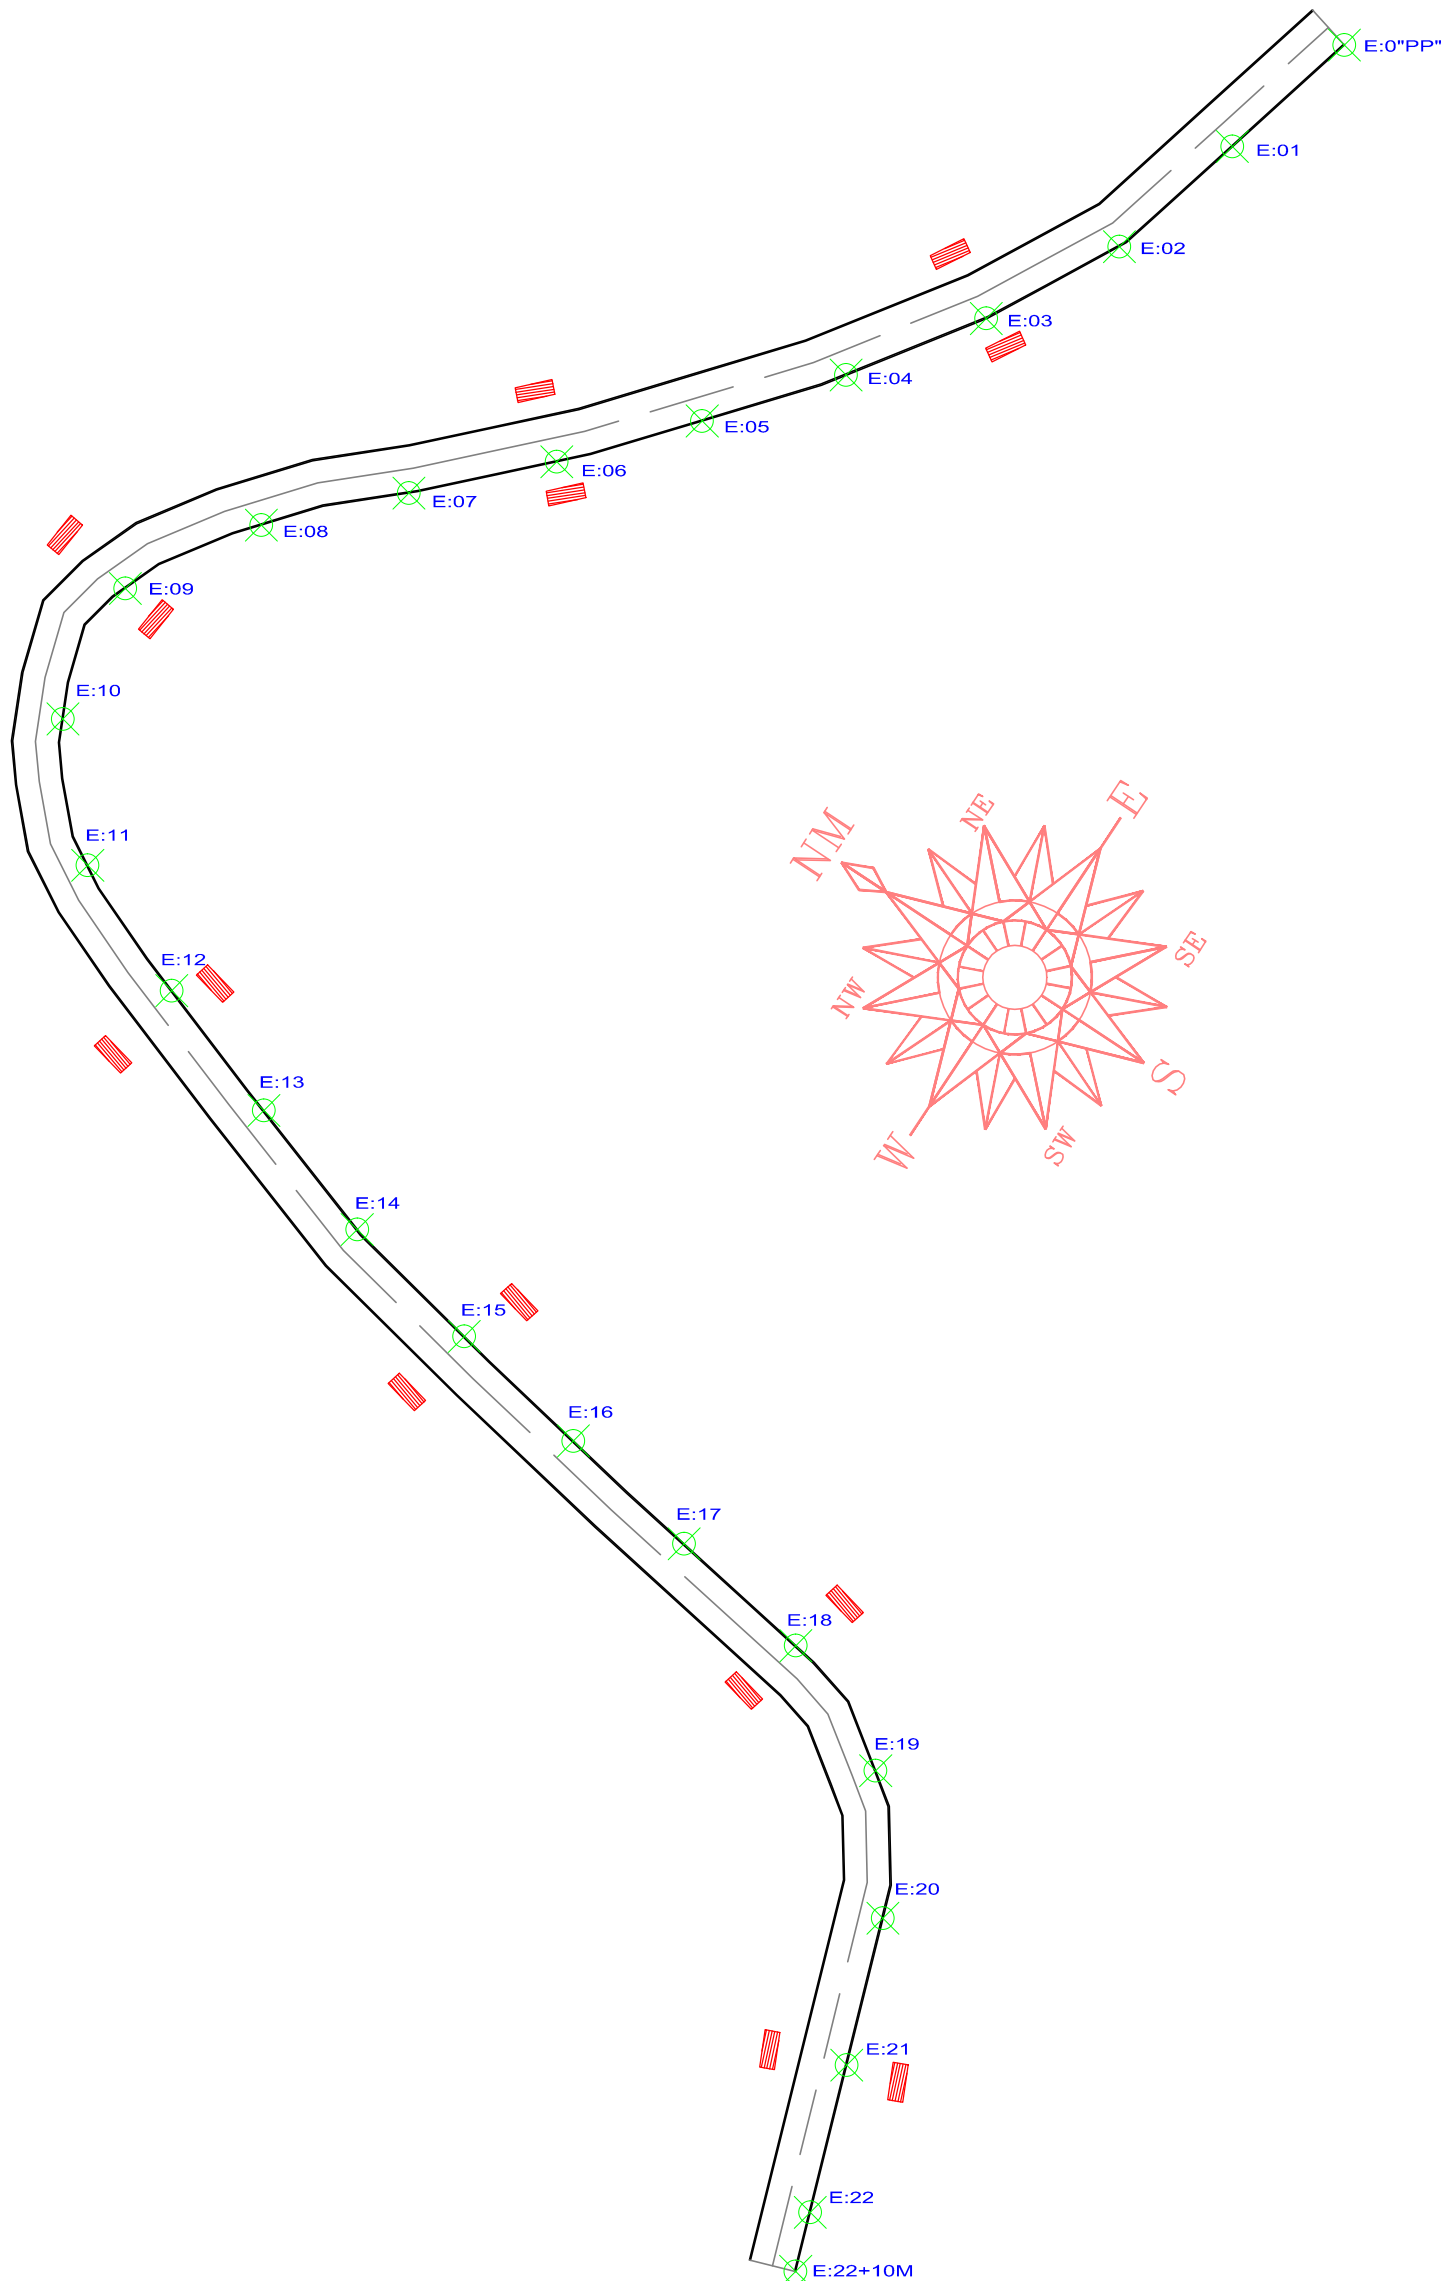


DETALHES CONSTRUTIVOS DO PAVIMENTO E CAIXA DE RETENÇÃO

ESCALA: 1:100

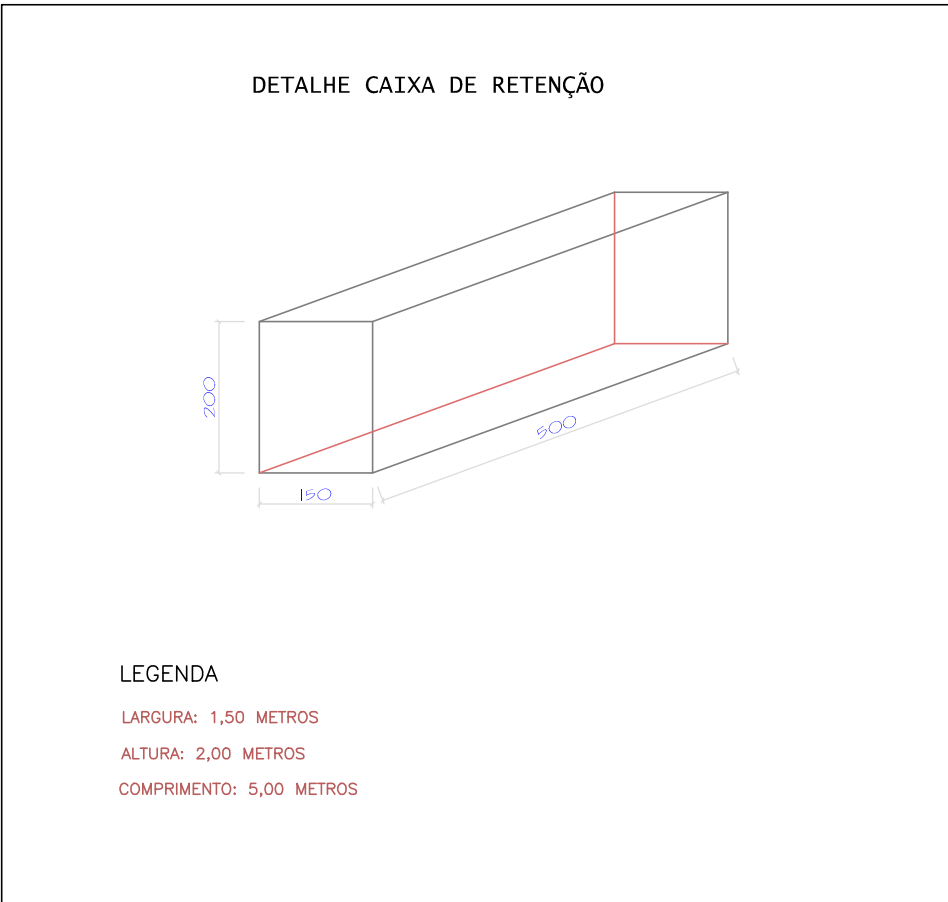

LEGENDA

- CAIXA DE RETENÇÃO = EXECUTAS NAS ESTACAS - 03; 06; 09; 12; 15; 18 E 21
- ESTRADA A PAVIMENTAR = 2.835,00 m²
- ESTACAS - CADA INTERVALO ENTRE ESTACAS CORRESPONDE A 20 M

PLANTA BAIXA

ESCALA: 1:1.000

PREFEITURA MUNICIPAL			
Administração 2021 / 2024			
ADMINISTRAÇÃO	RESP. TÉCNICO	PRANCHETA	
		01/01	
		PROJETO	
		PAVIMENTAÇÃO	
OBRA		ÁREA	
PAVIMENTAÇÃO POLIÉDRICA DE ESTRADAS RURAIS NA COMUNIDADE SÃO FRANCISCO DO BANDEIRA		2.835,00 m ²	
ESPECIFICAÇÕES		DATA	
PLANTA BAIXA DETALHES		Junho / 2021	
LOCAL		LOTE	QUADRA
SERRA DO DEVENS		INDICADA	
MUNICÍPIO	ESTADO	ARQUIVO	
DOIS VIZINHOS	PARANÁ		