


Latitude: 25°44'18.39"S
Longitude: 52°58'05.86"O
Estaca 170

DETALHES CONSTRUTIVOS DO PAVIMENTO E CAIXA DE RETENÇÃO
ESCALA: 1:100

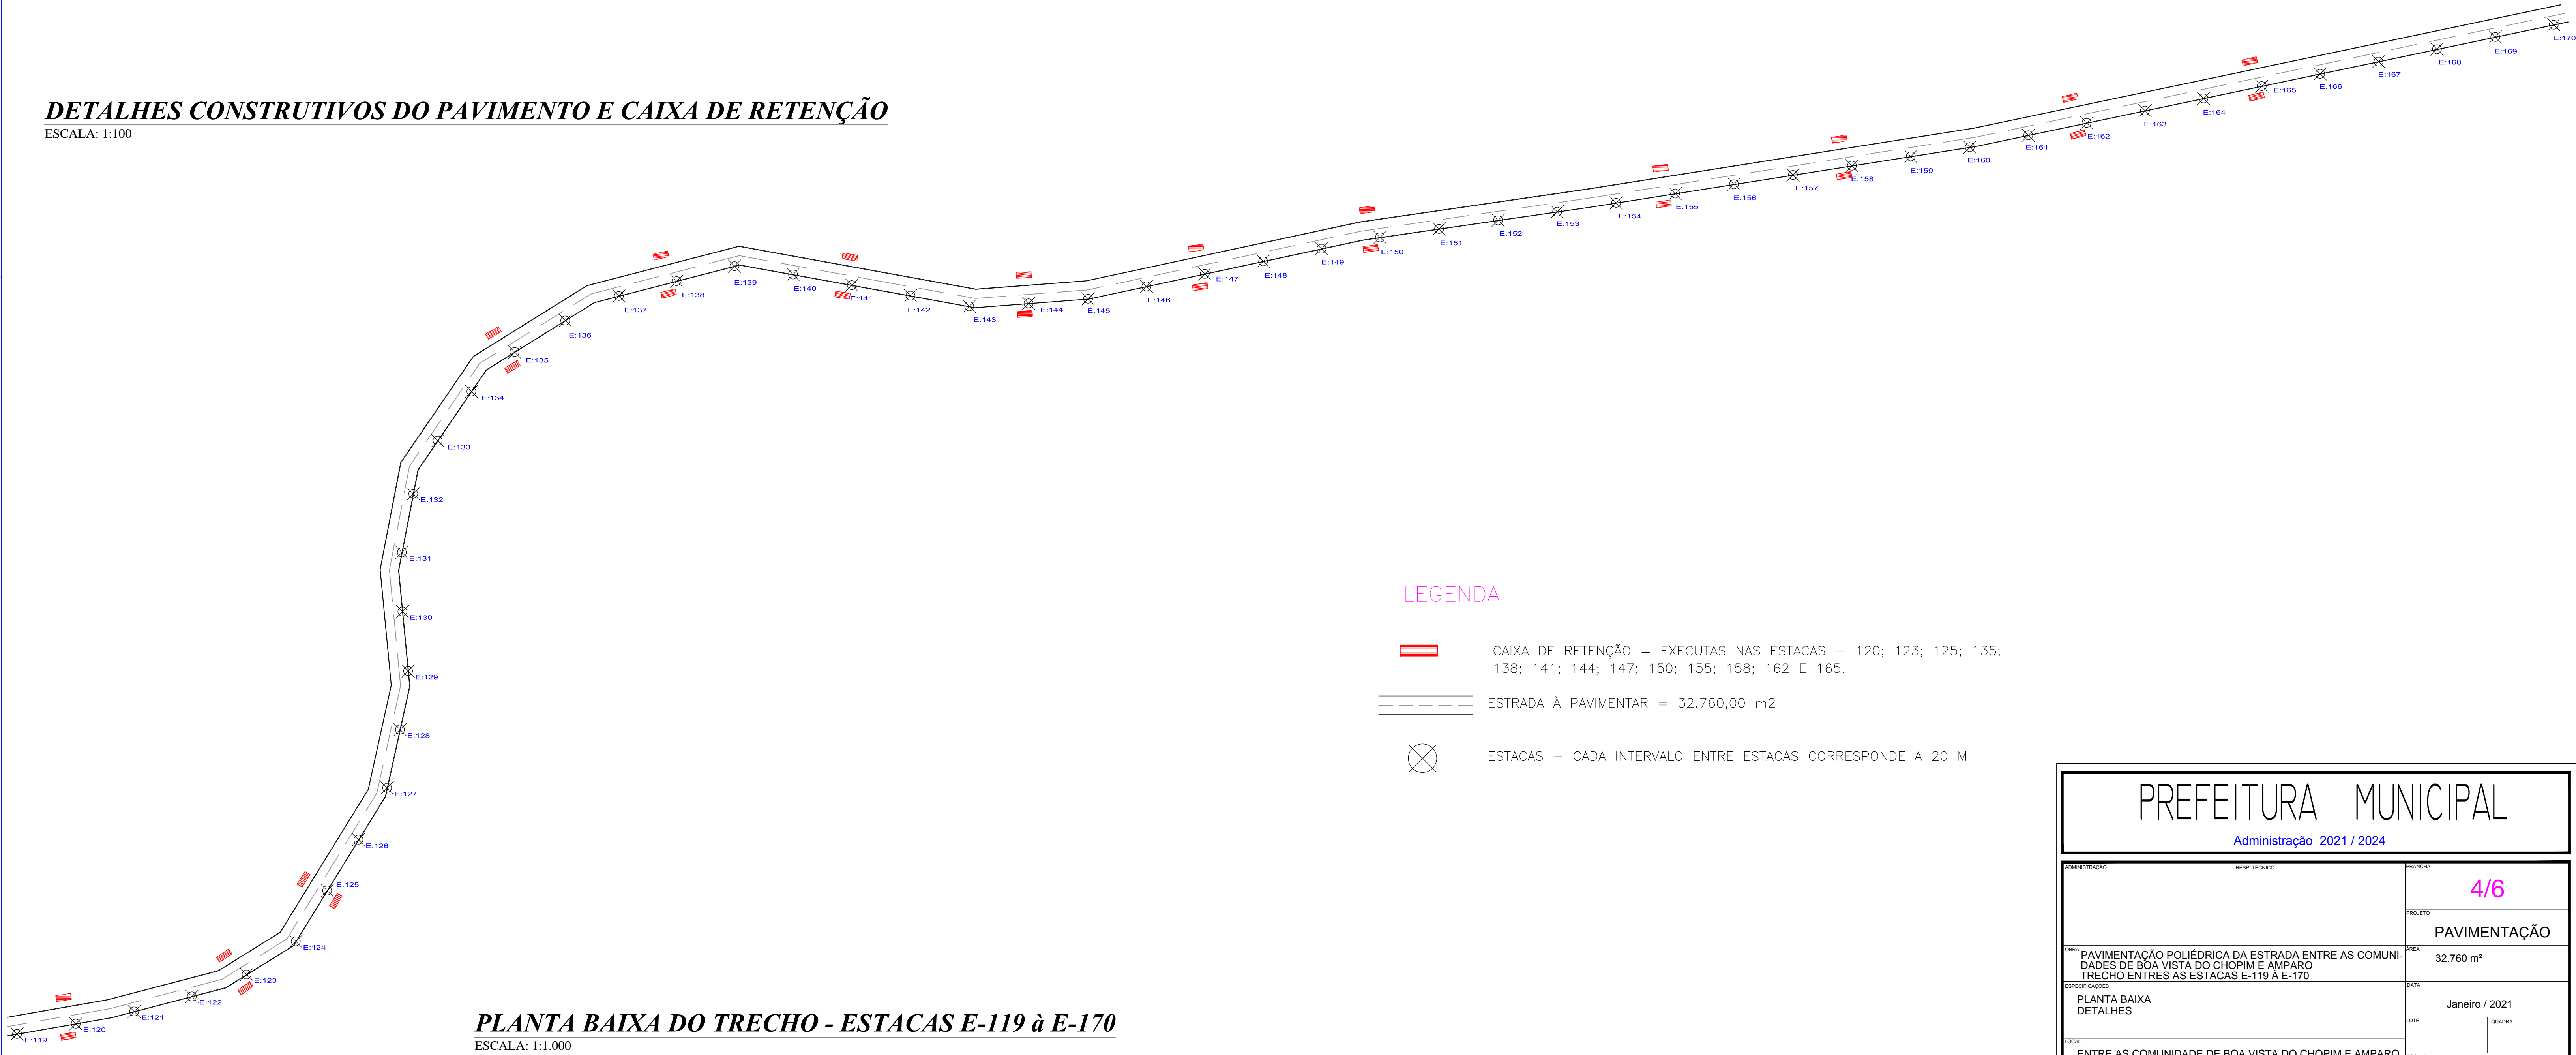

Latitude: 25°44'32.33"S
Longitude: 52°58'34.36"O
Estaca 119

PREFEITURA MUNICIPAL			
Administração 2021 / 2024			
IDENTIFICAÇÃO	NUM. FOLHAS	FOLHA	4/6
		PROJETO	PAVIMENTAÇÃO
OBJETO		ÁREA	32.760 m²
PÁVIMENTAÇÃO POLIÉDRICA DA ESTRADA ENTRE AS COMUNIDADES DE BOA VISTA DO CHOPIM E AMPARO TRECHO ENTRE AS ESTACAS E-119 A E-170		DATA	Janeiro / 2021
PROPOSTA		DATA	
PLANTA BAIXA DETALHES		DATA	
LOCAL		ESCALA	
ENTRE AS COMUNIDADE DE BOA VISTA DO CHOPIM E AMPARO		ESCALA	
BAIRRO	ESTADO	PAÍS	
DOIS VIZINHOS	PARANÁ	PAÍS	