

Latitude: 25°43'31.68"S
Longitude: 53°05'44.67"O
Estaca 34

LEGENDA








CAIXA DE RETENÇÃO = EXECUTAS NAS ESTACAS - 03; 06; 09; 12; 15; 18; 21; 24 E 27.

ESTRADA À PAVIMENTAR = 14.175,00 m2

ESTACAS - CADA INTERVALO ENTRE ESTACAS CORRESPONDE A 20 M

PLANTA BAIXA DO TRECHO - ESTACAS 0"PP" à E-34

ESCALA: 1:1.000

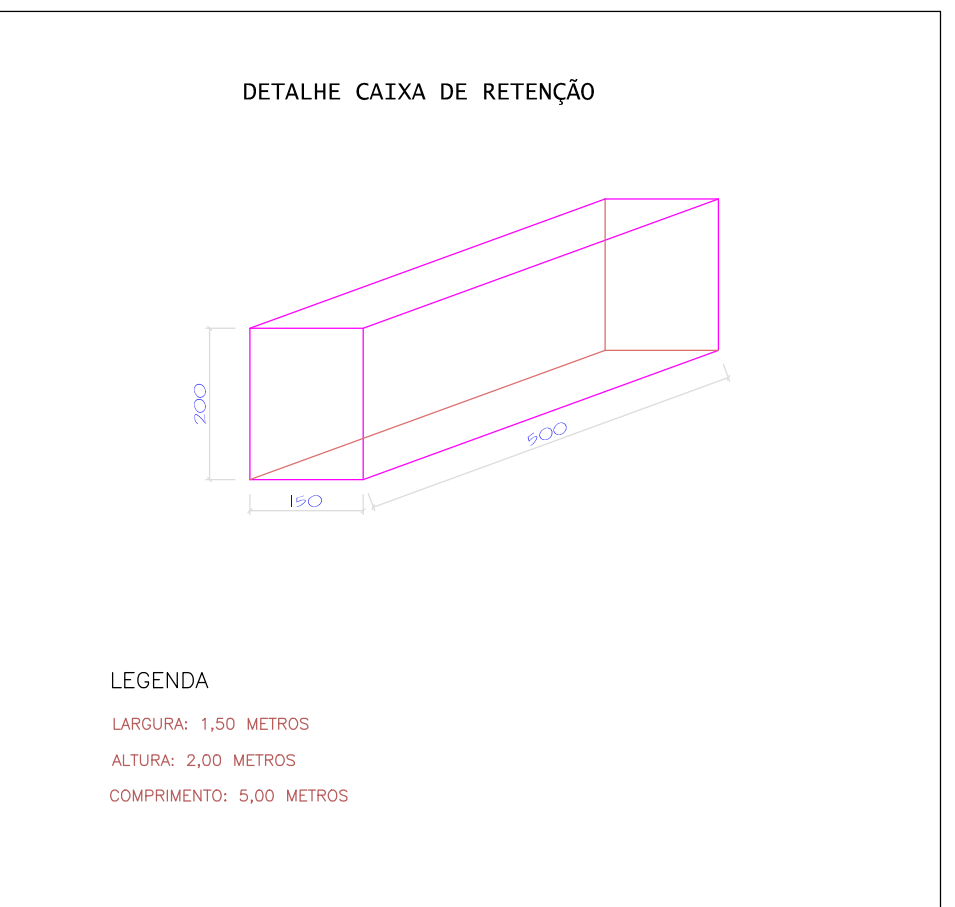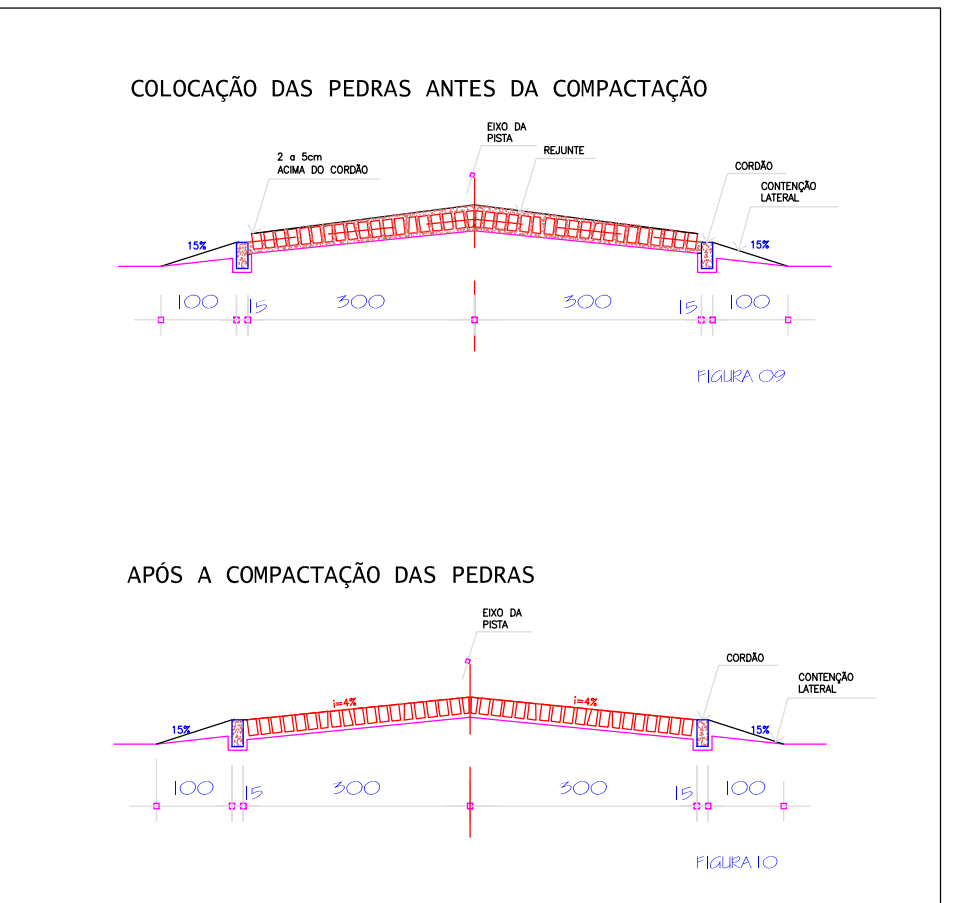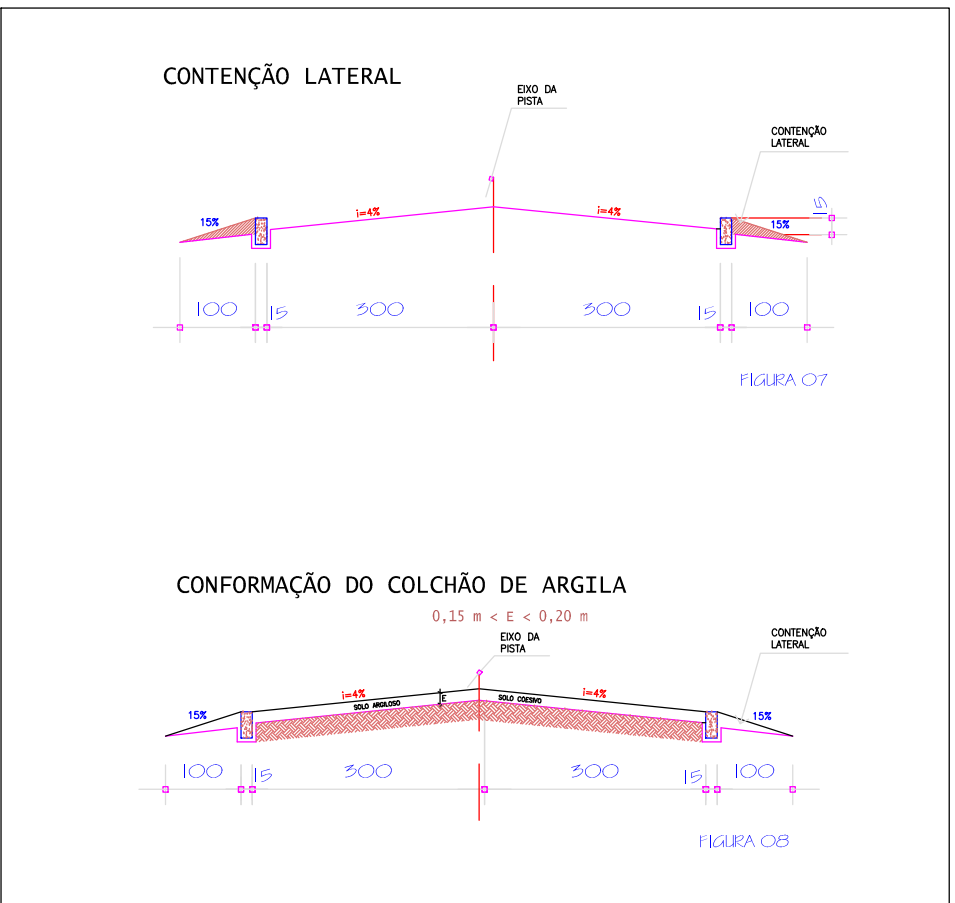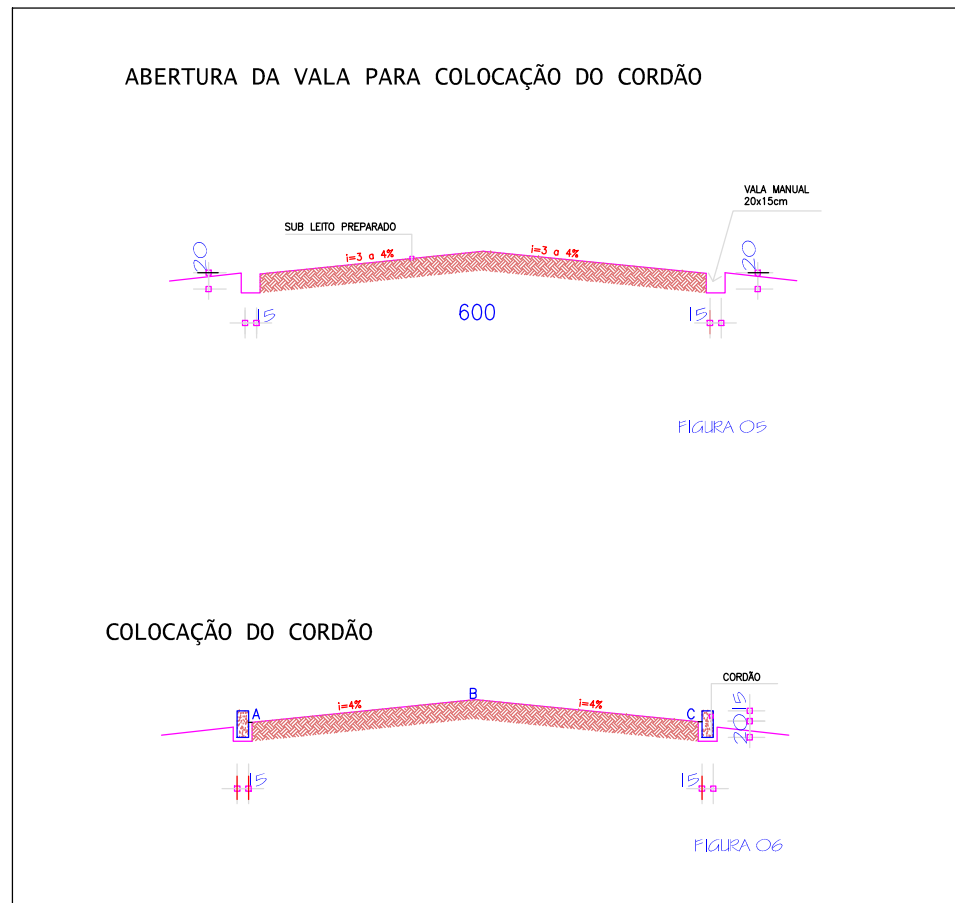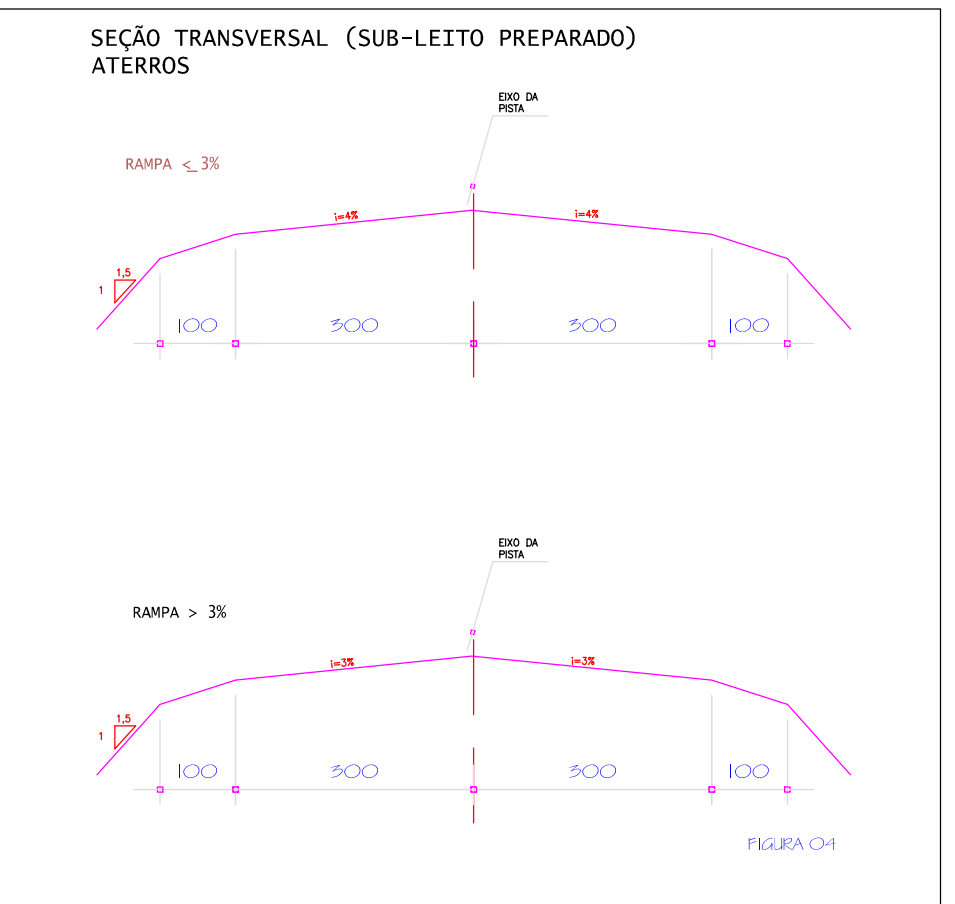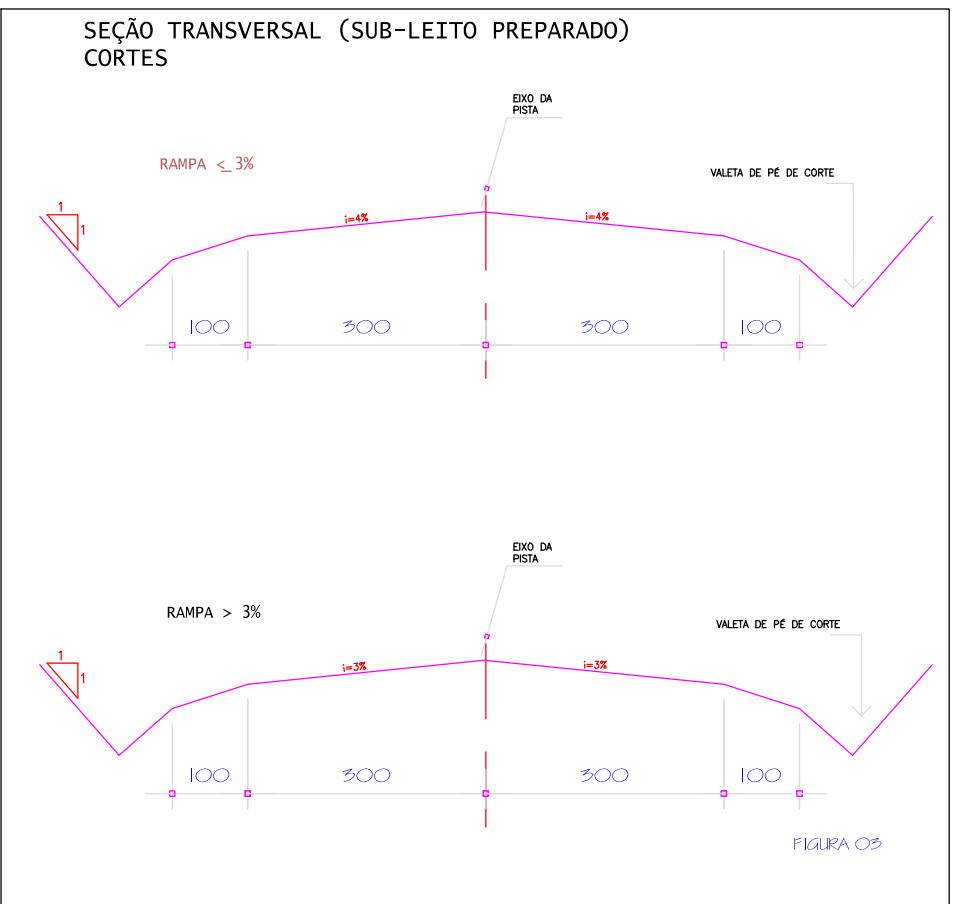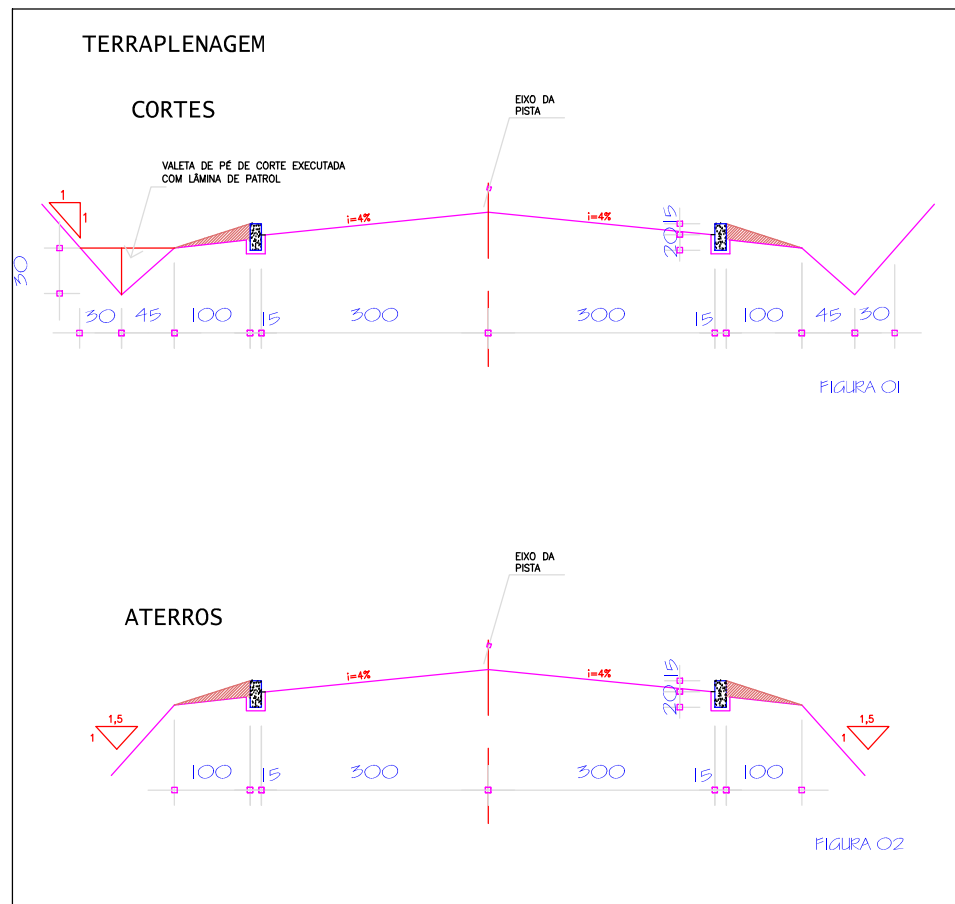

DETALHES CONSTRUTIVOS DO PAVIMENTO E CAIXA DE RETENÇÃO

ESCALA: 1:100

PREFEITURA MUNICIPAL

Administração 2021 / 2024

ORIENTAÇÃO	PROJEÇÃO
PAVIMENTAÇÃO	1/3
PAVIMENTAÇÃO POLIÉDRICA COMUNIDADE PINHEIRINHO	PAVIMENTAÇÃO
TRECHO ENTRE A ESTACA - 0"PP" E ESTACA - 34	14.175 m²
PLANTA BAIXA	DATA
DETALHES	Janeiro / 2021
COMUNIDADE DE PINHEIRINHO	LOCAL
DOIS VIZINHOS	PARANÁ