


DETALHES CONSTRUTIVOS DO PAVIMENTO E CAIXA DE RETENÇÃO

ESCALA: 1:100

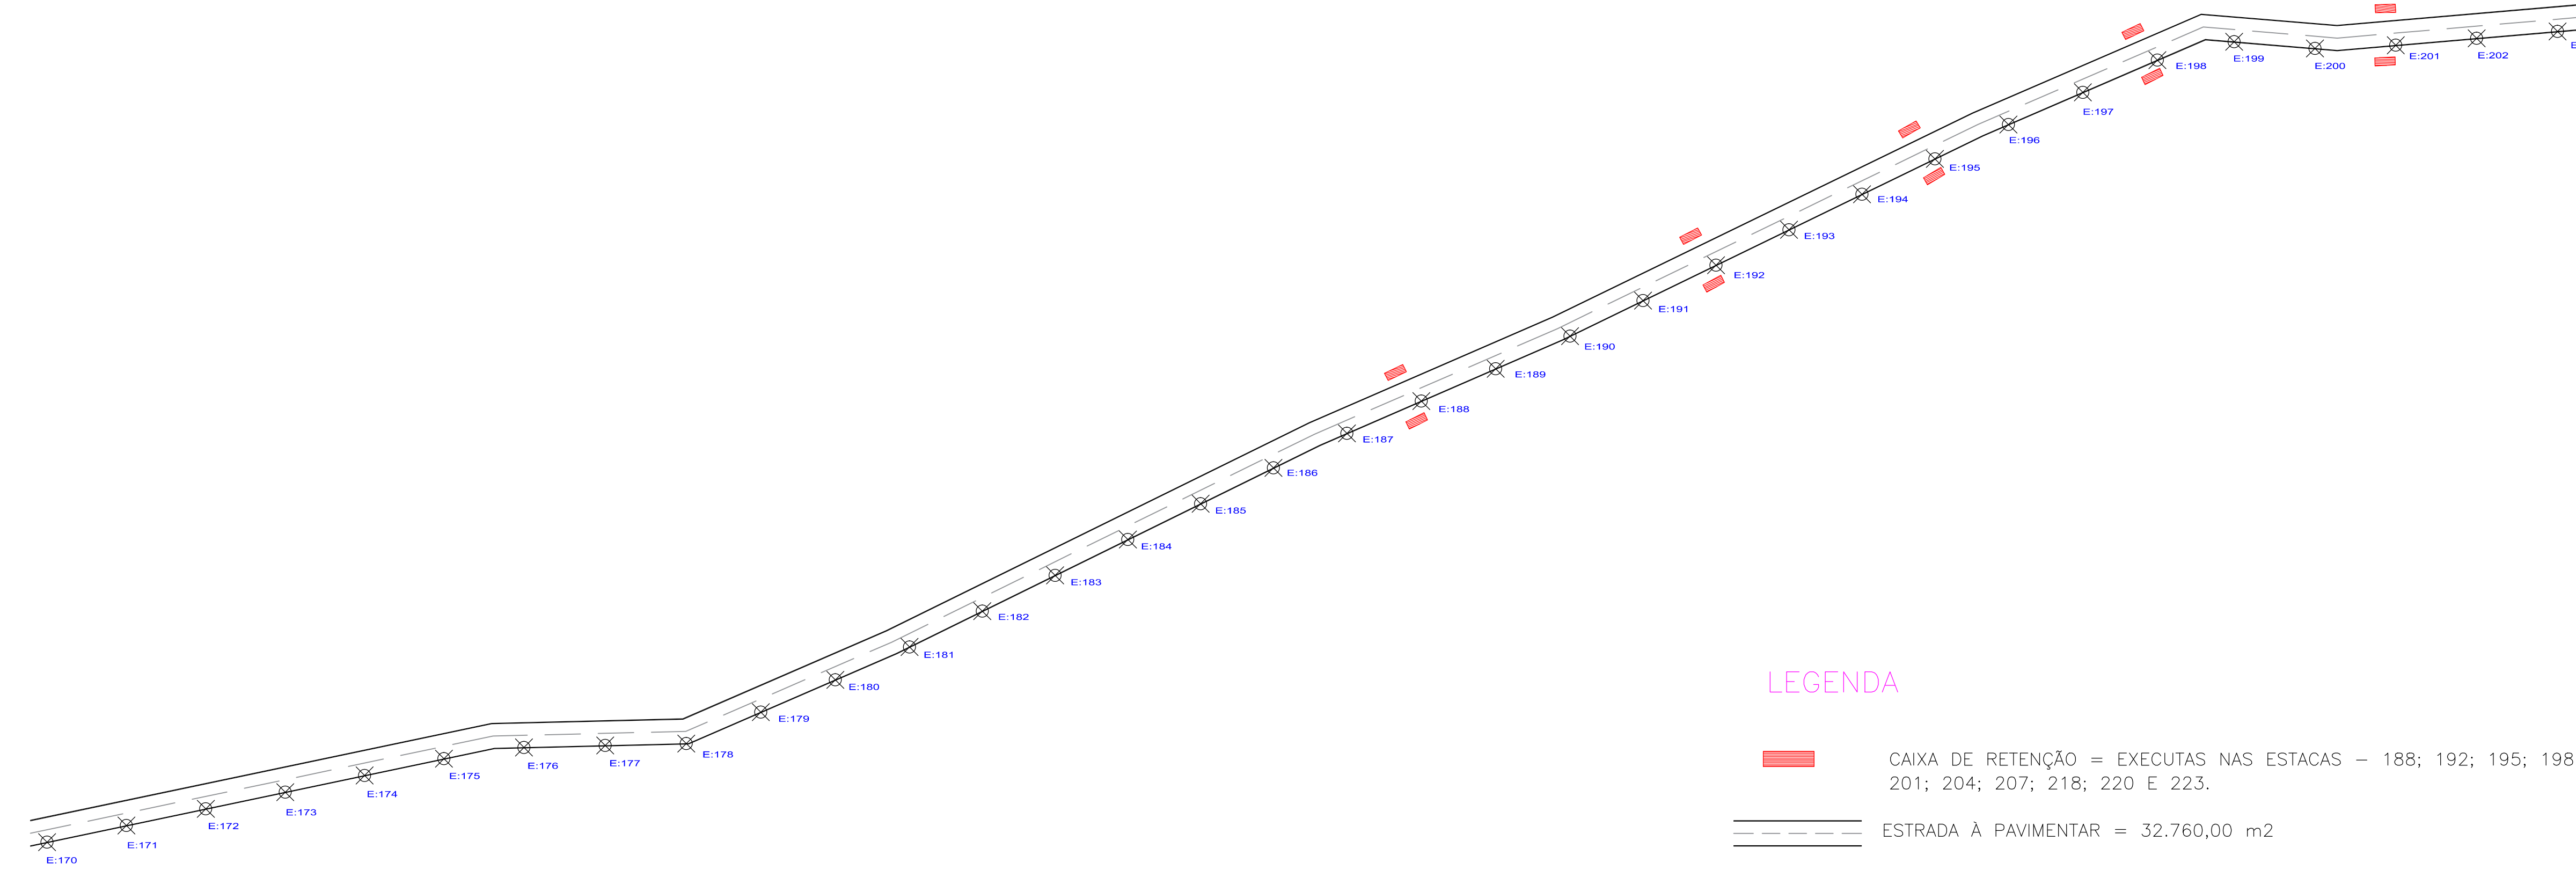


Latitude: 25°44'18.39"S
Longitude: 52°58'05.86"O
Estaca 170

PLANTA BAIXA DO TRECHO - ESTACAS E-170 à E-228

ESCALA: 1:1.000

Latitude: 25°44'01.04"S
Longitude: 52°57'46.37"O
Estaca 228

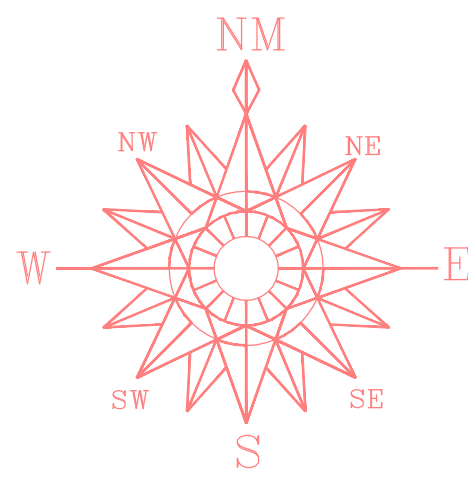

PREFEITURA MUNICIPAL			
Administração 2021 / 2024			
ADMINISTRAÇÃO	PROJETO	5/6	
OBJETO	PAVIMENTAÇÃO		
ÁREA	32.760 m²		
DESCRIÇÃO	PAVIMENTAÇÃO POLIÉDRICA DA ESTRADA ENTRE AS COMUNIDADES DE BOA VISTA DO CHOPIM E AMPARO TRECHO ENTRE AS ESTACAS E-170 A E-228		
PLANTA BAIXA	Janeiro / 2021		
DETALHES			
LOCAL	ENTRE AS COMUNIDADE DE BOA VISTA DO CHOPIM E AMPARO		
BAIRRO	PARANÁ		
DOIS VIZINHOS			