


LEGENDA

- CAIXA DE RETENÇÃO = EXECUTAS NAS ESTACAS - 36; 39; 42; 50; 53; 56; 59; 62; 65; 68 E 73.
- ESTRADA À PAVIMENTAR = 14.175,00 m2
- ESTACAS - CADA INTERVALO ENTRE ESTACAS CORRESPONDE A 20 M

PLANTA BAIXA DO TRECHO - ESTACAS E-34 à E-74

ESCALA: 1:1.000

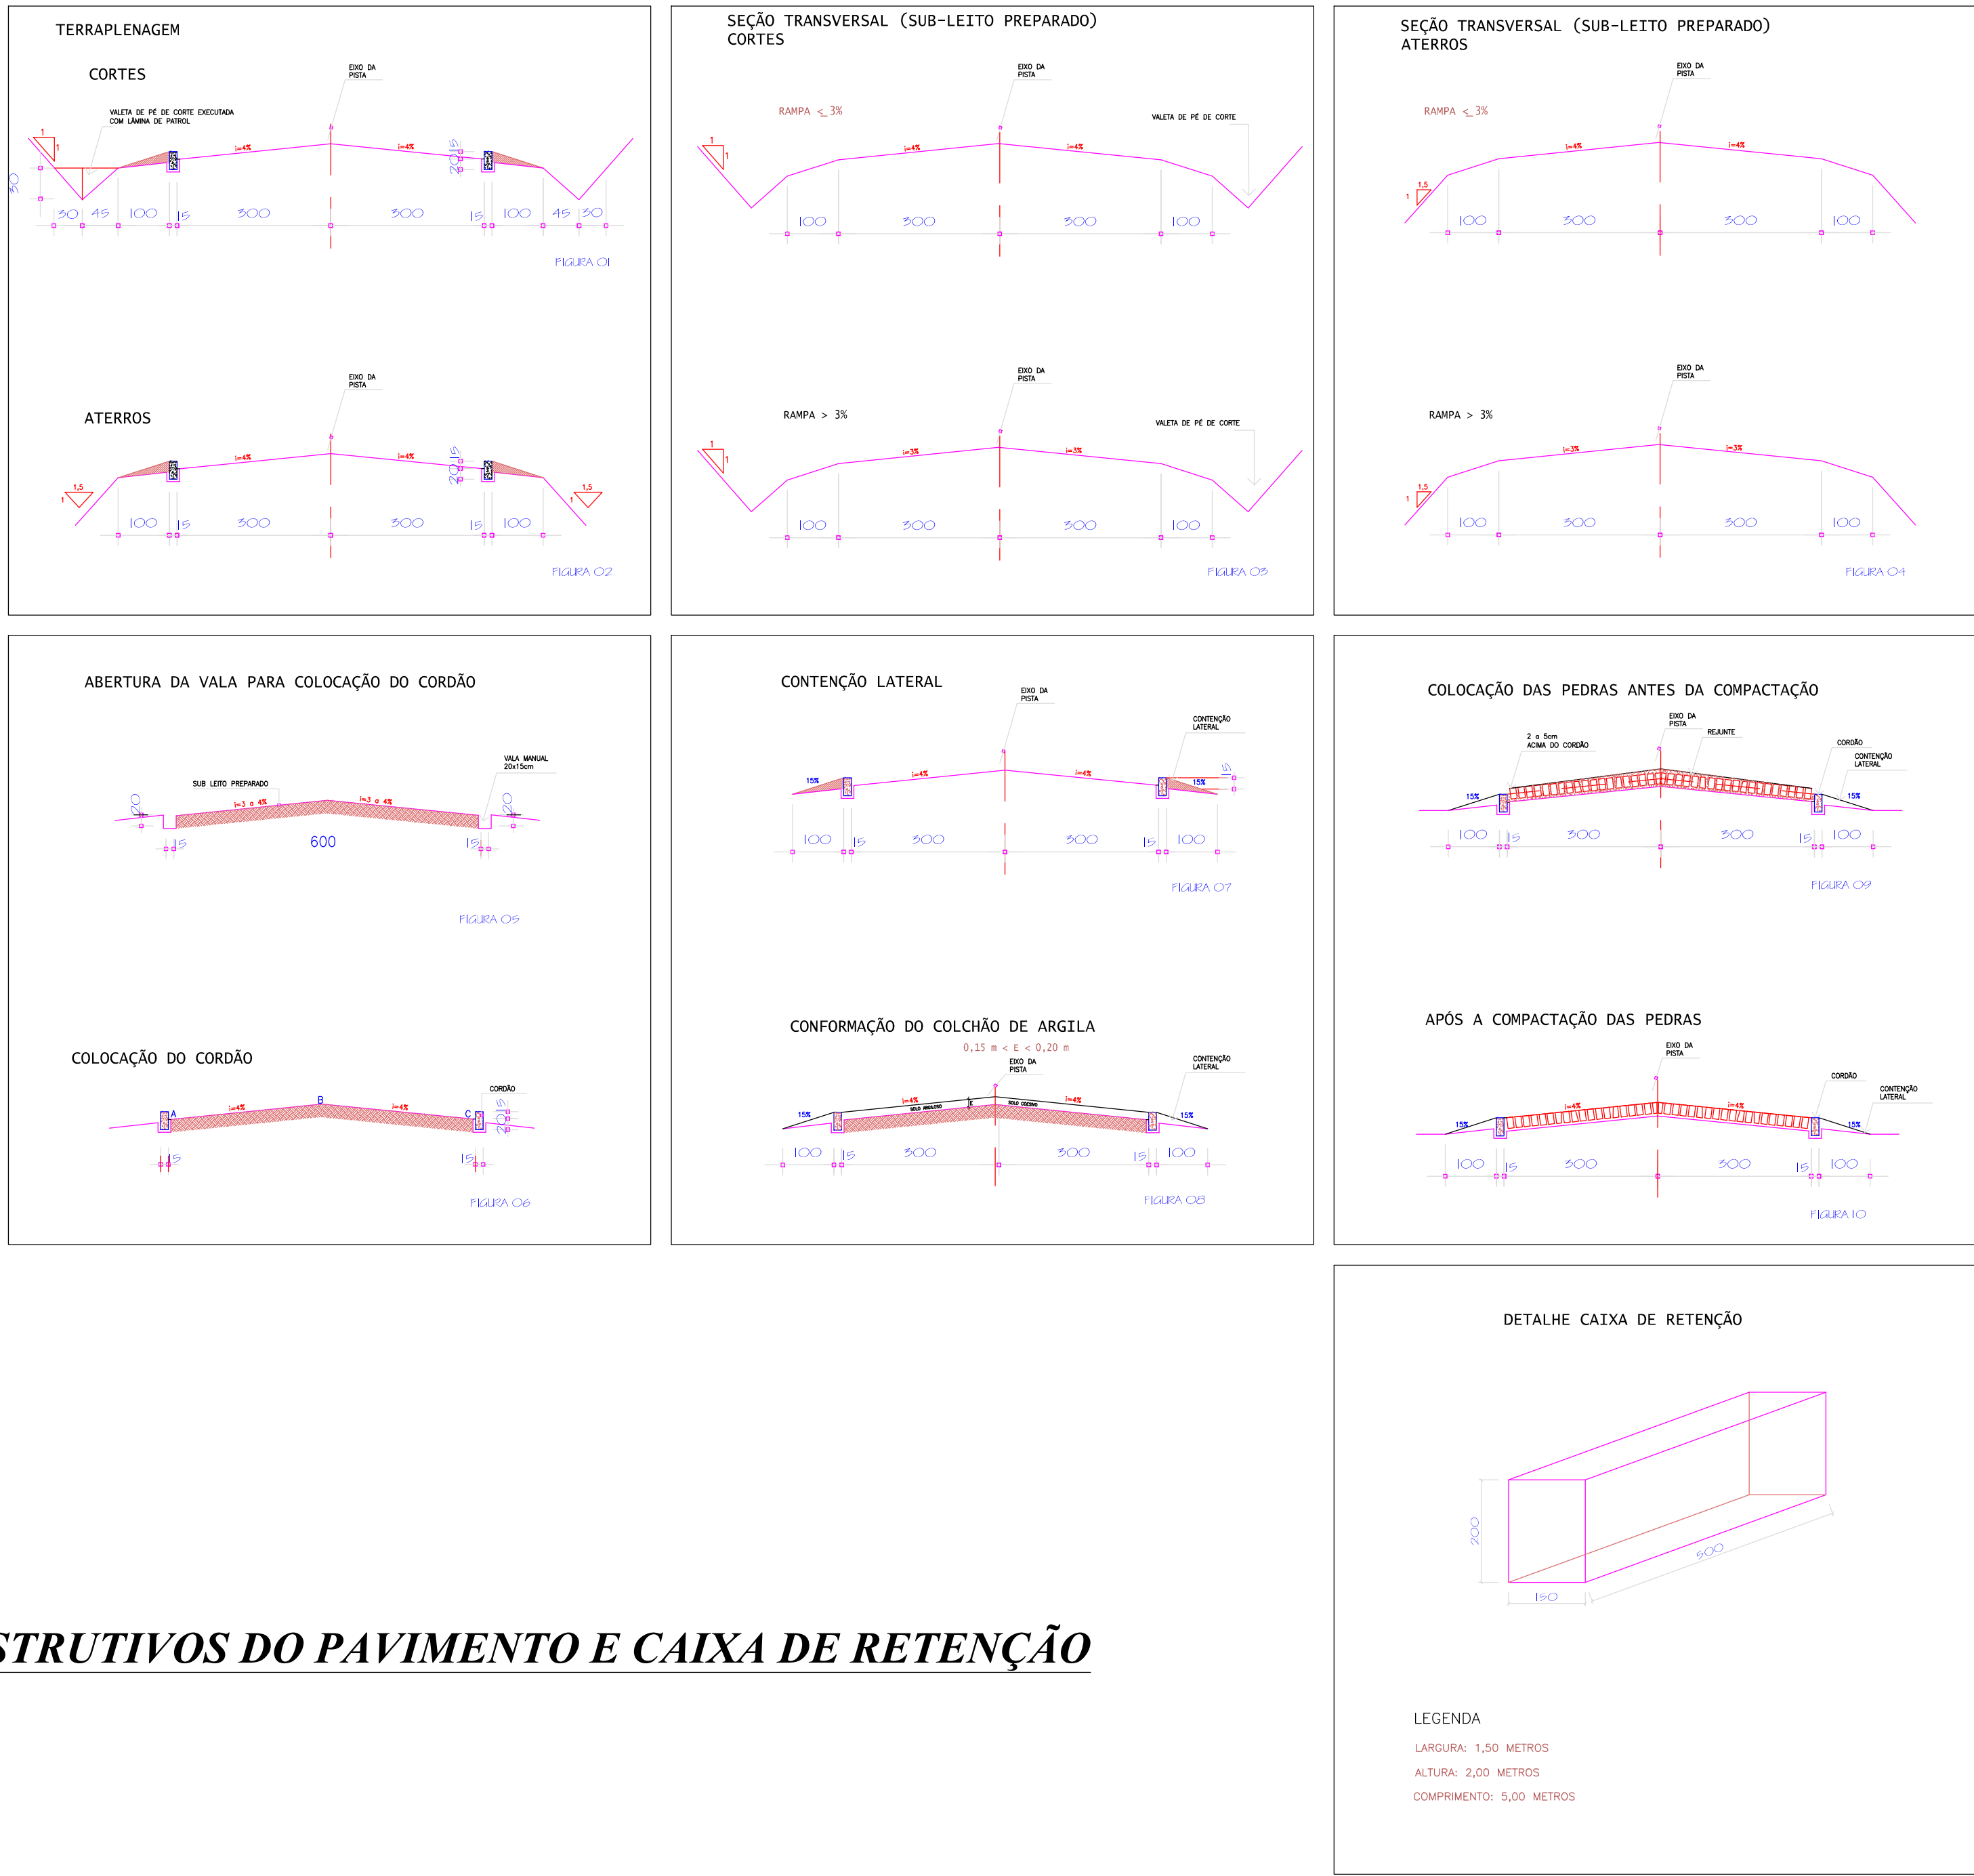

DETALHES CONSTRUTIVOS DO PAVIMENTO E CAIXA DE RETENÇÃO

ESCALA: 1:100

PREFEITURA MUNICIPAL			
Administração 2021 / 2024			
ORÇAMENTO	1500.000,00	PROPOSTA	2/3
PROPOSTA	PAVIMENTAÇÃO	PROPOSTA	PAVIMENTAÇÃO
PROPOSTA	PAVIMENTAÇÃO POLIÉDRICA COMUNIDADE PINHEIRINHO	PROPOSTA	14.175 m²
PROPOSTA	TRECHO ENTRE A ESTACA - 34 E ESTACA - 74	PROPOSTA	
PROPOSTA	PLANTA BAIXA	PROPOSTA	Janeiro / 2021
PROPOSTA	DETALHES	PROPOSTA	
PROPOSTA	COMUNIDADE DE PINHEIRINHO	PROPOSTA	
PROPOSTA	PARANÁ	PROPOSTA	
PROPOSTA	DOIS VIZINHOS	PROPOSTA	