


Latitude: 25°43'45.74"S
Longitude: 53°57'55.12"O
Estaca 260

LEGENDA

- CAIXA DE RETENÇÃO = EXECUTAS NAS ESTACAS - 229; 231; 234; 237; 245; 248; 251; 254; 256 E 259.
- ESTRADA A PAVIMENTAR = 32.761,00 m2
- ESTACAS - CADA INTERVALO ENTRE ESTACAS CORRESPONDE A 20 M

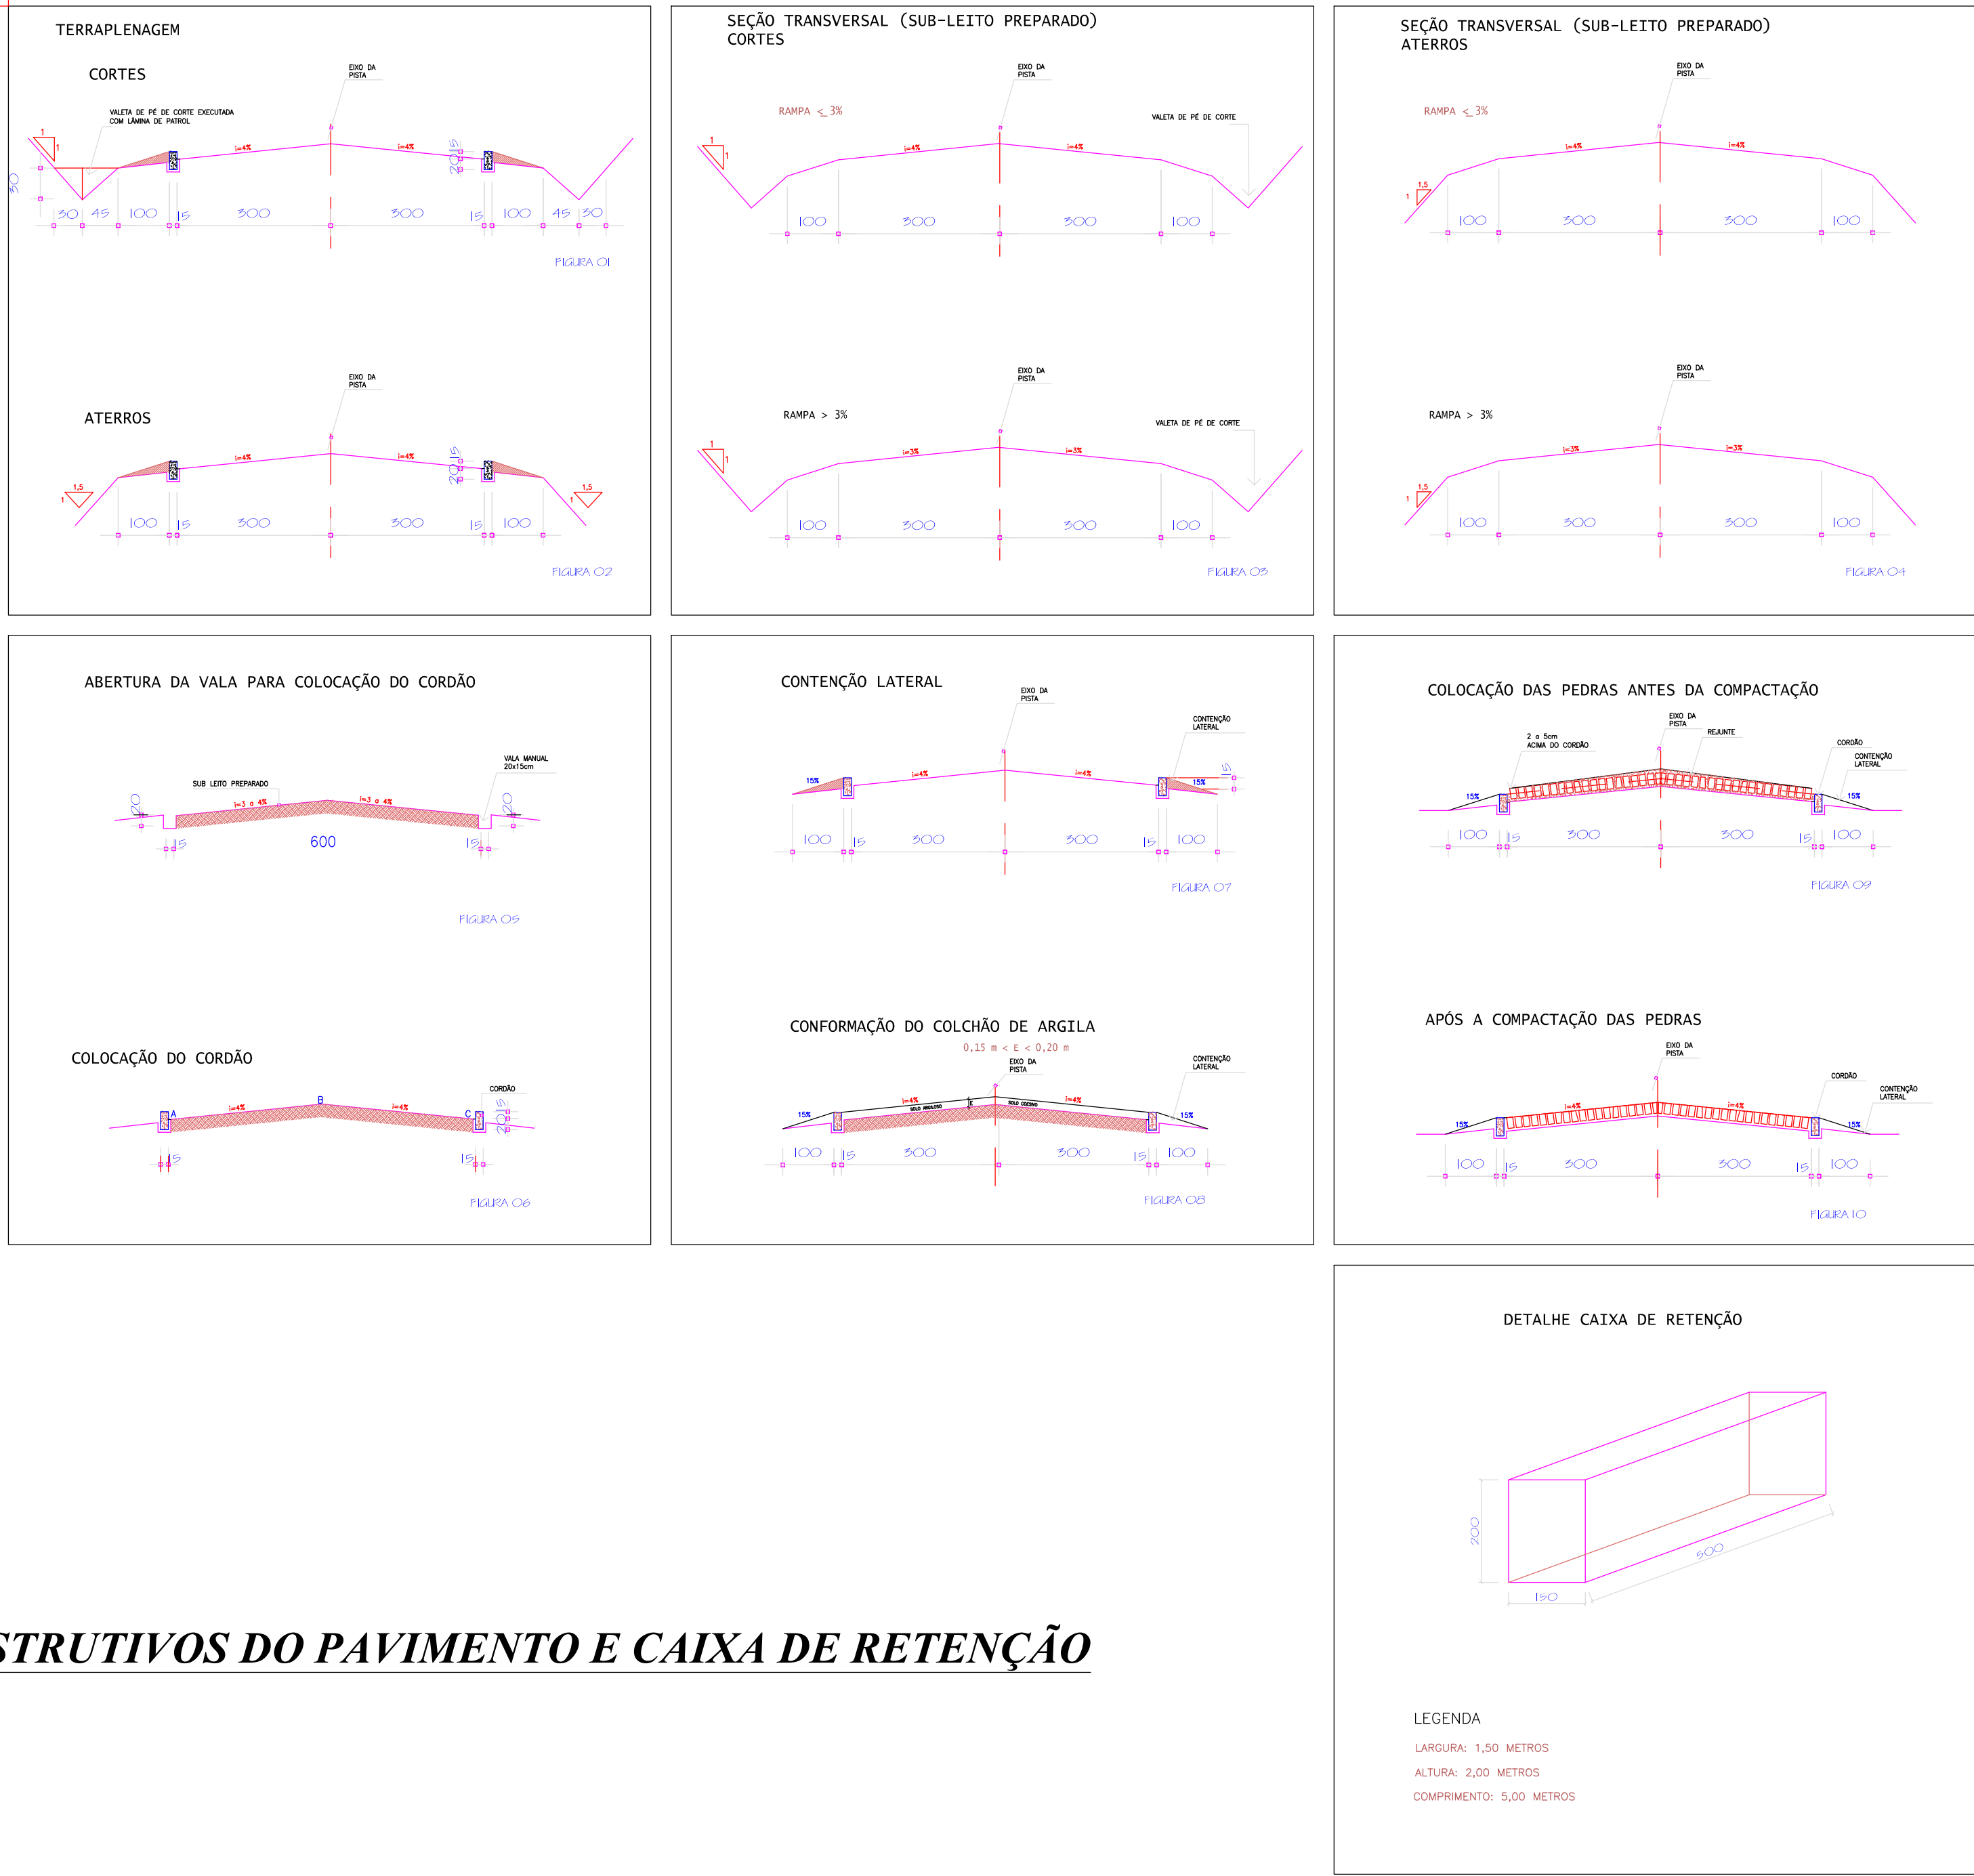

DETALHES CONSTRUTIVOS DO PAVIMENTO E CAIXA DE RETENÇÃO
ESCALA: 1:100

PLANTA BAIXA DO TRECHO - ESTACAS E-228 à E-260
ESCALA: 1:1.000

Latitude: 25°44'01.04"S
Longitude: 52°57'46.37"O
Estaca 228

PREFEITURA MUNICIPAL			
Administração 2021 / 2024			
ORIENTAÇÃO	6/6	PROJETO	PAVIMENTAÇÃO
ÁREA	32.760 m²	DATA	Janeiro / 2021
PROPOSTA	PAVIMENTAÇÃO POLIÉDRICA DA ESTRADA ENTRE AS COMUNIDADES DE BOA VISTA DO CHOPIIM E AMPARO TRECHO ENTRE AS ESTACAS E-228 A E-260	DATA	
PLANTA BAIXA		DATA	
DETALHES		DATA	
LOCAL	ENTRE AS COMUNIDADE DE BOA VISTA DO CHOPIIM E AMPARO	ESCALA	
BAIRRO	DOIS VIZINHOS	PARANÁ	