


LEGENDA

- CAIXA DE RETENÇÃO = EXECUTAS NAS ESTACAS - 76; 79; 82; 98
101; 104; 107 E 110.
- ESTRADA À PAVIMENTAR = 14.175,00 m2
- ESTACAS - CADA INTERVALO ENTRE ESTACAS CORRESPONDE A 20 M

DETALHES CONSTRUTIVOS DO PAVIMENTO E CAIXA DE RETENÇÃO
ESCALA: 1:100

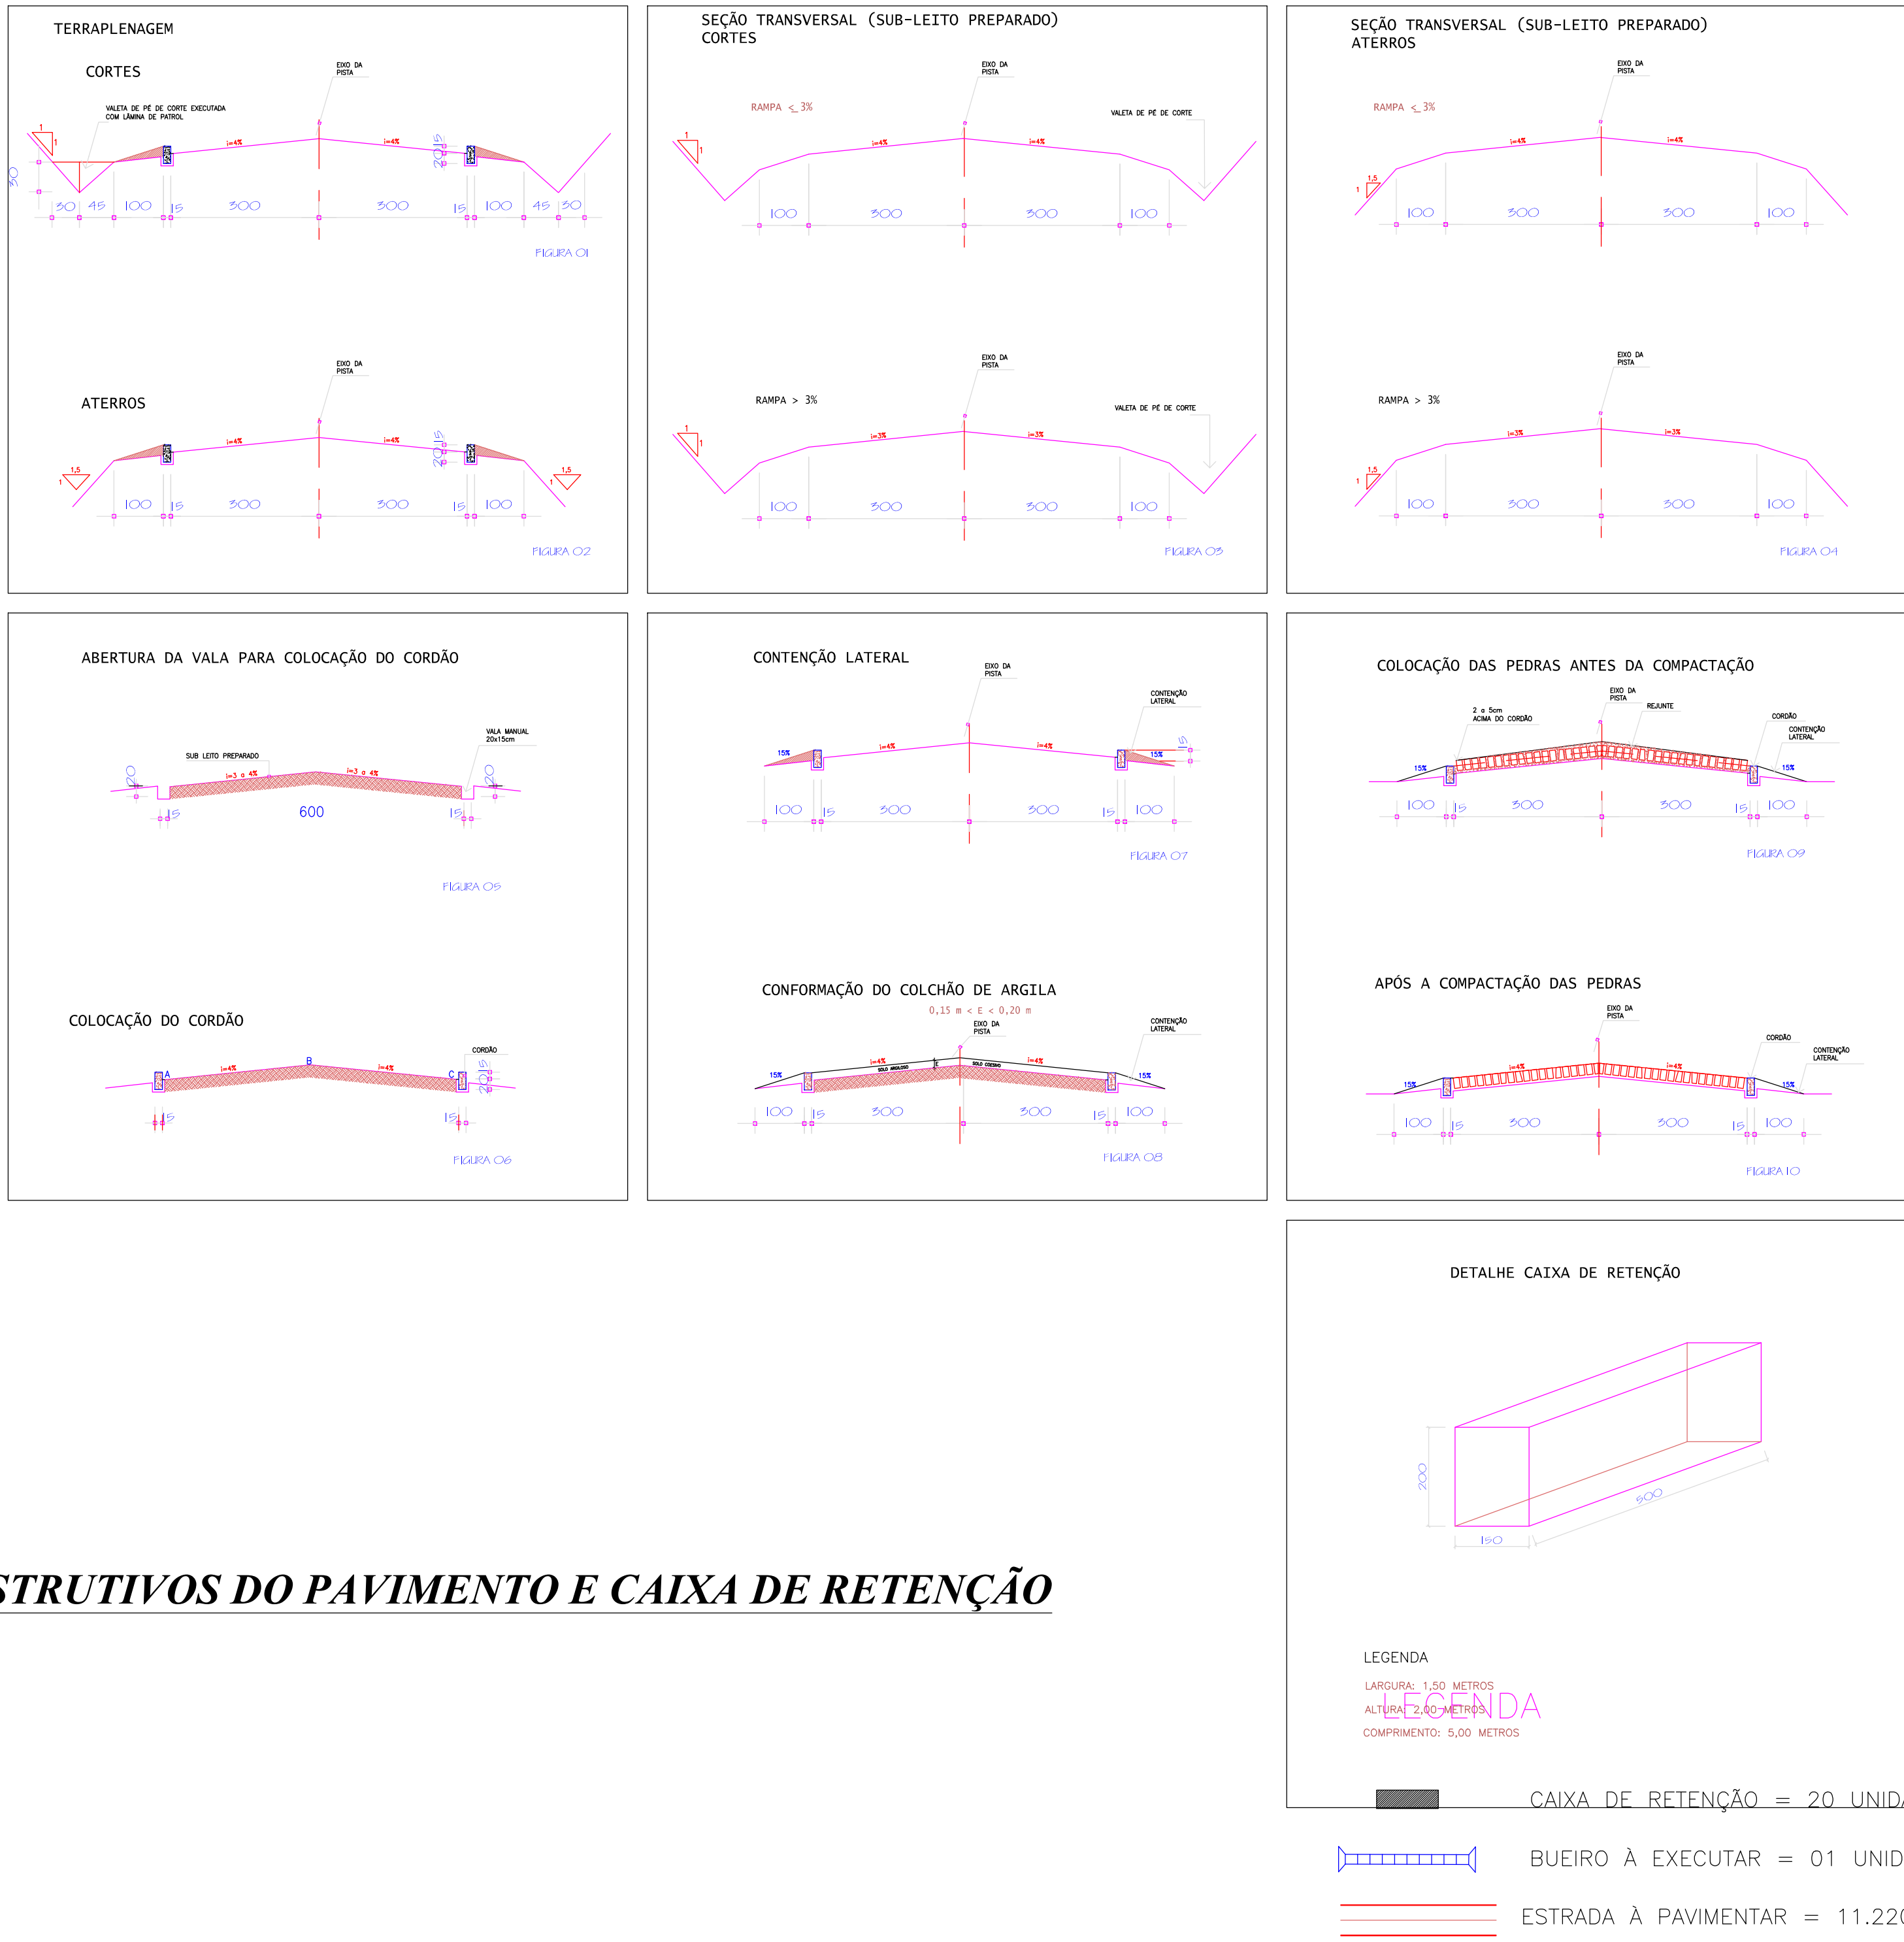

PREFEITURA MUNICIPAL	
Administração 2021 / 2024	
IDENTIFICAÇÃO	PROJETO
PROJETO	3/3
OBJETO	PAVIMENTAÇÃO
ÁREA	14.175 m²
PROPOSTA	DATA
PLANTA BAIXA DETALHES	Janeiro / 2021
LOCAL	DATA
COMUNIDADE DE PINHEIRINHO	LOCAL
PROJETO	PROJETO
DOIS VIZINHOS	PARANÁ