


T05 - ESTACA 62 ATÉ 75
ESCALA 1/750

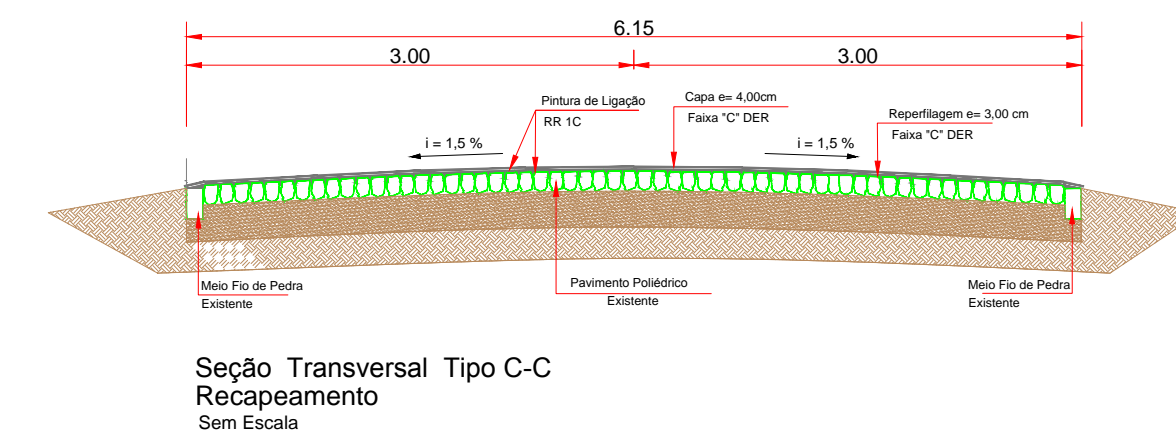

| | | | | | | | |
|---------------------------------------|---------------------------------------|------|------|-----------|----------|--------|-------|
| FRENTE DE OBRA 03 (ESTACAS 30 ATE 45) | Pista de Rolamento | | | | | | |
| | Estaca 30 ate 45 | 300 | 6,15 | 0,00 | 1.845,00 | 73,80 | 55,35 |
| | Acesso de ruas e entradas Secundarias | | | | | | |
| | Q 24 | 6,00 | 1,00 | | 6,00 | 0,24 | 0,18 |
| | Q 25 | 6,00 | 1,00 | | 6,00 | 0,24 | 0,18 |
| Totais | | | | 1.857,00 | 74,28 | 55,71 | |
| FRENTE DE OBRA 04 (ESTACAS 45 ATE 60) | Pista de Rolamento | | | | | | |
| | Estaca 45 ate 60 | 300 | 6,15 | 0,00 | 1.845,00 | 73,80 | 55,35 |
| | Acesso de ruas e entradas Secundarias | | | | | | |
| | Q 26 | 6,00 | 1,00 | | 6,00 | 0,60 | 0,45 |
| | Q 27 | 6,00 | 1,00 | | 6,00 | 0,60 | 0,45 |
| Q 28 | 6,00 | 1,00 | | 6,00 | 0,60 | 0,45 | |
| Totais | | | | 1.863,00 | 75,60 | 56,70 | |
| FRENTE DE OBRA 05 (ESTACAS 60 ATE 75) | Pista de Rolamento | | | | | | |
| | Estaca 60 ate 75 | 300 | 6,15 | 0,00 | 1.845,00 | 73,80 | 55,35 |
| | Acesso de ruas e entradas Secundarias | | | | | | |
| | Q 28 | 6,00 | 1,00 | | 6,00 | 0,24 | 0,18 |
| | Q 29 | 6,00 | 1,00 | | 6,00 | 0,24 | 0,18 |
| Q 30 | 6,00 | 1,00 | | 6,00 | 0,24 | 0,18 | |
| Q 31 | 8,00 | 1,00 | | 8,00 | 0,32 | 0,24 | |
| Totais | | | | 1.871,00 | 74,84 | 56,13 | |
| TOTAIS ACUMULADOS | | | | 10.050,90 | 403,07 | 302,38 | |

OBS: Distanciamento entre estacas é de 20,0 metros

| | | | |
|---|---------------|-------------------------|--|
| PREFEITURA MUNICIPAL DE DE | | DOIS VIZINHOS - PR | |
| Administração 2021 / 2024 | | | |
| ADMINISTRAÇÃO | RESP. TÉCNICO | PRONCHIA | |
| MUNICÍPIO DE DOIS VIZINHOS CNPJ: 76.205.640/0001-06 | | 08/10 | |
| OBRA | | PROJETO | |
| PROJETO BÁSICO - PAVIMENTAÇÃO ASFÁLTICA | | PAVIMENTAÇÃO | |
| ESPECIFICAÇÕES | | ÁREA | |
| PLANTA BAIXA - PAVIMENTAÇÃO PERFIL TRANSVERSAL DETALHAMENTO QUADRO QUANTITATIVO | | 10.050,90 m² 1,50 Km | |
| LOCAL | | DATA | |
| ESTRADA SÃO PEDRO DOS POLONESES | | Maio / 2021 | |
| TRECHO: Da Rua Zaccarias viscondomes 00 PR Abn Estaca 75 PR Coordenadas Início 254877,00 m E 7 115 033,30 m S Coordenadas Fim 256255,00 m E 7 115 1369,00 m S | | LOTE | |
| MUNICÍPIO | | QUADRA | |
| ESTADO | | ESCALA | |
| PARANÁ | | INDICADO | |
| DOIS VIZINHOS | | ARGUVO | |