


PLANTA BAIXA DO TRECHO - ESTACAS E-126 à E-170
ESCALA: 1:1.000

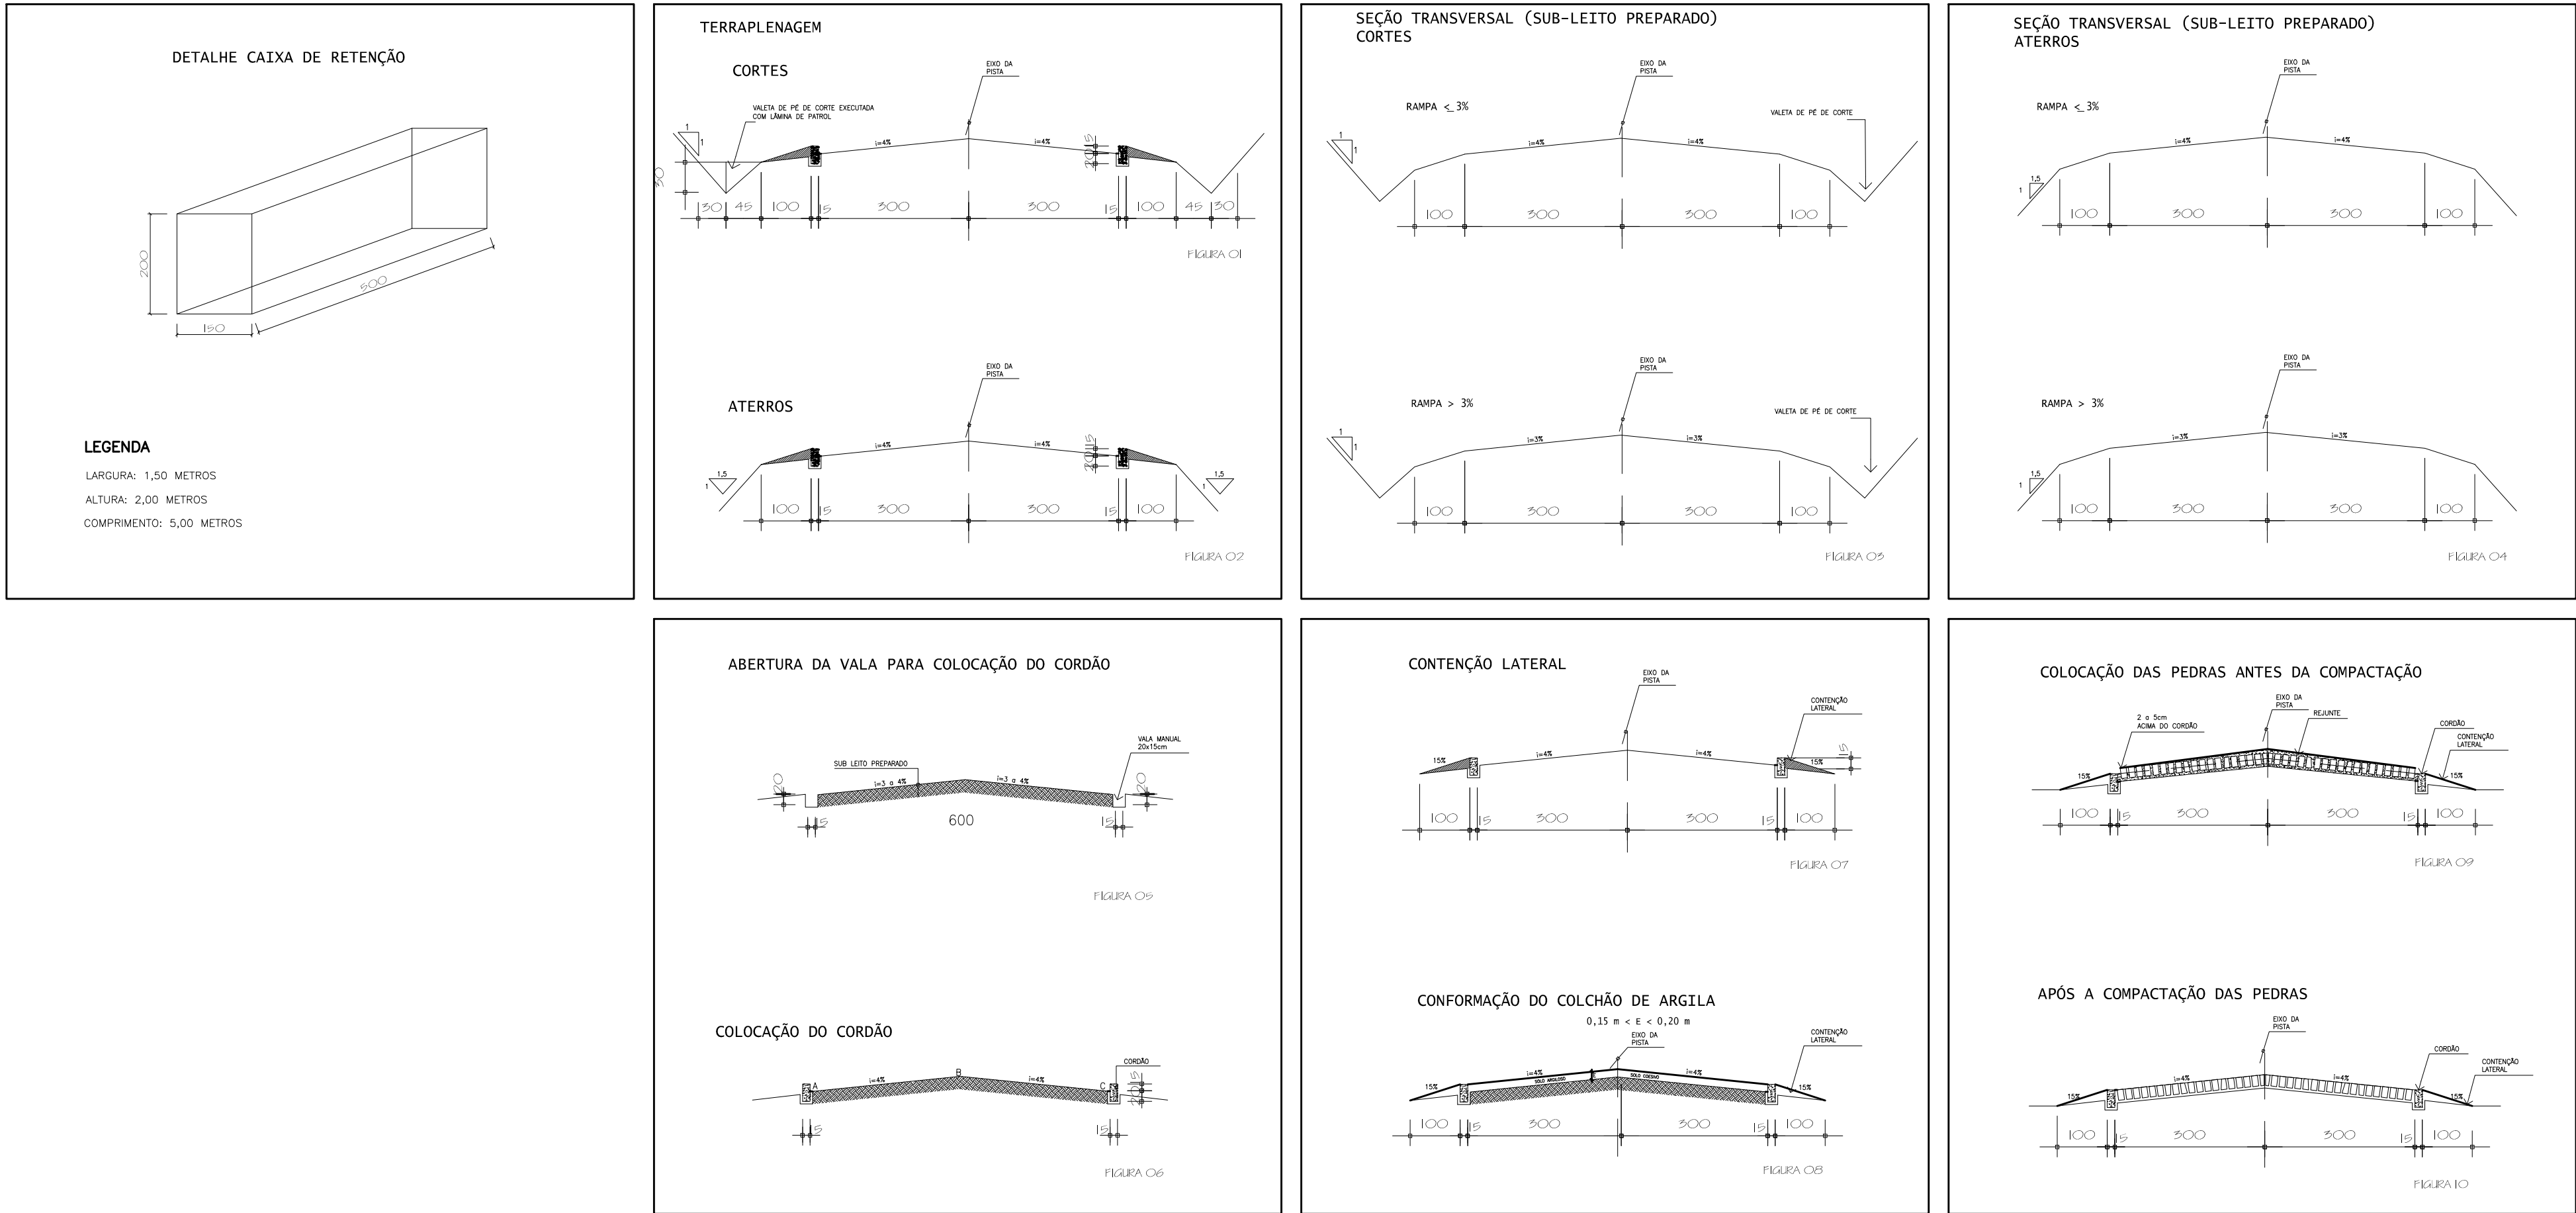

DETALHES CONSTRUTIVOS DO PAVIMENTO E CAIXA DE RETENÇÃO
ESCALA: 1:100

PREFEITURA MUNICIPAL			
Administração 2021 / 2024			
ADMINISTRAÇÃO	RESP. TÉCNICO		04/04
	PROJETO		PAVIMENTAÇÃO
OBJETO		ÁREA	
PAVIMENTAÇÃO POLIÉDRICA DA ESTRADA DE ACESSO À COMUNIDADE DE SANTO ANTÔNIO TRECHO ENTRES AS ESTACAS E-126 À E-170		21.420,00 m²	
PROPOSTORES		DATA	
PLANTA BAIXA DETALHES		Setembro / 2021	
LOCAL	ESTADO		QUADRA
			ESCALA
MUNICÍPIO		PISANOVA	
DOIS VIZINHOS		PARANÁ	