
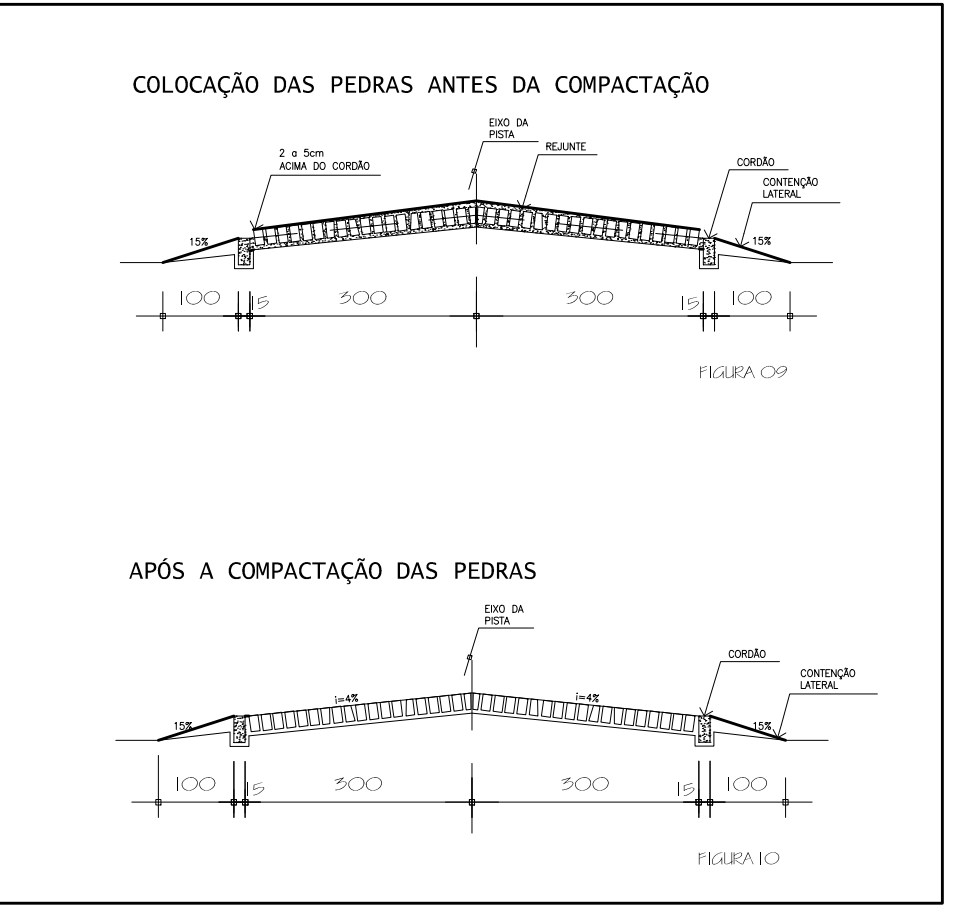
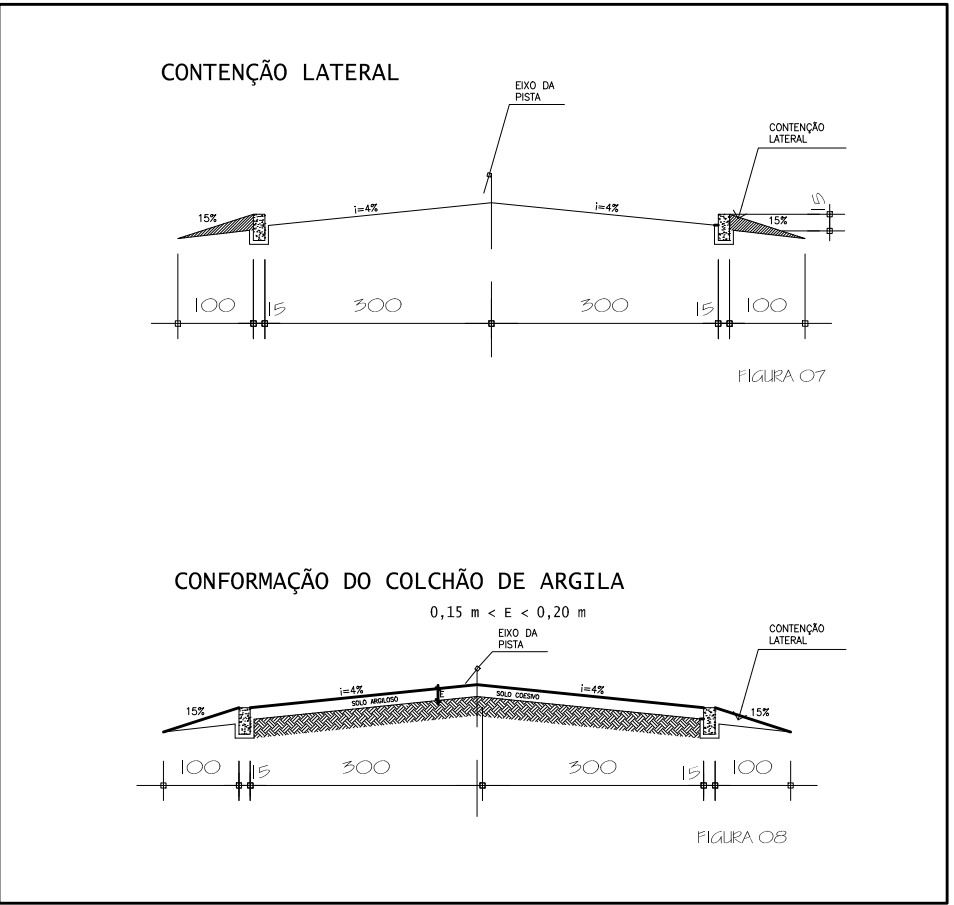
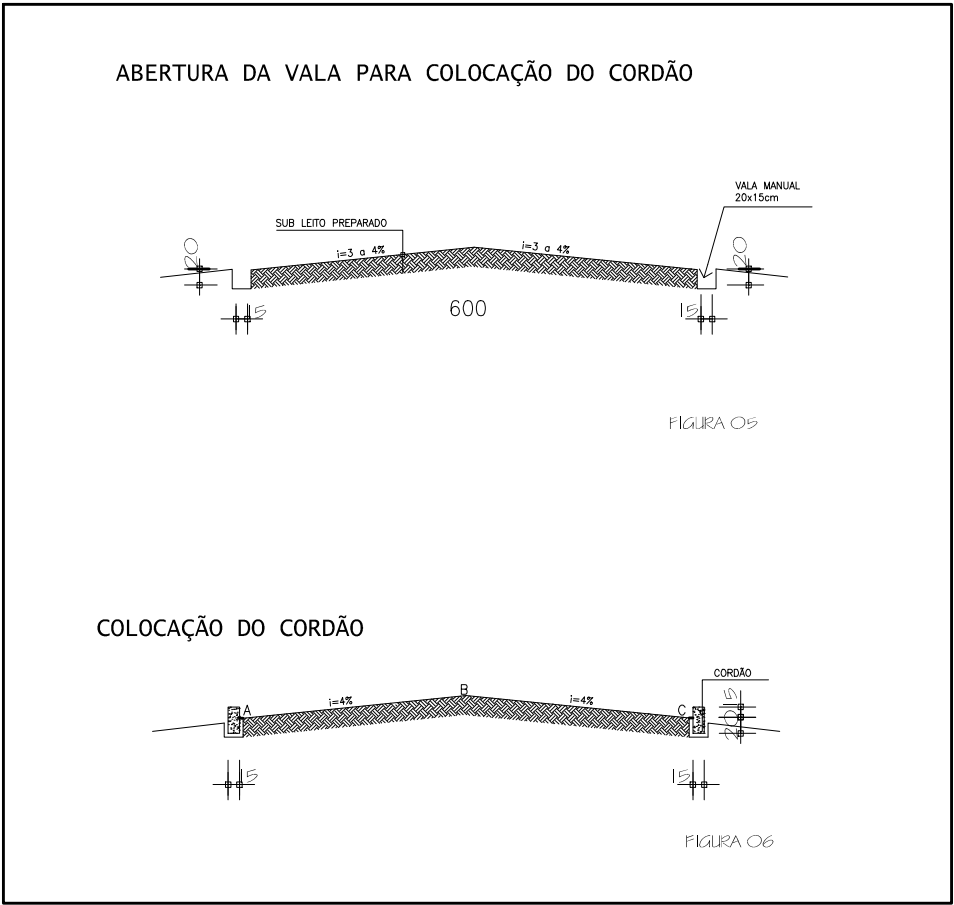
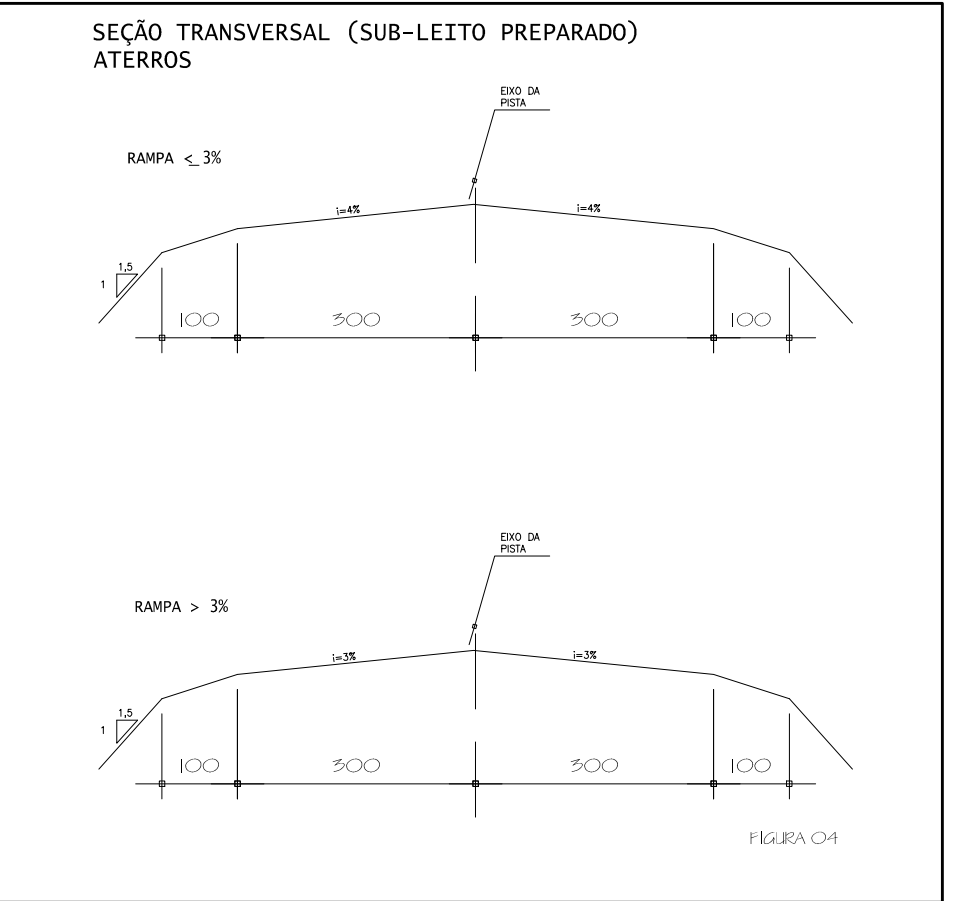
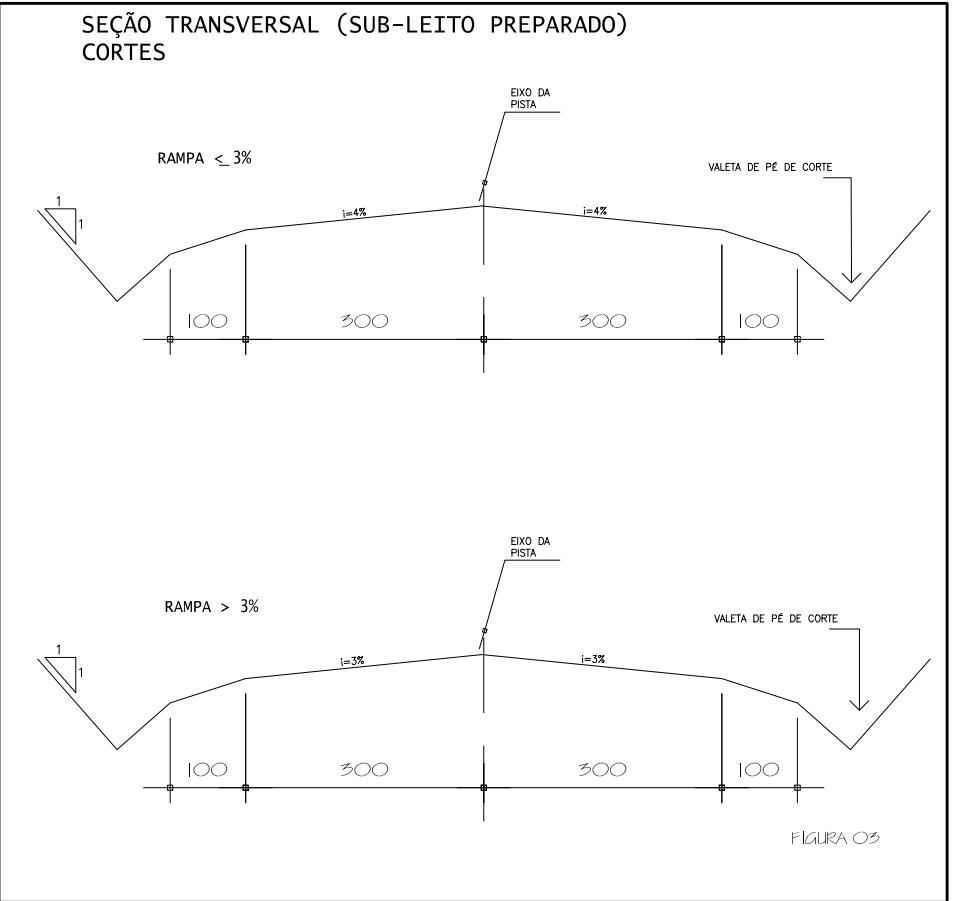
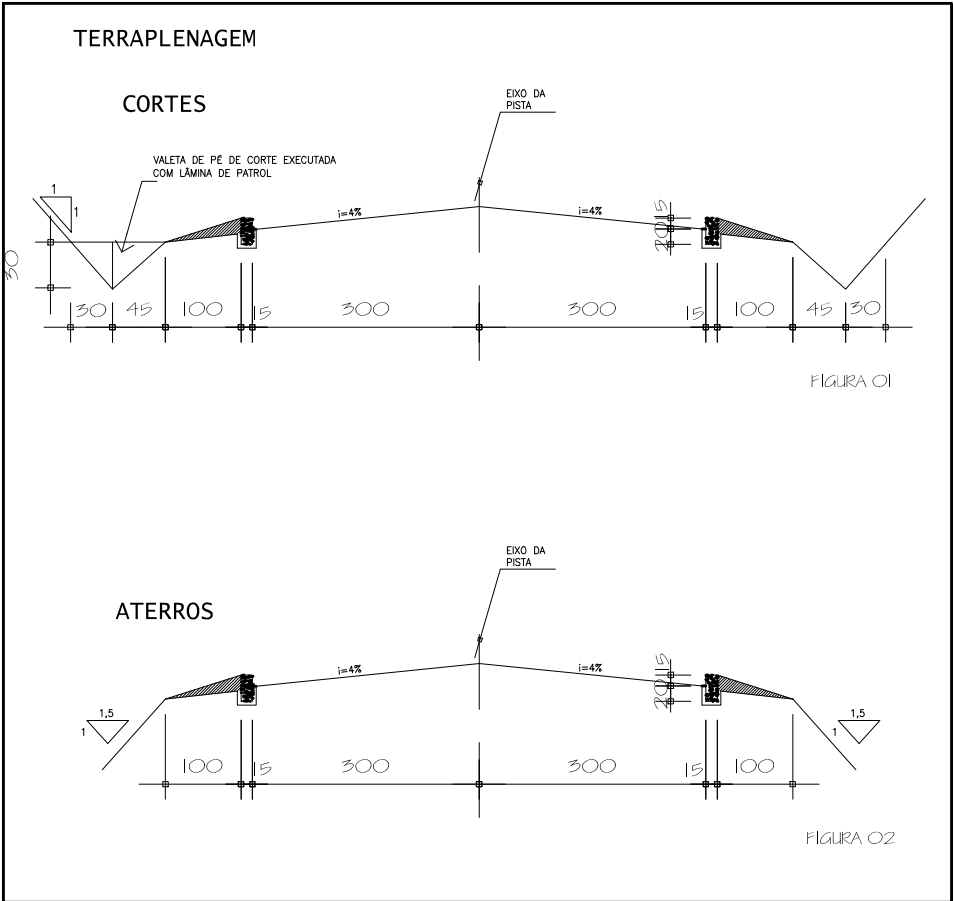


LEGENDA

- CAIXA DE RETENÇÃO = EXECUTAS NAS ESTACAS – 50; 53; 60; 67; 70; 75; 78 E 83.
- ESTRADA À PAVIMENTAR = 21.420,00 m2
- ESTACAS – CADA INTERVALO ENTRE ESTACAS CORRESPONDE A 20 M

PLANTA BAIXA DO TRECHO - ESTACAS E-38 à E-83  
ESCALA: 1:1.000

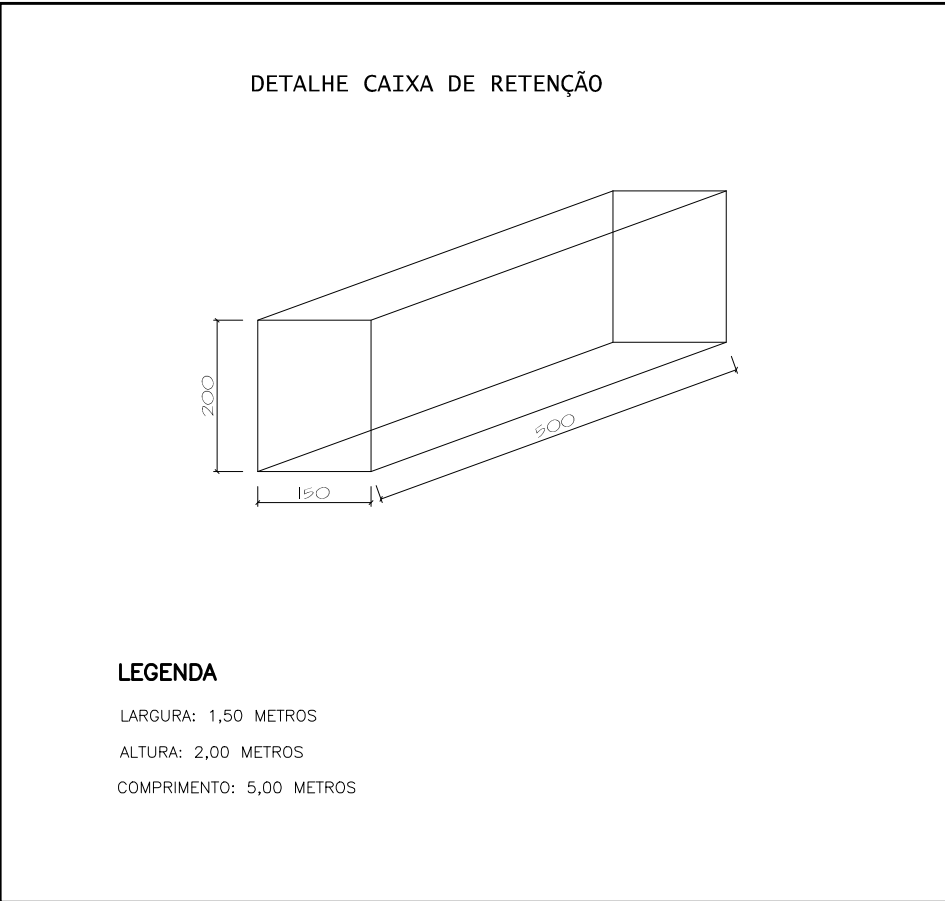

DETALHES CONSTRUTIVOS DO PAVIMENTO E CAIXA DE RETENÇÃO  
ESCALA: 1:100

PREFEITURA MUNICIPAL			
Administração 2021 / 2024			
ADMINISTRAÇÃO		RESP. TÉCNICO	PARANÁ
			02/04
		PROJETO	PAVIMENTAÇÃO
OBJETO	PAVIMENTAÇÃO POLIÉDRICA DA ESTRADA DE ACESSO À COMUNIDADE DE SANTO ANTÔNIO TRECHO ENTRE AS ESTACAS E-38 A E-83		ÁREA
			21.420,00 m²
ESPECIFICAÇÕES	PLANTA BAIXA DETALHES		DATA
			Setembro / 2021
TOTAL	ESTRADA DE ACESSO A COMUNIDA SANTO ANTÔNIO		LOTE
			QUADRA
MUNICÍPIO	ESTADO		ESTADUAL
DOIS VIZINHOS	PARANÁ		PROJUDICO