


LEGENDA

- CAIXA DE RETENÇÃO = EXECUTAS NAS ESTACAS – 83; 86; 89; 92; 95; 101; 110; 113; 116; 119; 122 E 125.
- ESTRADA À PAVIMENTAR = 21.420,00 m2
- ESTACAS – CADA INTERVALO ENTRE ESTACAS CORRESPONDE A 20 M

PLANTA BAIXA DO TRECHO - ESTACAS E-83 à E-126
ESCALA: 1:1.000

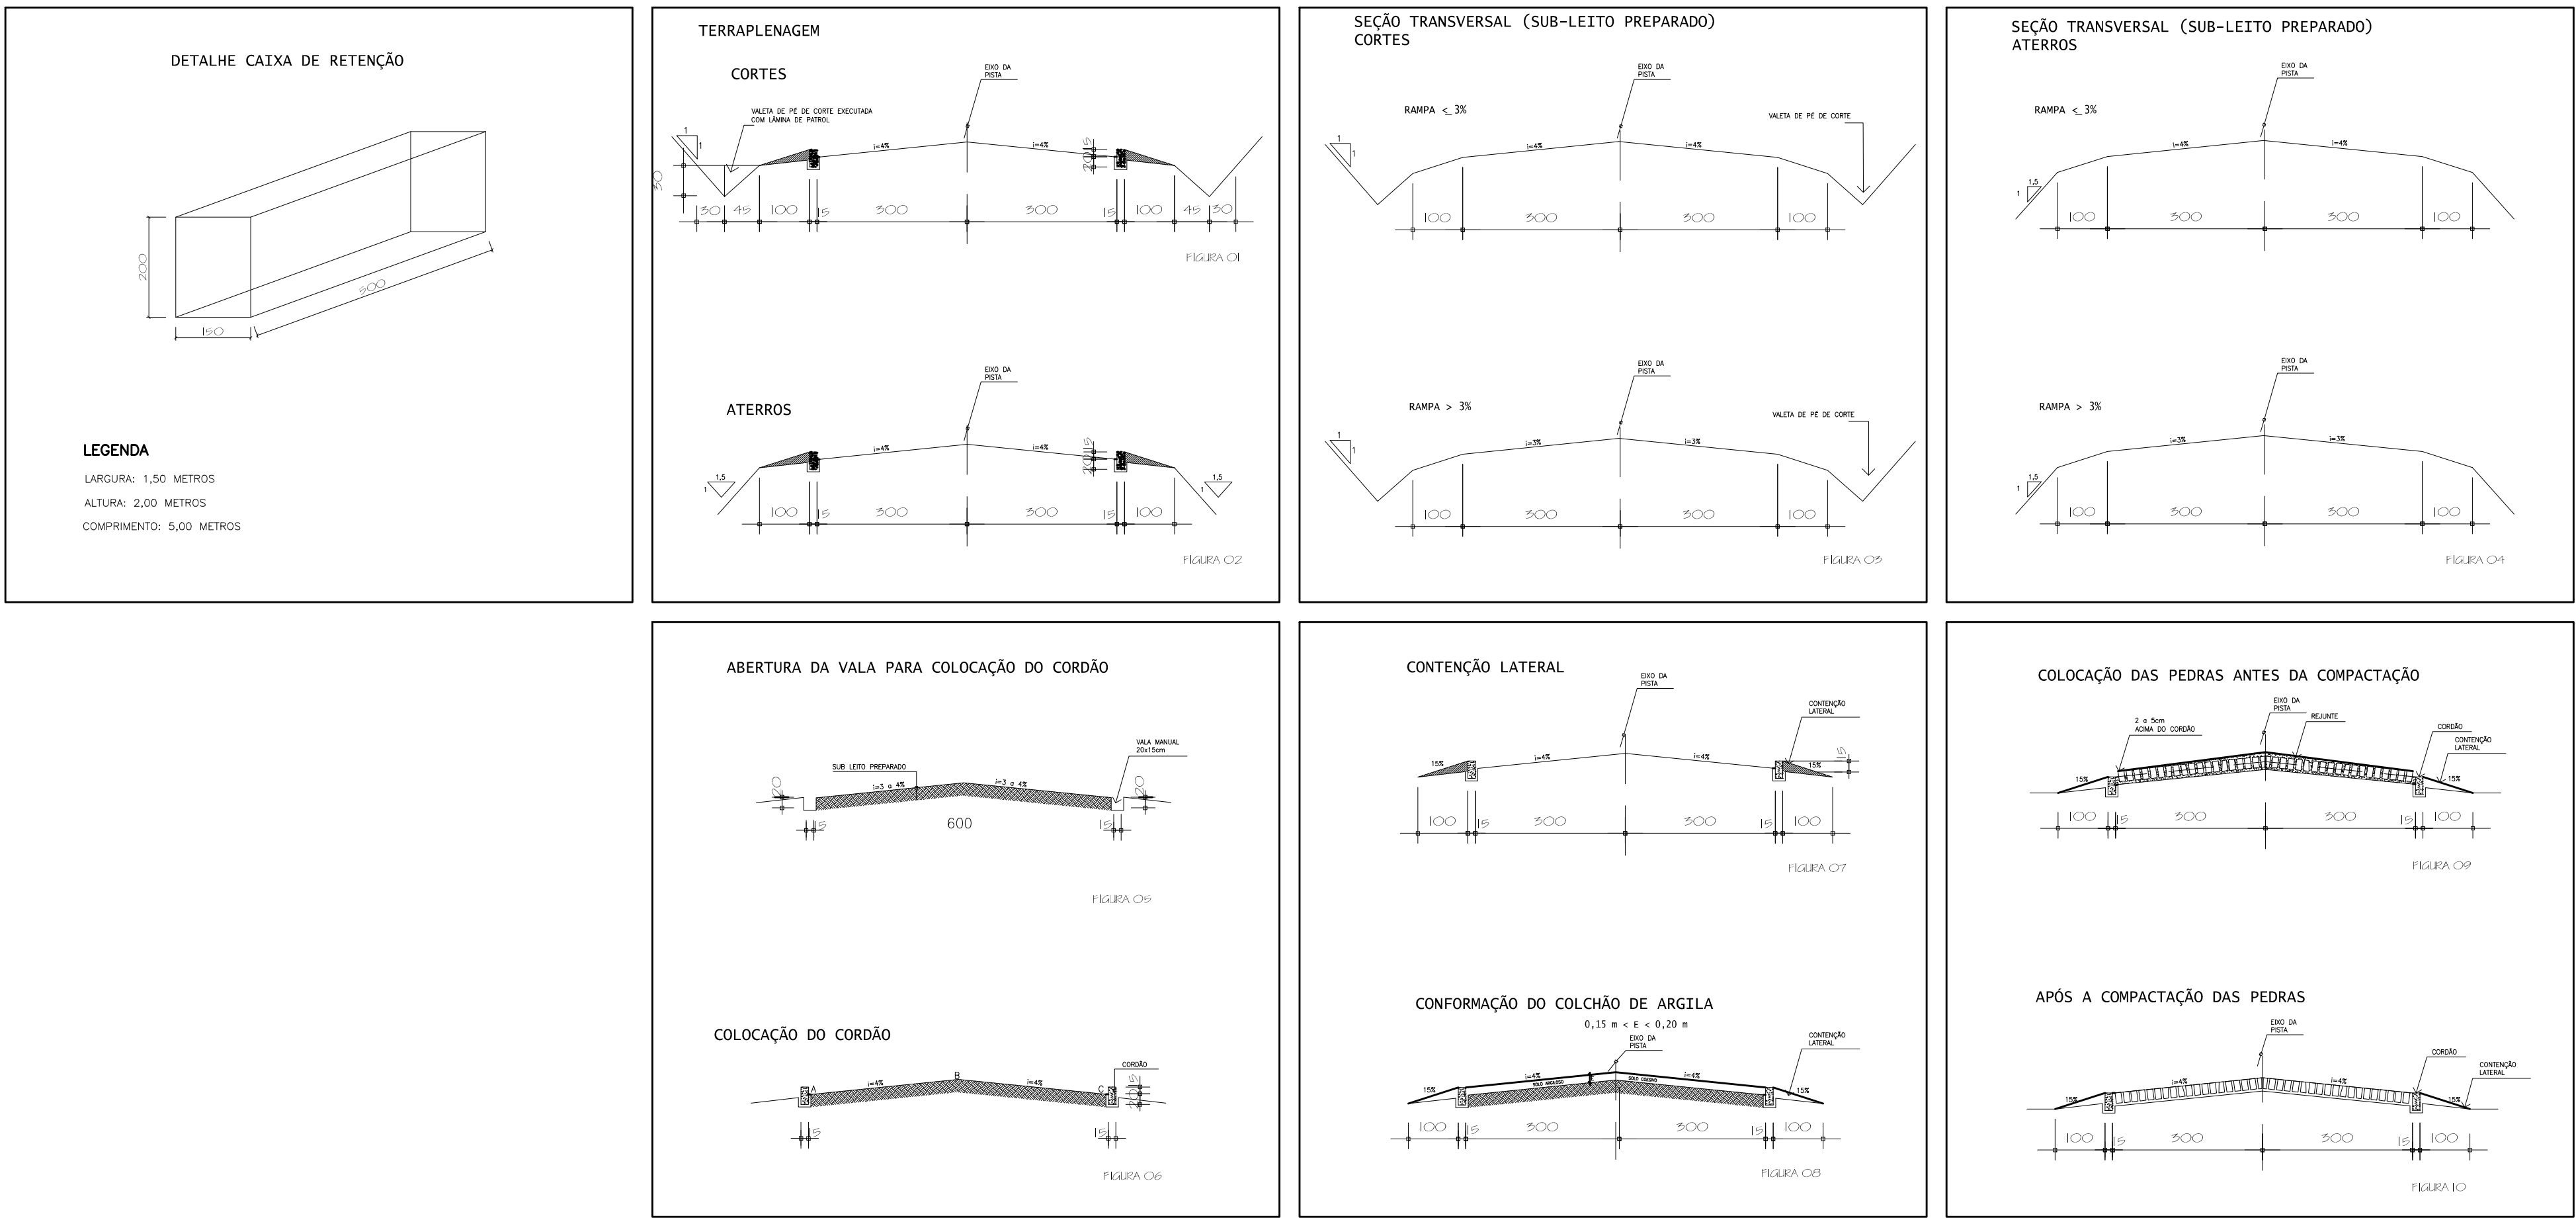

DETALHES CONSTRUTIVOS DO PAVIMENTO E CAIXA DE RETENÇÃO
ESCALA: 1:100

PREFEITURA MUNICIPAL			
Administração 2021 / 2024			
ADMINISTRAÇÃO	RESP. TÉCNICO		03/04
	PROJETO		PAVIMENTAÇÃO
OBJETO	PAVIMENTAÇÃO POLIÉDRICA DA ESTRADA DE ACESSO A COMUNIDADE DE SANTO ANTÔNIO TRECHO ENTRES AS ESTACAS E-83 À E-126		ÁREA 21.420,00 m²
	PROPOSTA		DATA Setembro / 2021
TÍTULO	PLANTA BAIXA DETALHES		LOTE
	ESTRADA DE ACESSO A COMUNIDA SANTO ANTÔNIO		QUADRA
MUNICÍPIO	ESTADO		PAÍS
	DOIS VIZINHOS		PARANÁ