


PLANTA BAIXA DO TRECHO - ESTACAS E-27à E-54+5M
ESCALA: 1:1.000

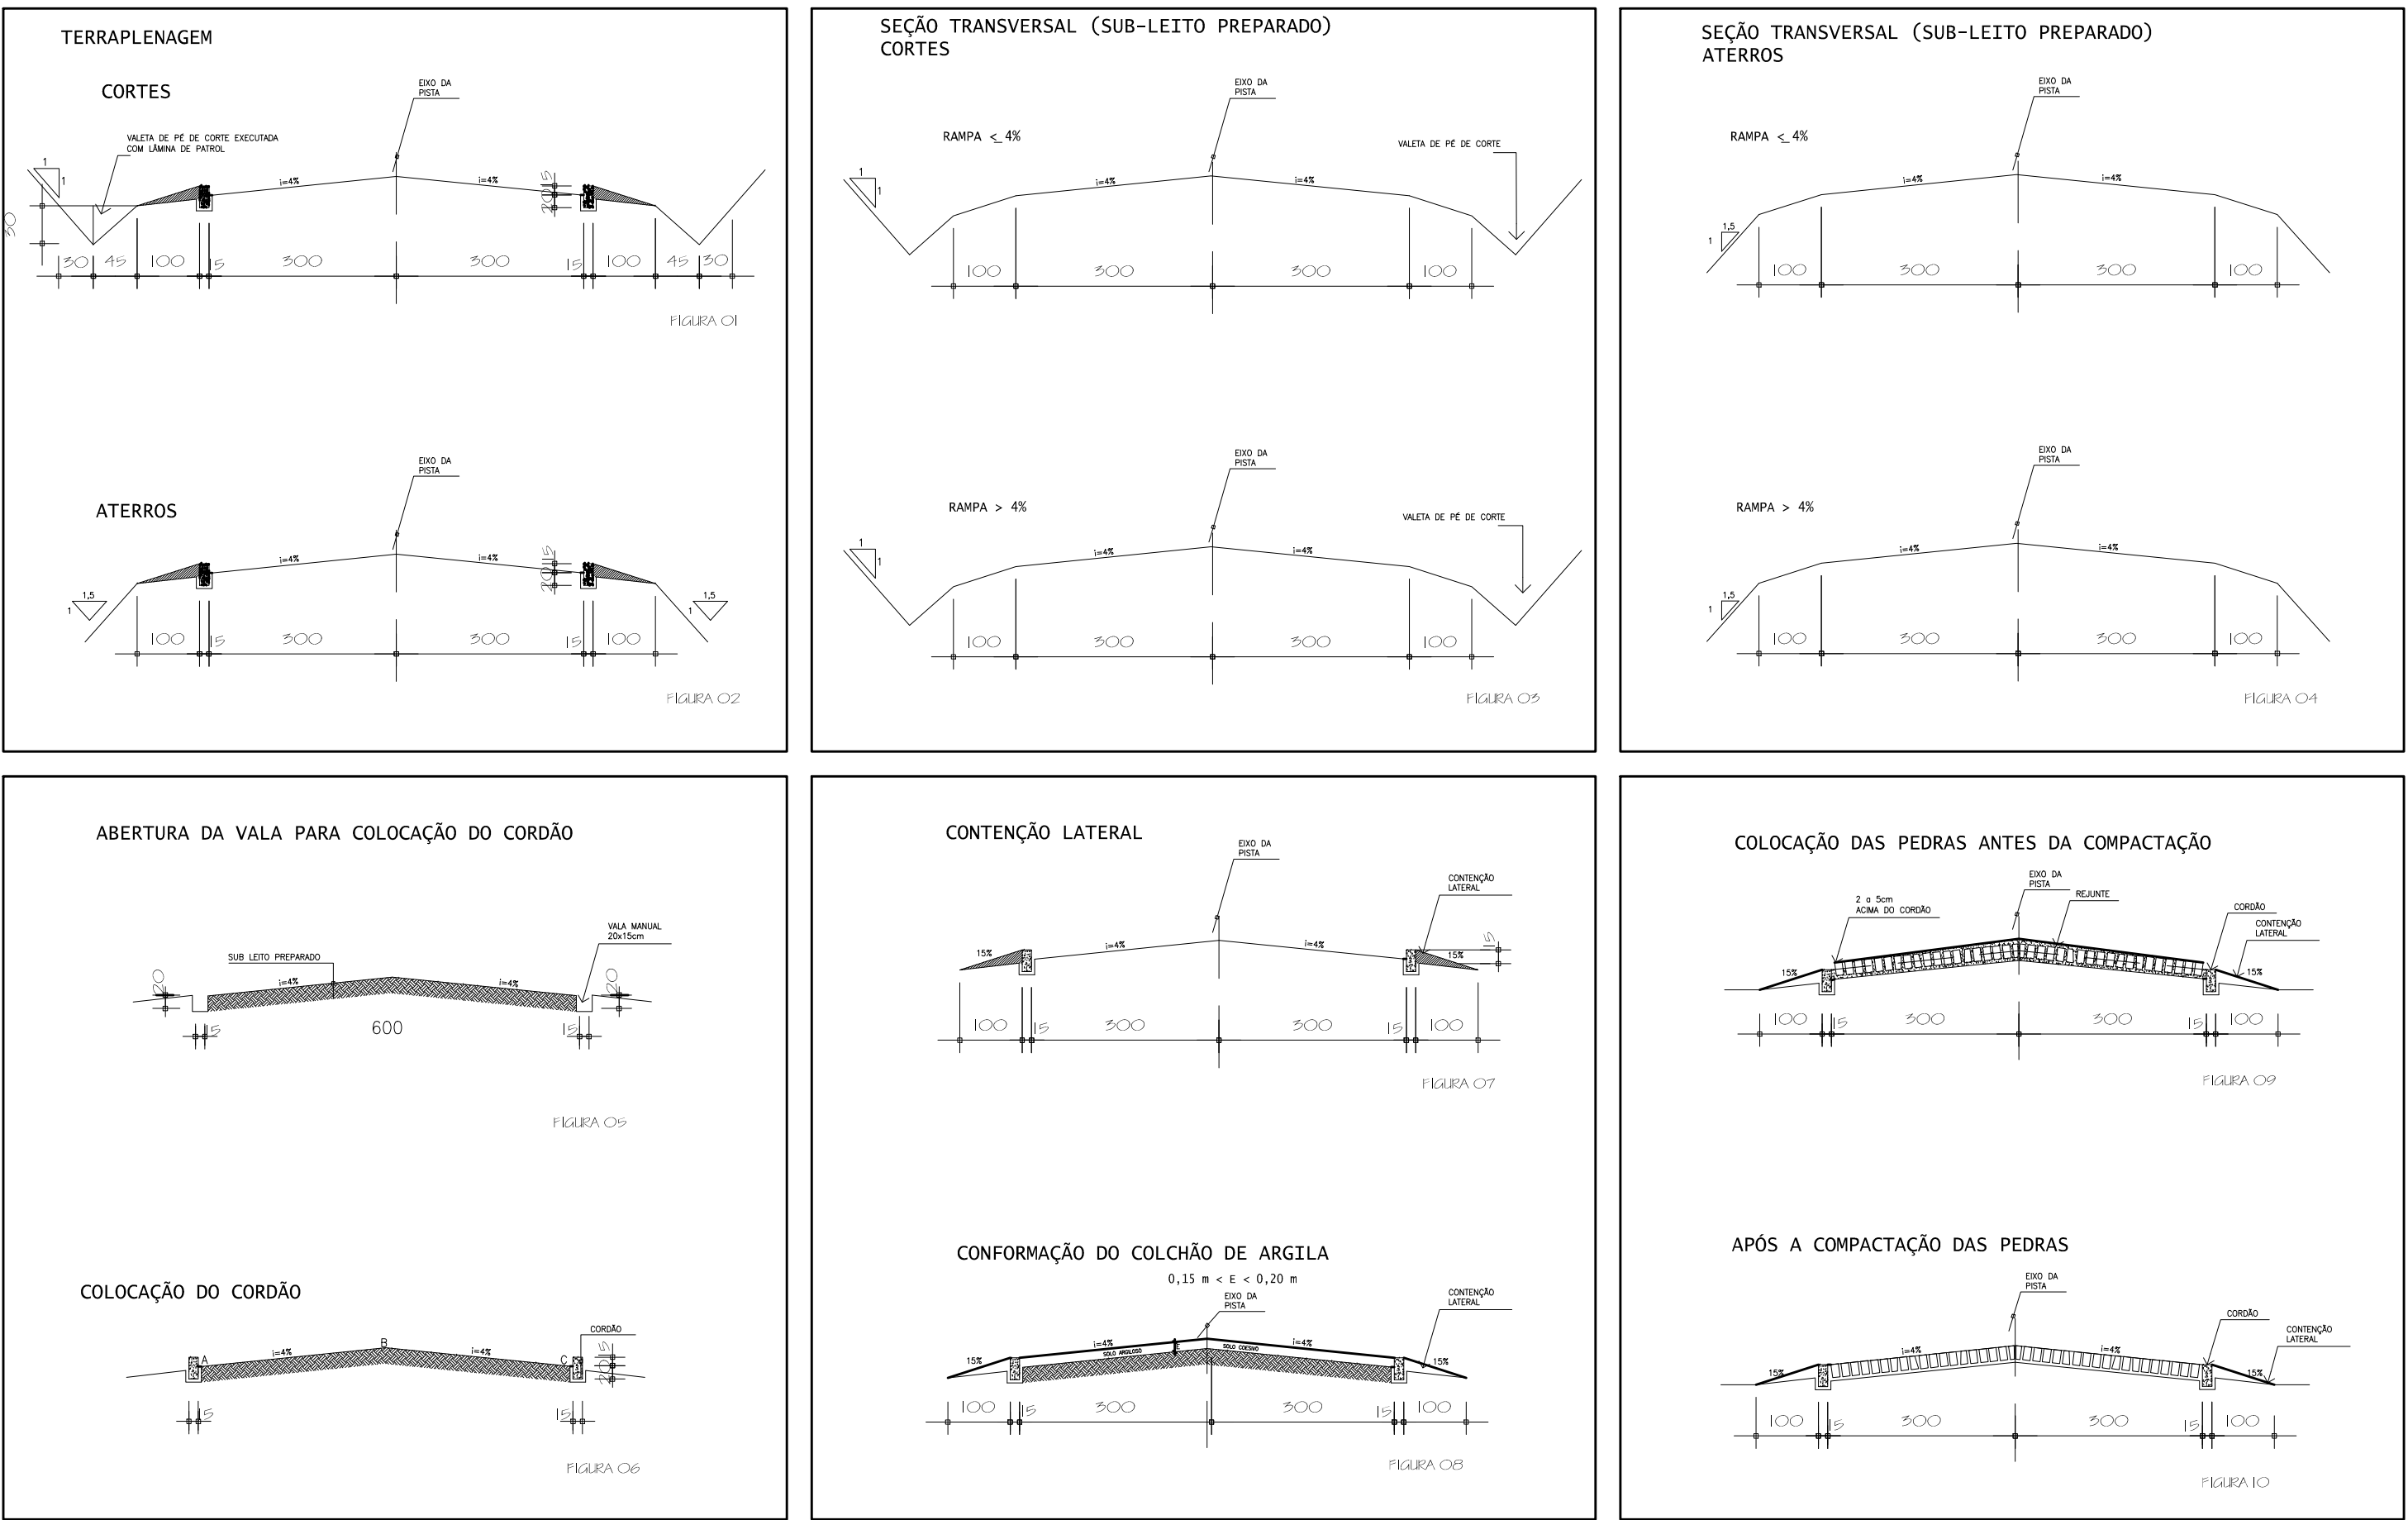

DETALHES CONSTRUTIVOS DO PAVIMENTO E CAIXA DE RETENÇÃO
ESCALA: 1:100

LEGENDA

- ===== ESTRADA A PAVIMENTAR = 6.835,50 m²
- ⊗ ESTACAS – CADA INTERVALO ENTRE ESTACAS CORRESPONDE A 20 M

PREFEITURA MUNICIPAL			
Administração 2021 / 2024			
PROPOSTA		PROPOSTA	
PROPOSTA		ÚNICA	
PROPOSTA		PAVIMENTAÇÃO	
PROPOSTA		6.835,50 m ²	
PROPOSTA		Setembro / 2021	
PROPOSTA		COMUNIDADE SÃO PEDRO DO SUL	
PROPOSTA		PARANÁ	
PROPOSTA		DOIS VIZINHOS	