


ESCALA: 1:100

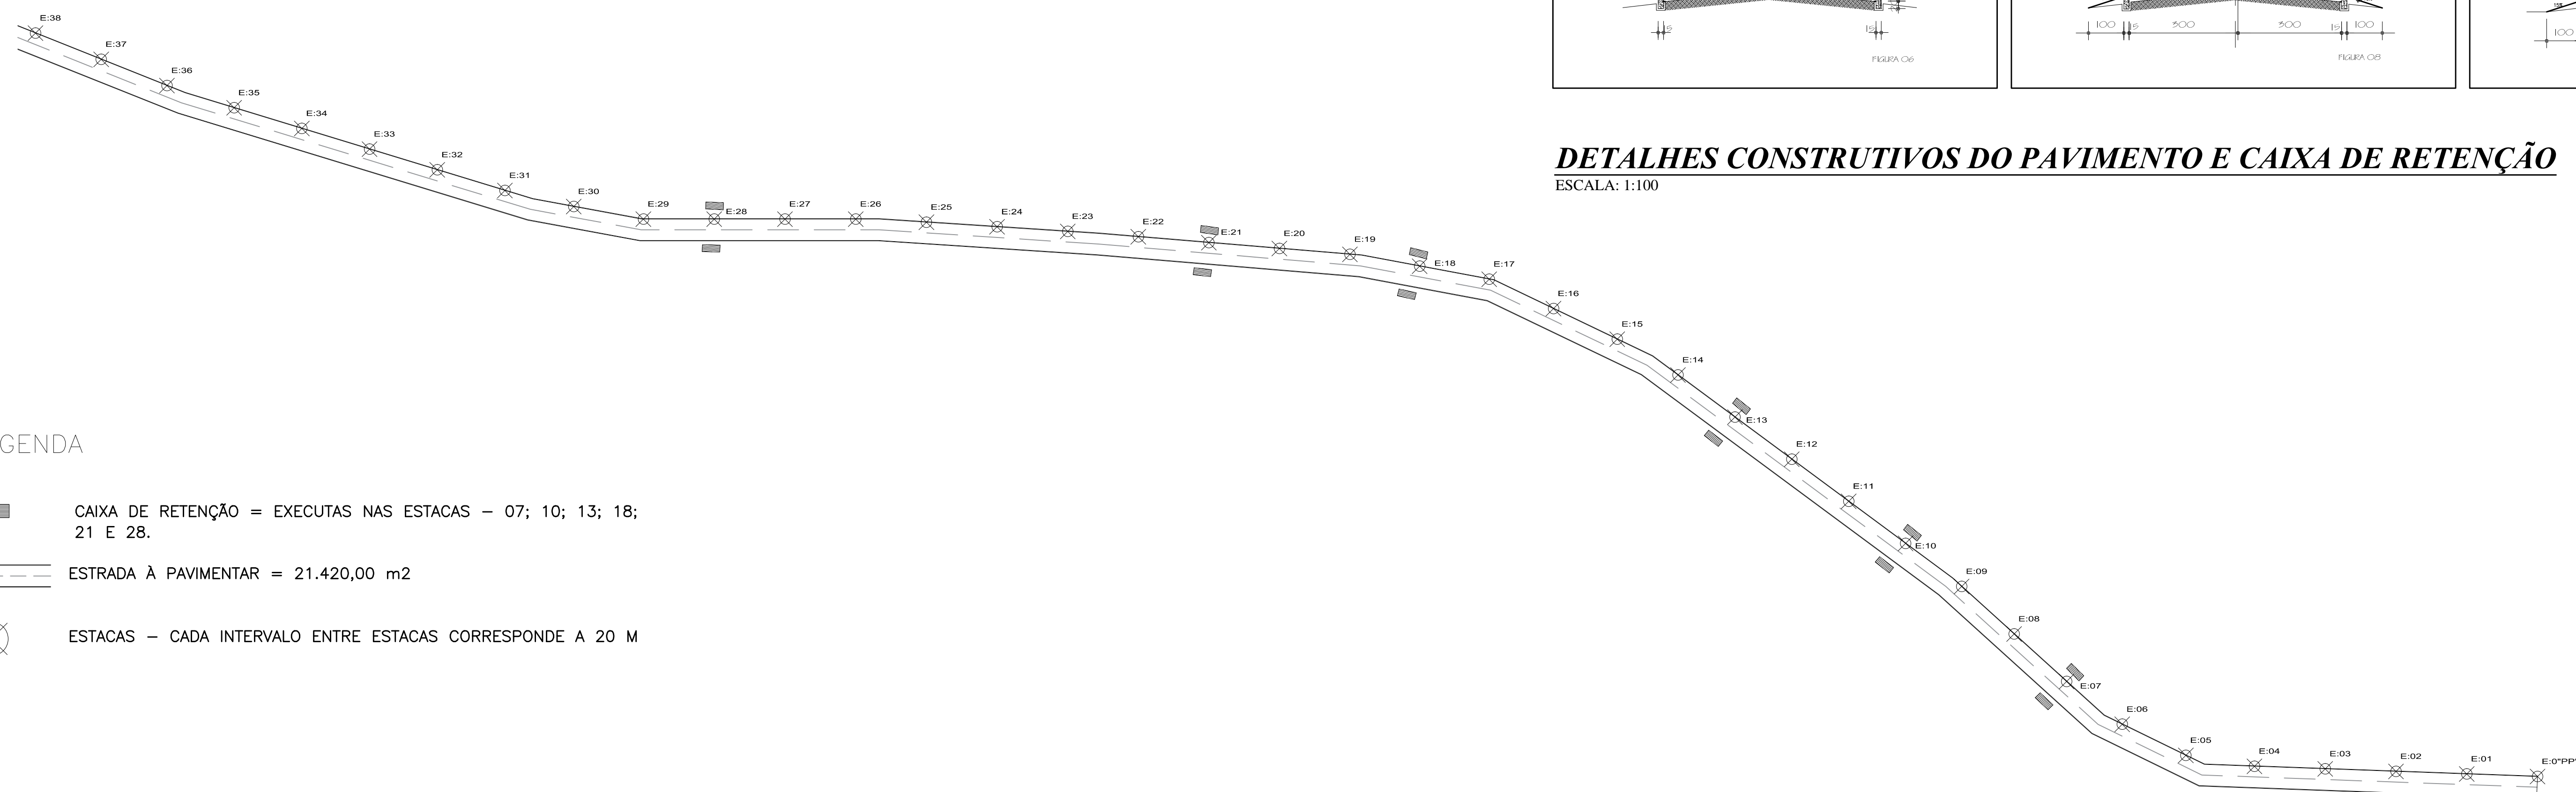

CAIXA DE RETENÇÃO = EXECUTAS NAS ESTACAS - 07; 10; 13; 18;  
21 E 28.

ESTRADA À PAVIMENTAR = 21.420,00 m<sup>2</sup>

ESTACAS - CADA INTERVALO ENTRE ESTACAS CORRESPONDE A 20 M

PREFEITURA MUNICIPAL					
Administração 2021 / 2024					
ADMINISTRAÇÃO		RESP. TÉCNICO		DATA	
				01/04	
				PROJETO	
				PAVIMENTAÇÃO	
COD.	PAVIMENTAÇÃO POLIÉDRICA DA ESTRADA DE ACESSO À COMUNIDADE DE SANTO ANTONIO TRECHO ENTRE AS ESTACAS E-0"PP" Á E-38			ÁREA	21,420.00 m²
EMPRESA	PLANTA BAIXA DETALHES			DATA	Setembro / 2021
LOCAL	ESTRADA DE ACESSO A COMUNIDA SANTO ANTÔNIO			QUILA	
BANDEIRO	ESTADO			PARANÁ	ARQUIVO
DOIS VIZINHOS					