
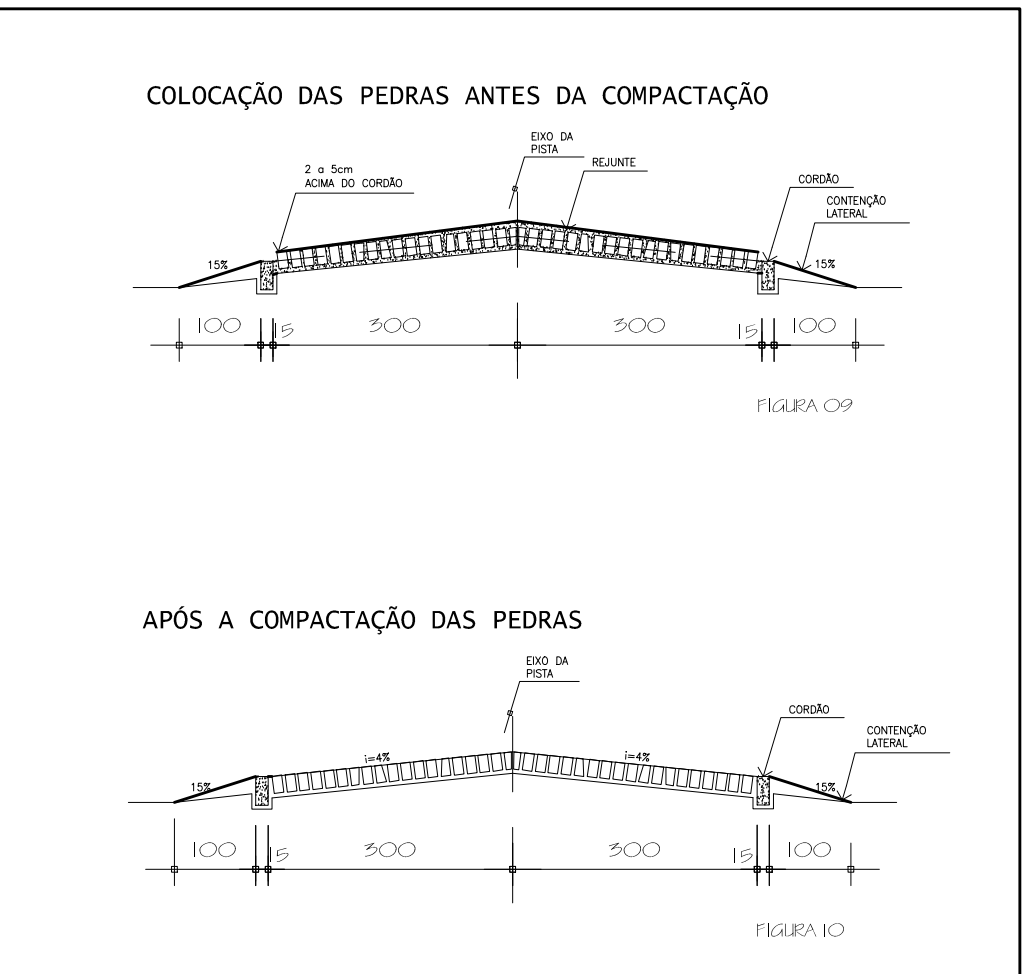
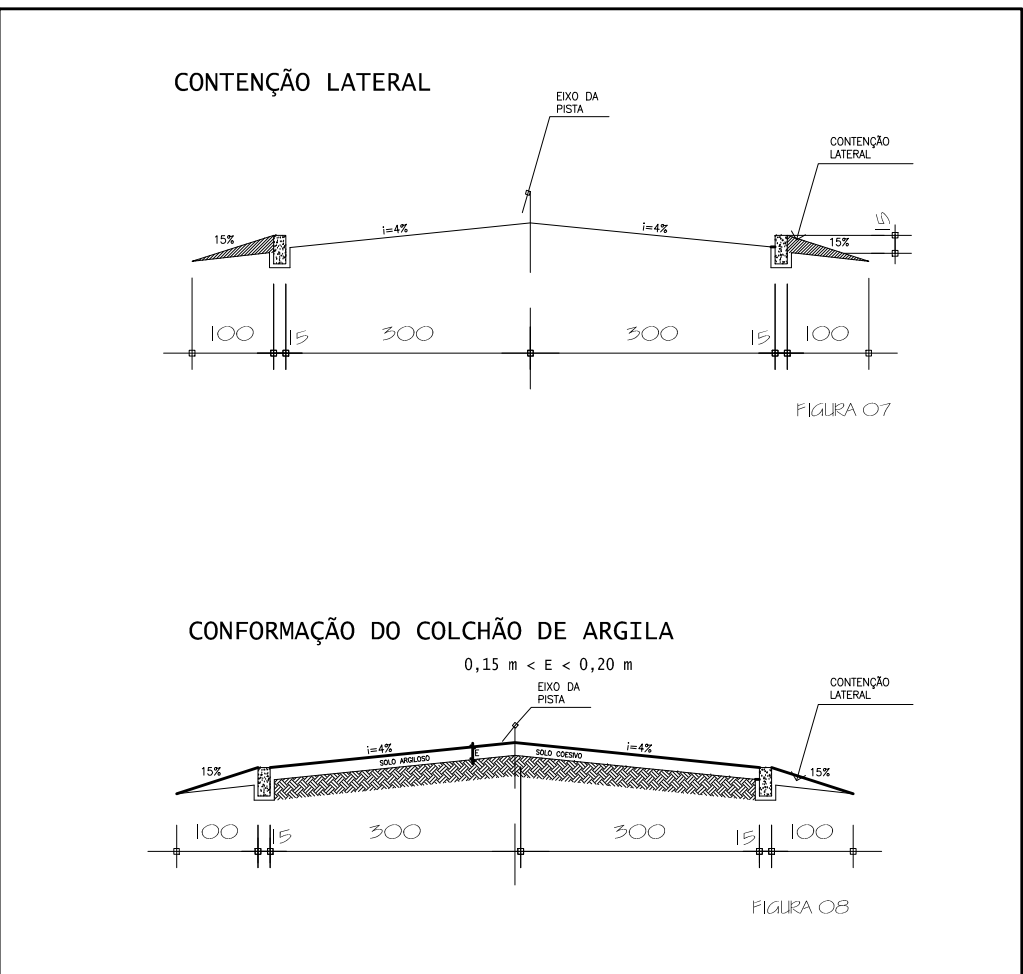
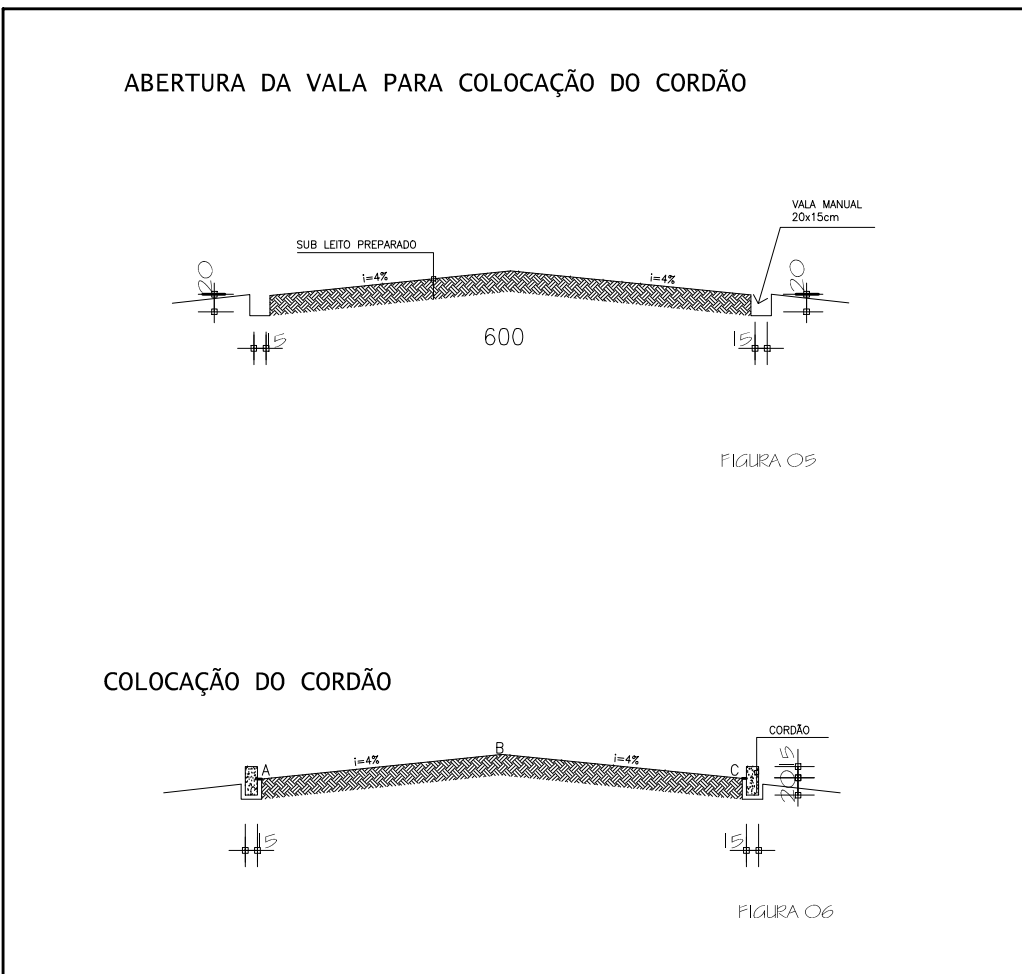
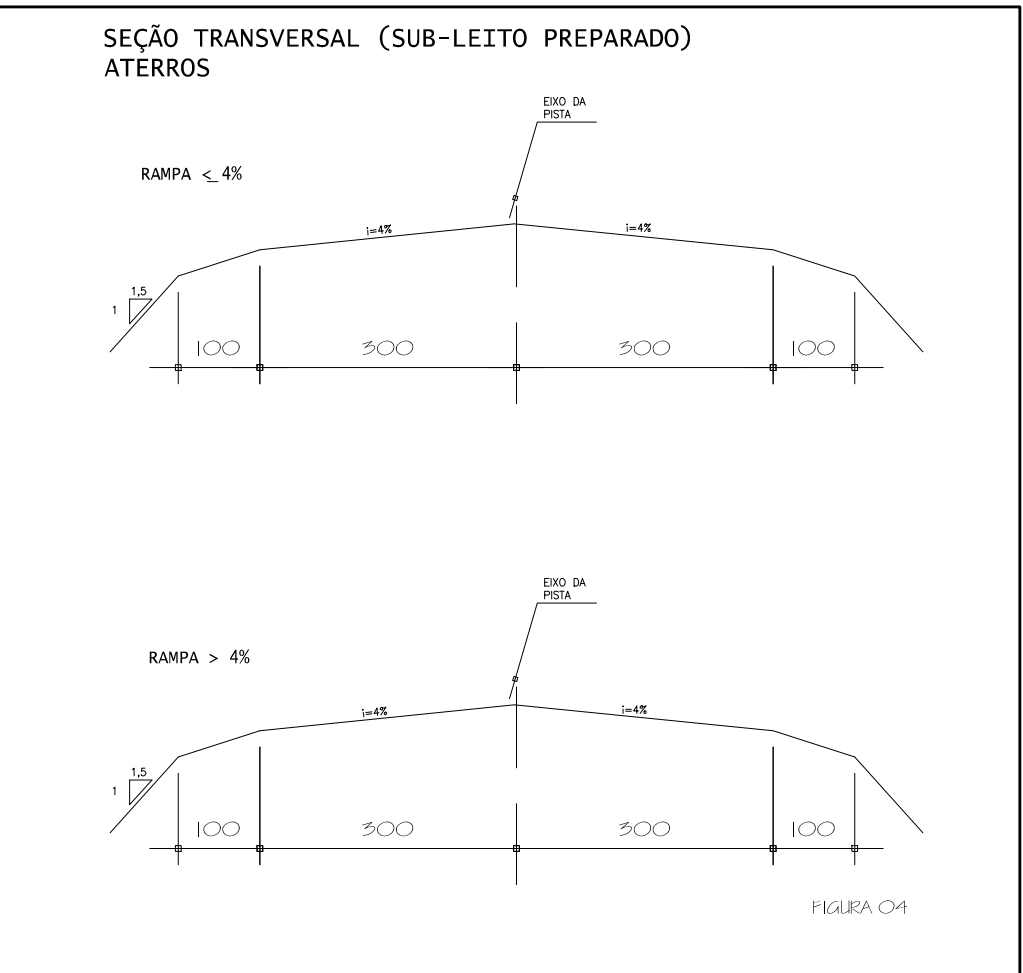
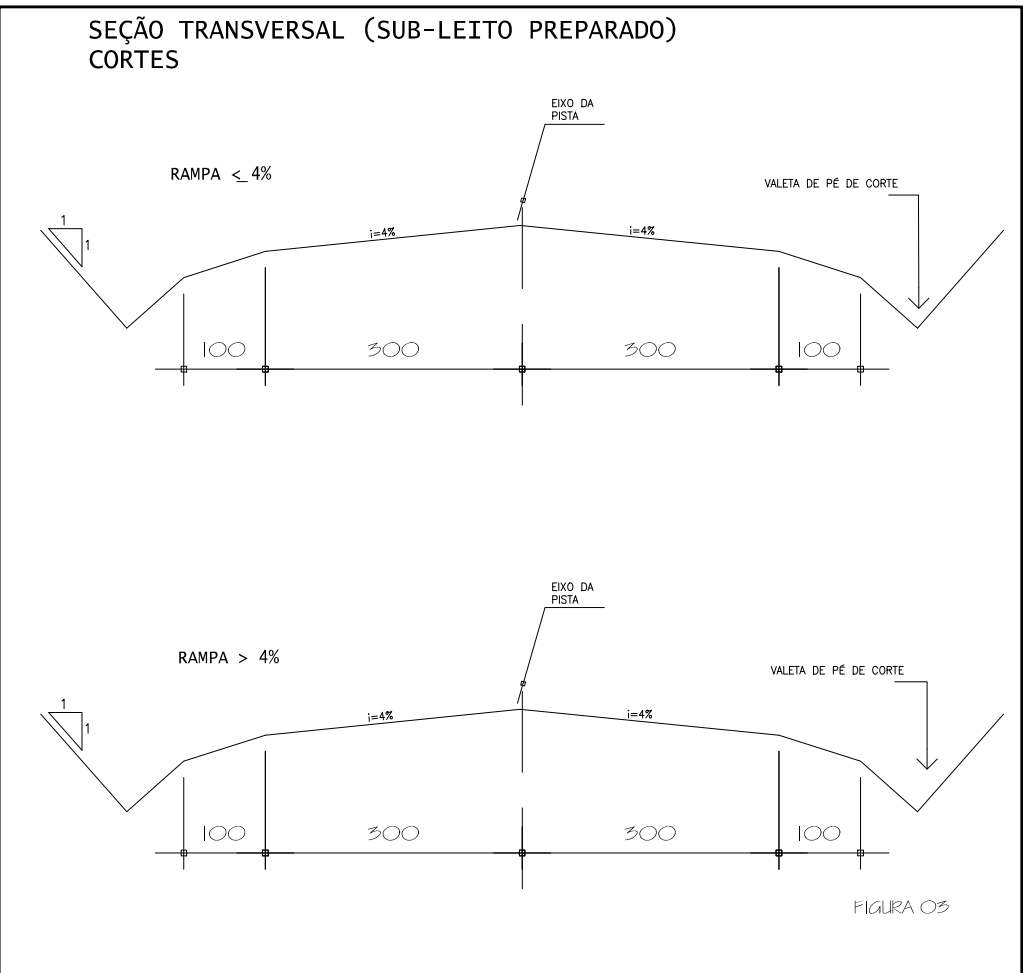


PLANTA BAIXA DO TRECHO - ESTACAS E-01"PP" à E-27
ESCALA: 1:1.000

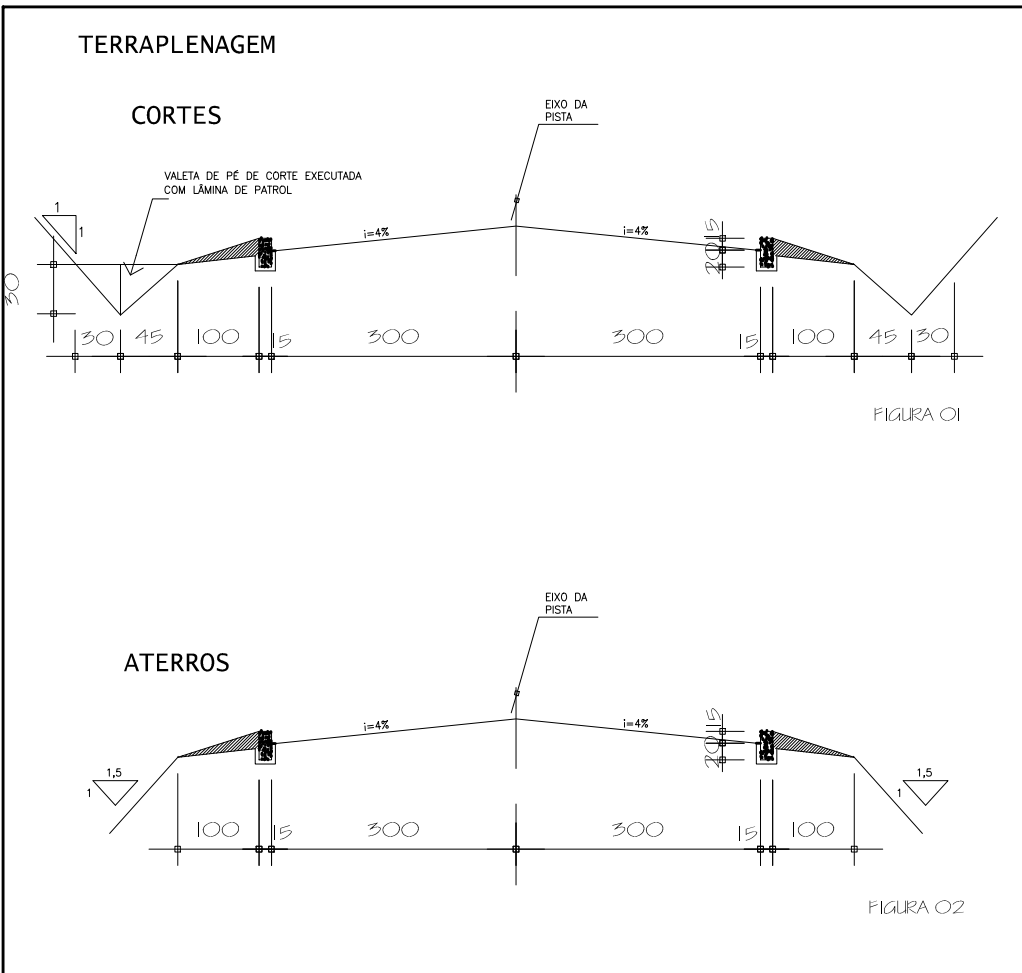

DETALHES CONSTRUTIVOS DO PAVIMENTO E CAIXA DE RETENÇÃO
ESCALA: 1:100

LEGENDA

- ===== ESTRADA À PAVIMENTAR = 6.835,50 m2
- ⊗ ESTACAS — CADA INTERVALO ENTRE ESTACAS CORRESPONDE A 20 M

PREFEITURA MUNICIPAL		
Administração 2021 / 2024		
ADMINISTRAÇÃO	RESP. TÉCNICO	FRANCA
OBJETO		ÚNICA
OBJETO		PAVIMENTAÇÃO
OBJETO		PAVIMENTAÇÃO POLIÉDRICA DE ESTRADAS RURAIS
OBJETO		SÃO PEDRO DO SUL
OBJETO		6.835,50 m²
OBJETO		Setembro / 2021
OBJETO		QUADRA
OBJETO		ESCALA
OBJETO		ARQUIVO
OBJETO		PARANÁ
OBJETO		DOIS VIZINHOS