

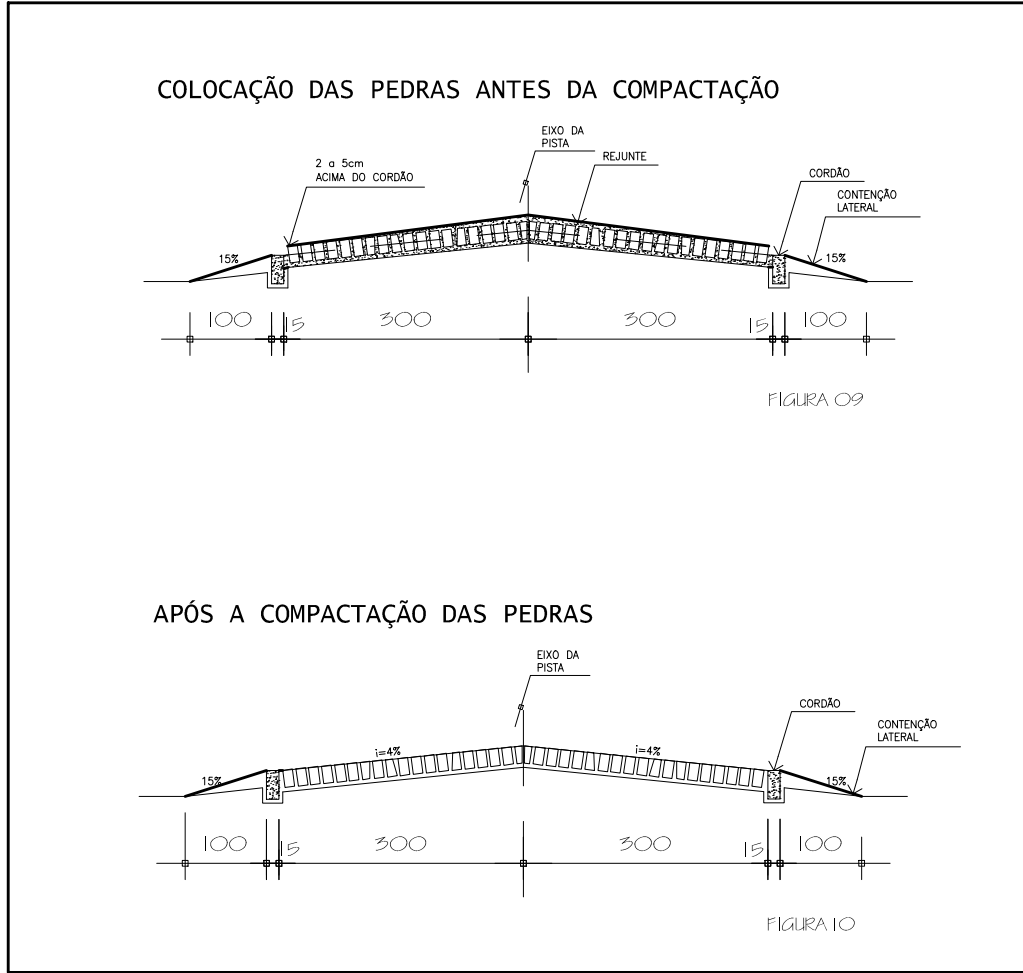
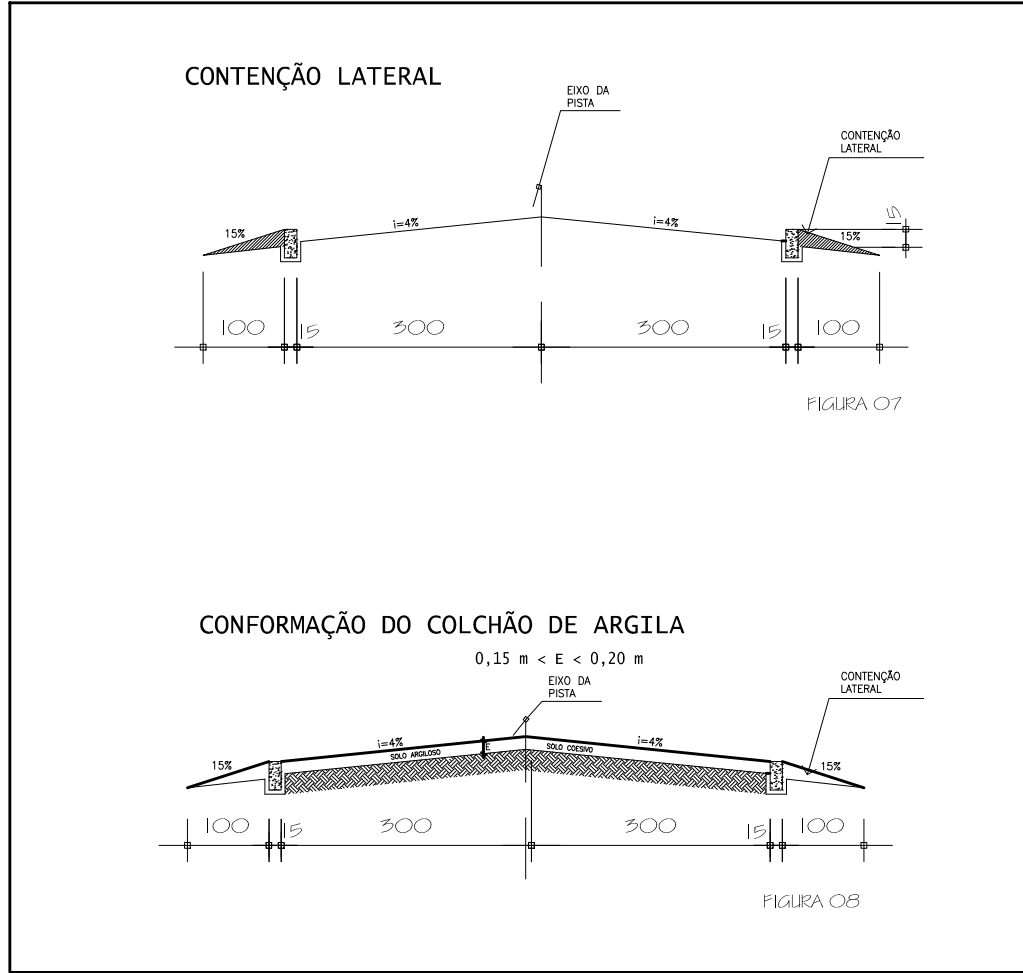
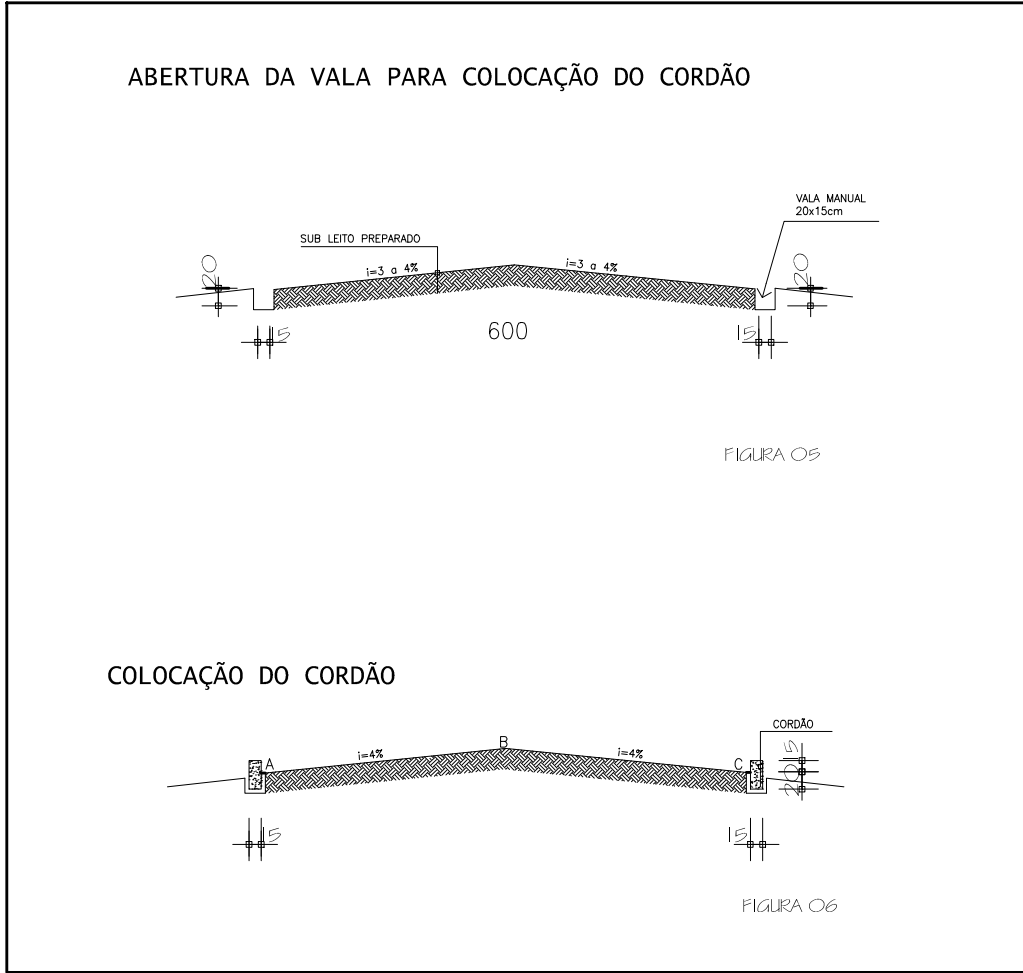
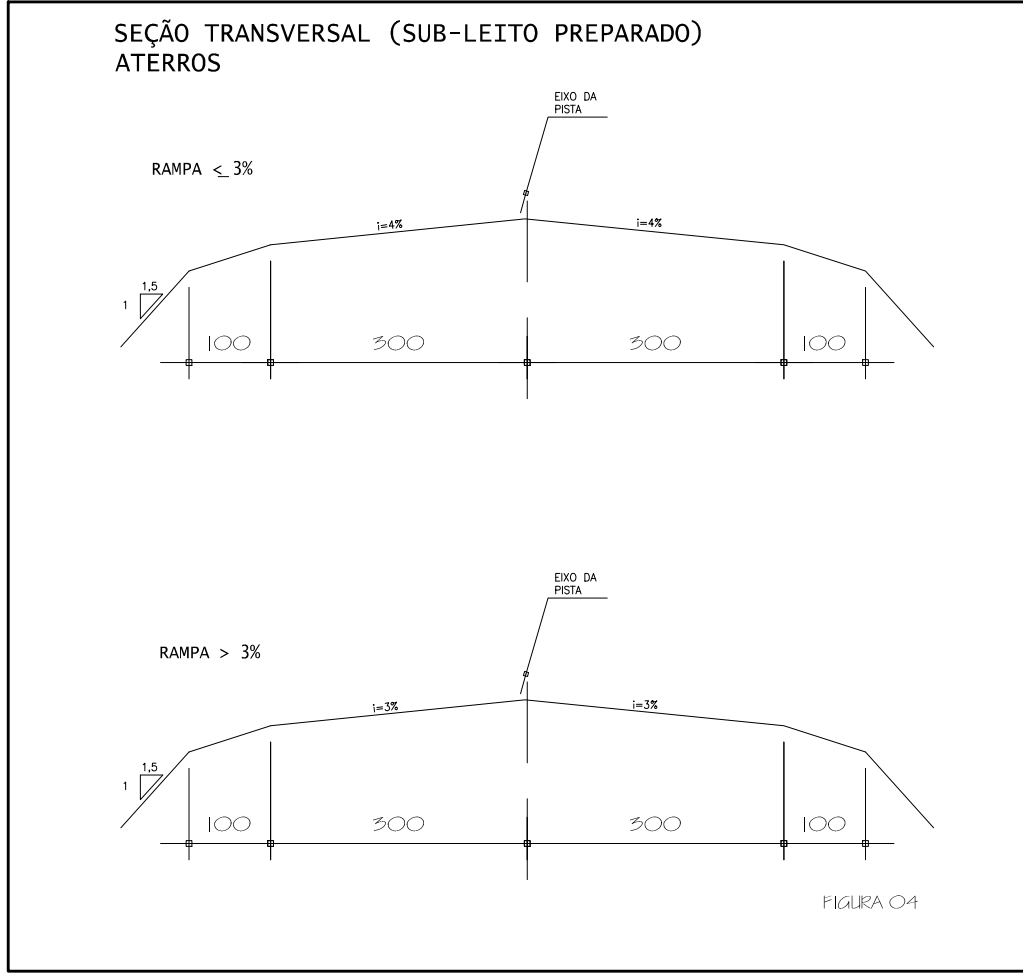
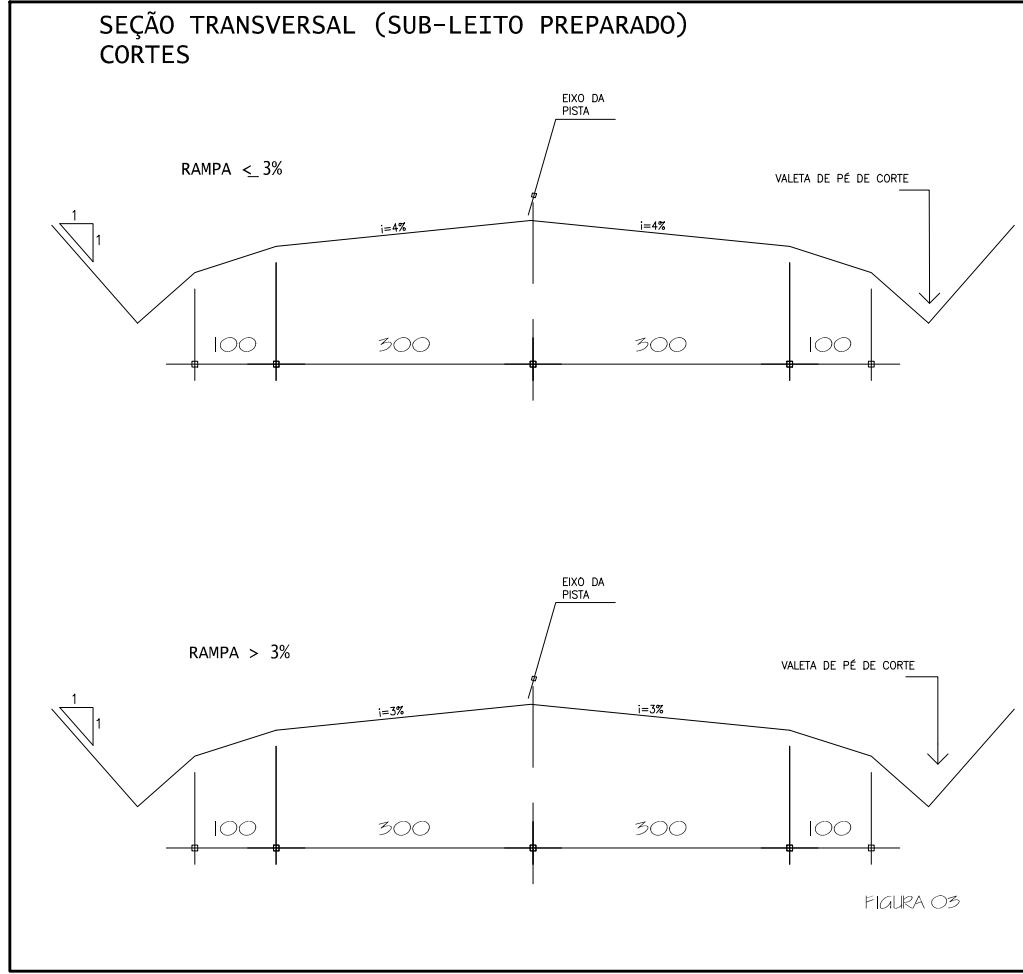
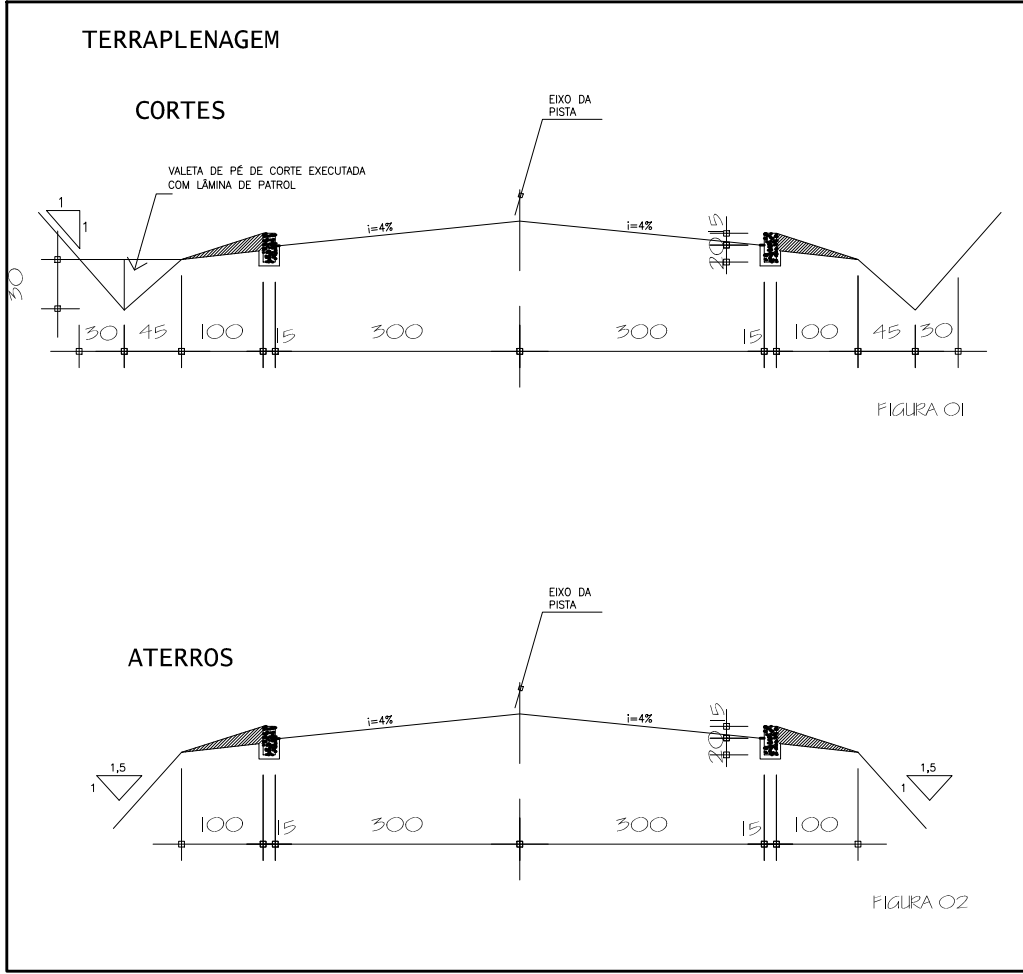


***PLANTA BAIXA DO TRECHO***  
ESCALA: 1:1.000

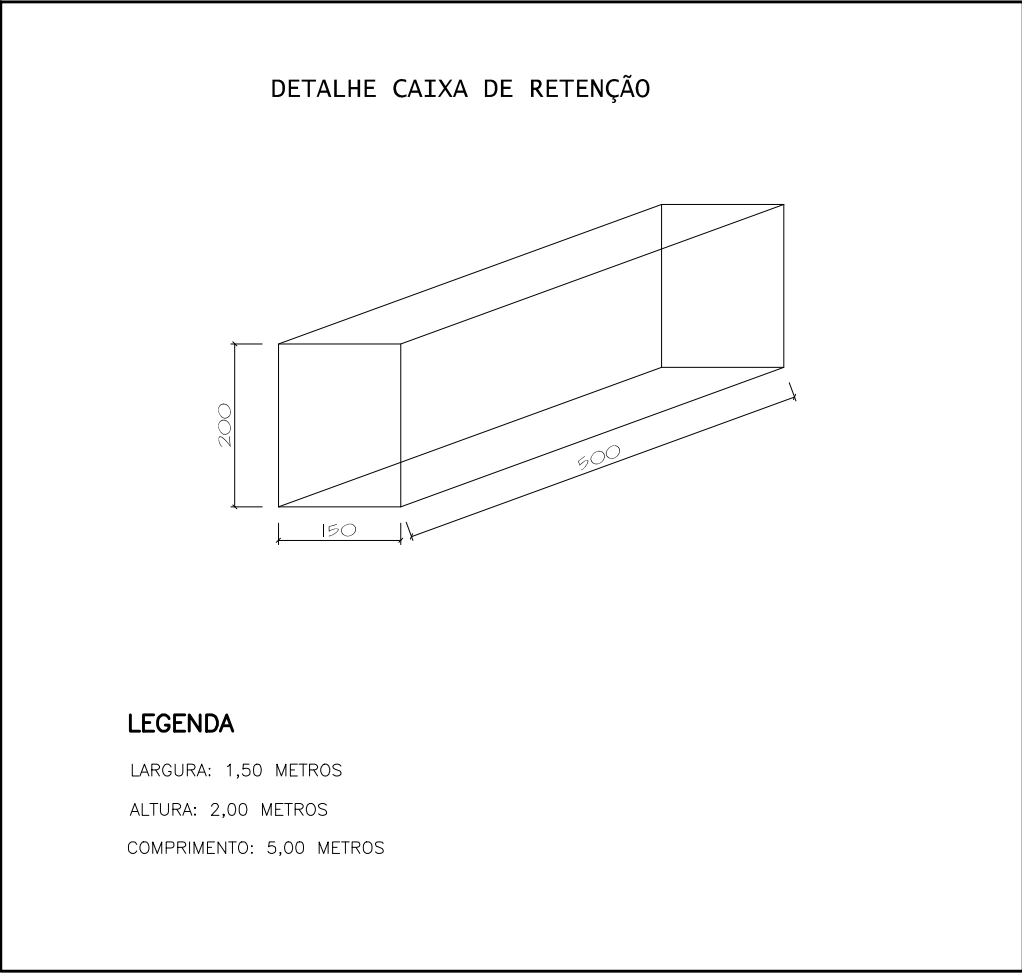

***DETALHES CONSTRUTIVOS DO PAVIMENTO E CAIXA DE RETENÇÃO***  
ESCALA: 1:100

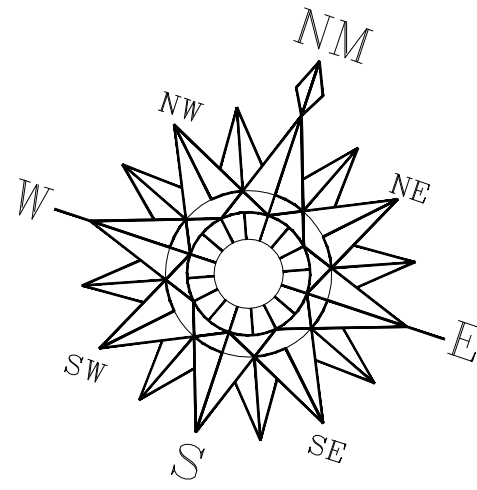

**LEGENDA**

- CAIXA DE RETENÇÃO = EXECUTAS NAS ESTACAS – 02; 05; 08; 11; 14; 17; 20; 23; 26; 29 E 32.
- ESTRADA À PAVIMENTAR = 4.410,00 m2
- ESTACAS – CADA INTERVALO ENTRE ESTACAS CORRESPONDE A 20 M

PREFEITURA MUNICIPAL	
Administração 2021 / 2024	
ADMINISTRAÇÃO	RESP. TÉCNICO
PROJETO	01/01
OBJETO	PAVIMENTAÇÃO
LOCAL	PAVIMENTAÇÃO POLIÉDRICA DE SERRAS NA COMUNIDADE DE SANTA LUCIA
PROJEÇÃO	4.410,00 m²
ELABORAÇÃO	DATA
PLANTA BAIXA	Julho / 2021
DETALHES	COTE
LOCAL	QUADRA
SERRA COSTA LEITE - COMUNIDADE SANTA LUCIA	ESCALA
PROJETO	PROJETO
DOIS VIZINHOS	PARANÁ