


DETALHES CONSTRUTIVOS DO PAVIMENTO E CAIXA DE RETENÇÃO

ESCALA: 1:100

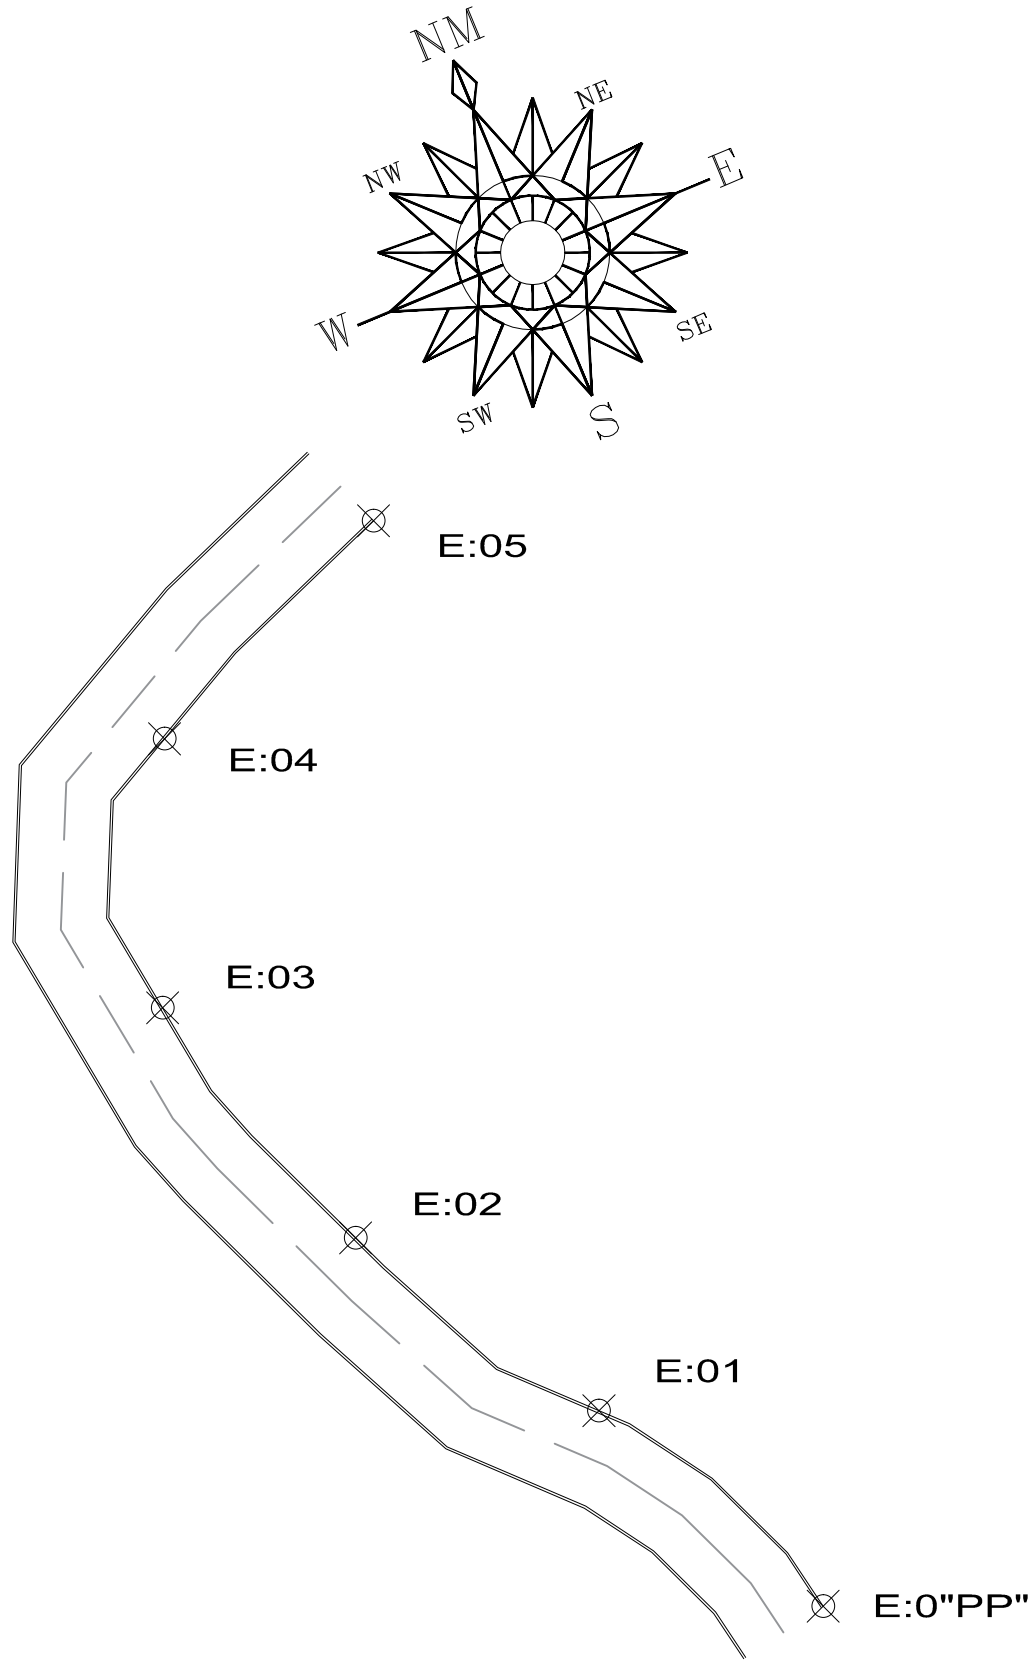

LEGENDA

- ===== ESTRADA A PAVIMENTAR = 630,00 m2
- ⊗ ESTACAS – CADA INTERVALO ENTRE ESTACAS CORRESPONDE A 20 M

PLANTA BAIXA DO TRECHO - ESTACAS E-0"PP" à E-05

ESCALA: 1:500

PREFEITURA MUNICIPAL		
Administração 2021 / 2024		
ADMINISTRAÇÃO	RESP. TÉCNICO	BRANCHA
		ÚNICA
		PROJETO
		PAVIMENTAÇÃO
OBRAS	PAVIMENTAÇÃO POLIÉDRICA DE SERRAS NA COMUNIDADE DE SÃO ROQUE	ÁREA
		630,00 m²
ESPECIFICAÇÕES		DATA
PLANTA BAIXA DETALHES		Setembro / 2021
LOCAL		LOTE
SERRA ZANELLA - COMUNIDADE SÃO ROQUE		QUADRA
		ESCALA
MUNICÍPIO		ARQUIVO
DOIS VIZINHOS		PARANÁ