



RECUPERAÇÃO DE BASE						
Comprimento (m)	Largura (m)	Area (m²)	Demolição (m³) Es = 35,0 cm	reg. e compac de subleito / Imprimação CM 30	Sub Base Macadame Seco E = 20,0 cm	Base Brita Graduada E = 15,0 cm
Remendo Profundo						
12,00	6,50	78,00	26,52	78,00	15,60	11,70
15,00	6,50	97,50	33,15	97,50	19,50	14,63
30,00	3,00	90,00	30,60	90,00	18,00	13,50
24,00	6,50	156,00	53,04	156,00	31,20	23,40
30,00	4,00	120,00	40,80	120,00	24,00	18,00
Totais		541,50	184,11	541,50	108,30	81,23

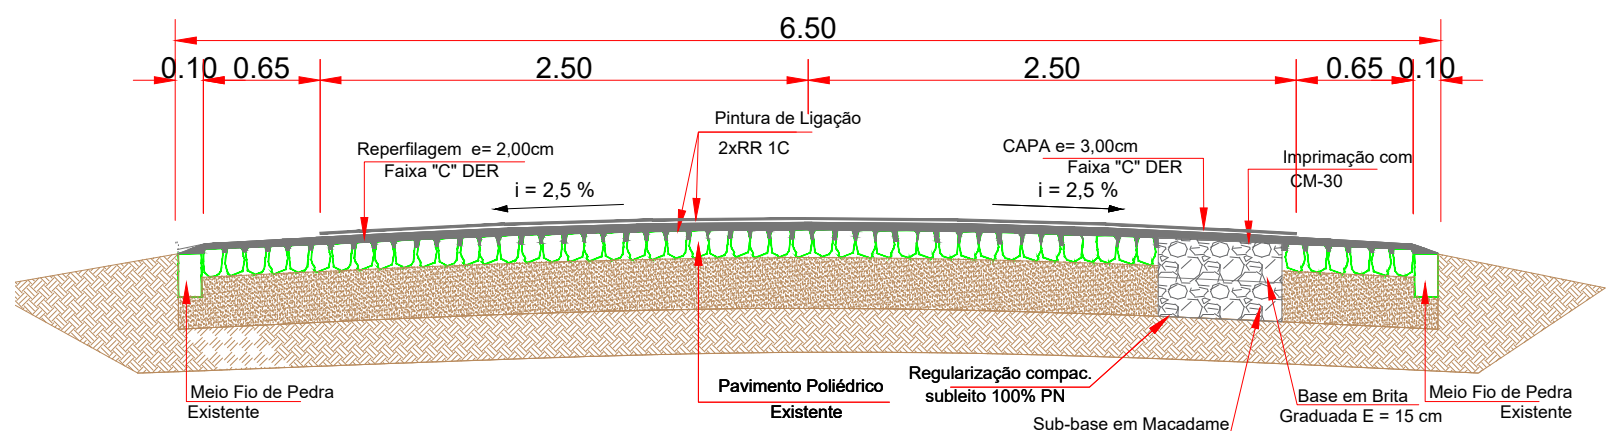

Seção Transversal A-B  
Recapeamento/ Rec. Base  
Sem Escala



#### PLANTA BAIXA - DRENAGEM EXISTENTE

RUA DO COMÉRCIO  
Trecho: Entre a Rua Rainha Vitória e PR - 473  
ESCALA 1/750

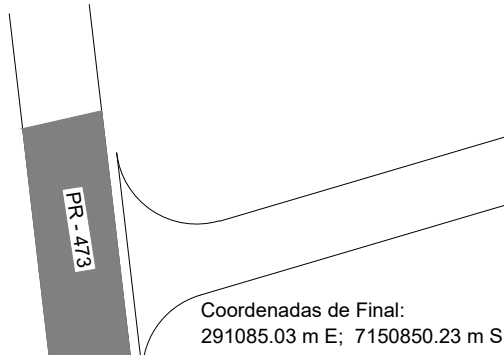

#### PLANTA BAIXA - RECUPERAÇÃO DE BASE

RUA DO COMÉRCIO  
Trecho: Entre a Rua Rainha Vitória e PR - 473  
ESCALA 1/750

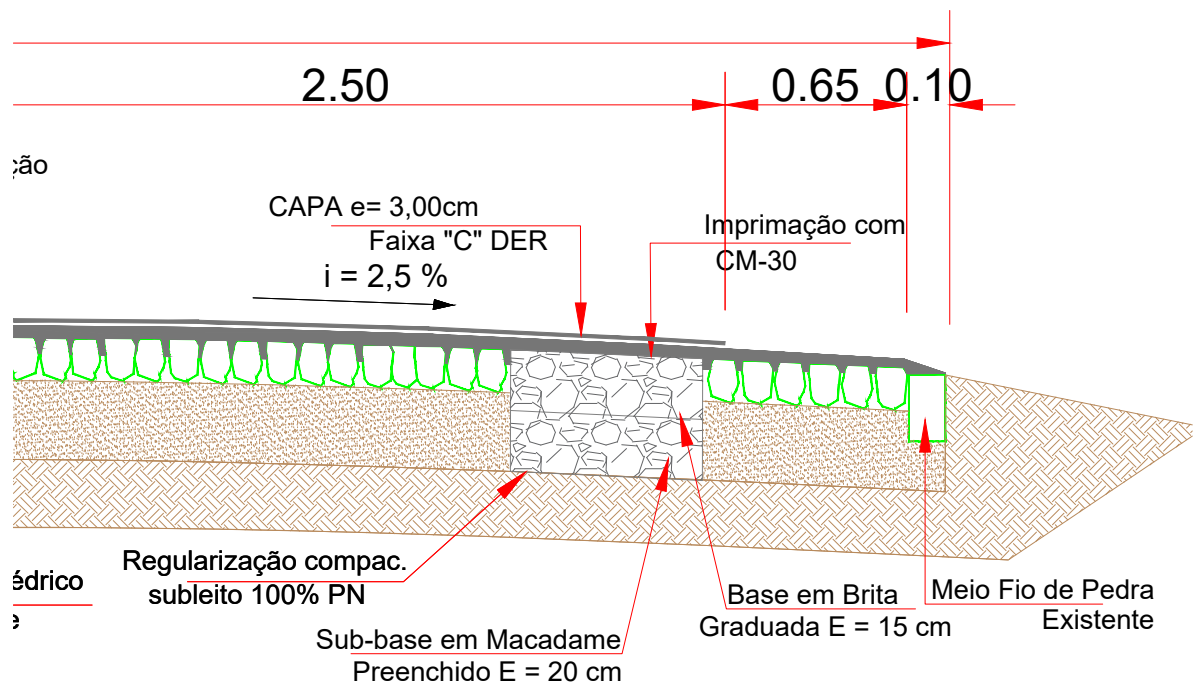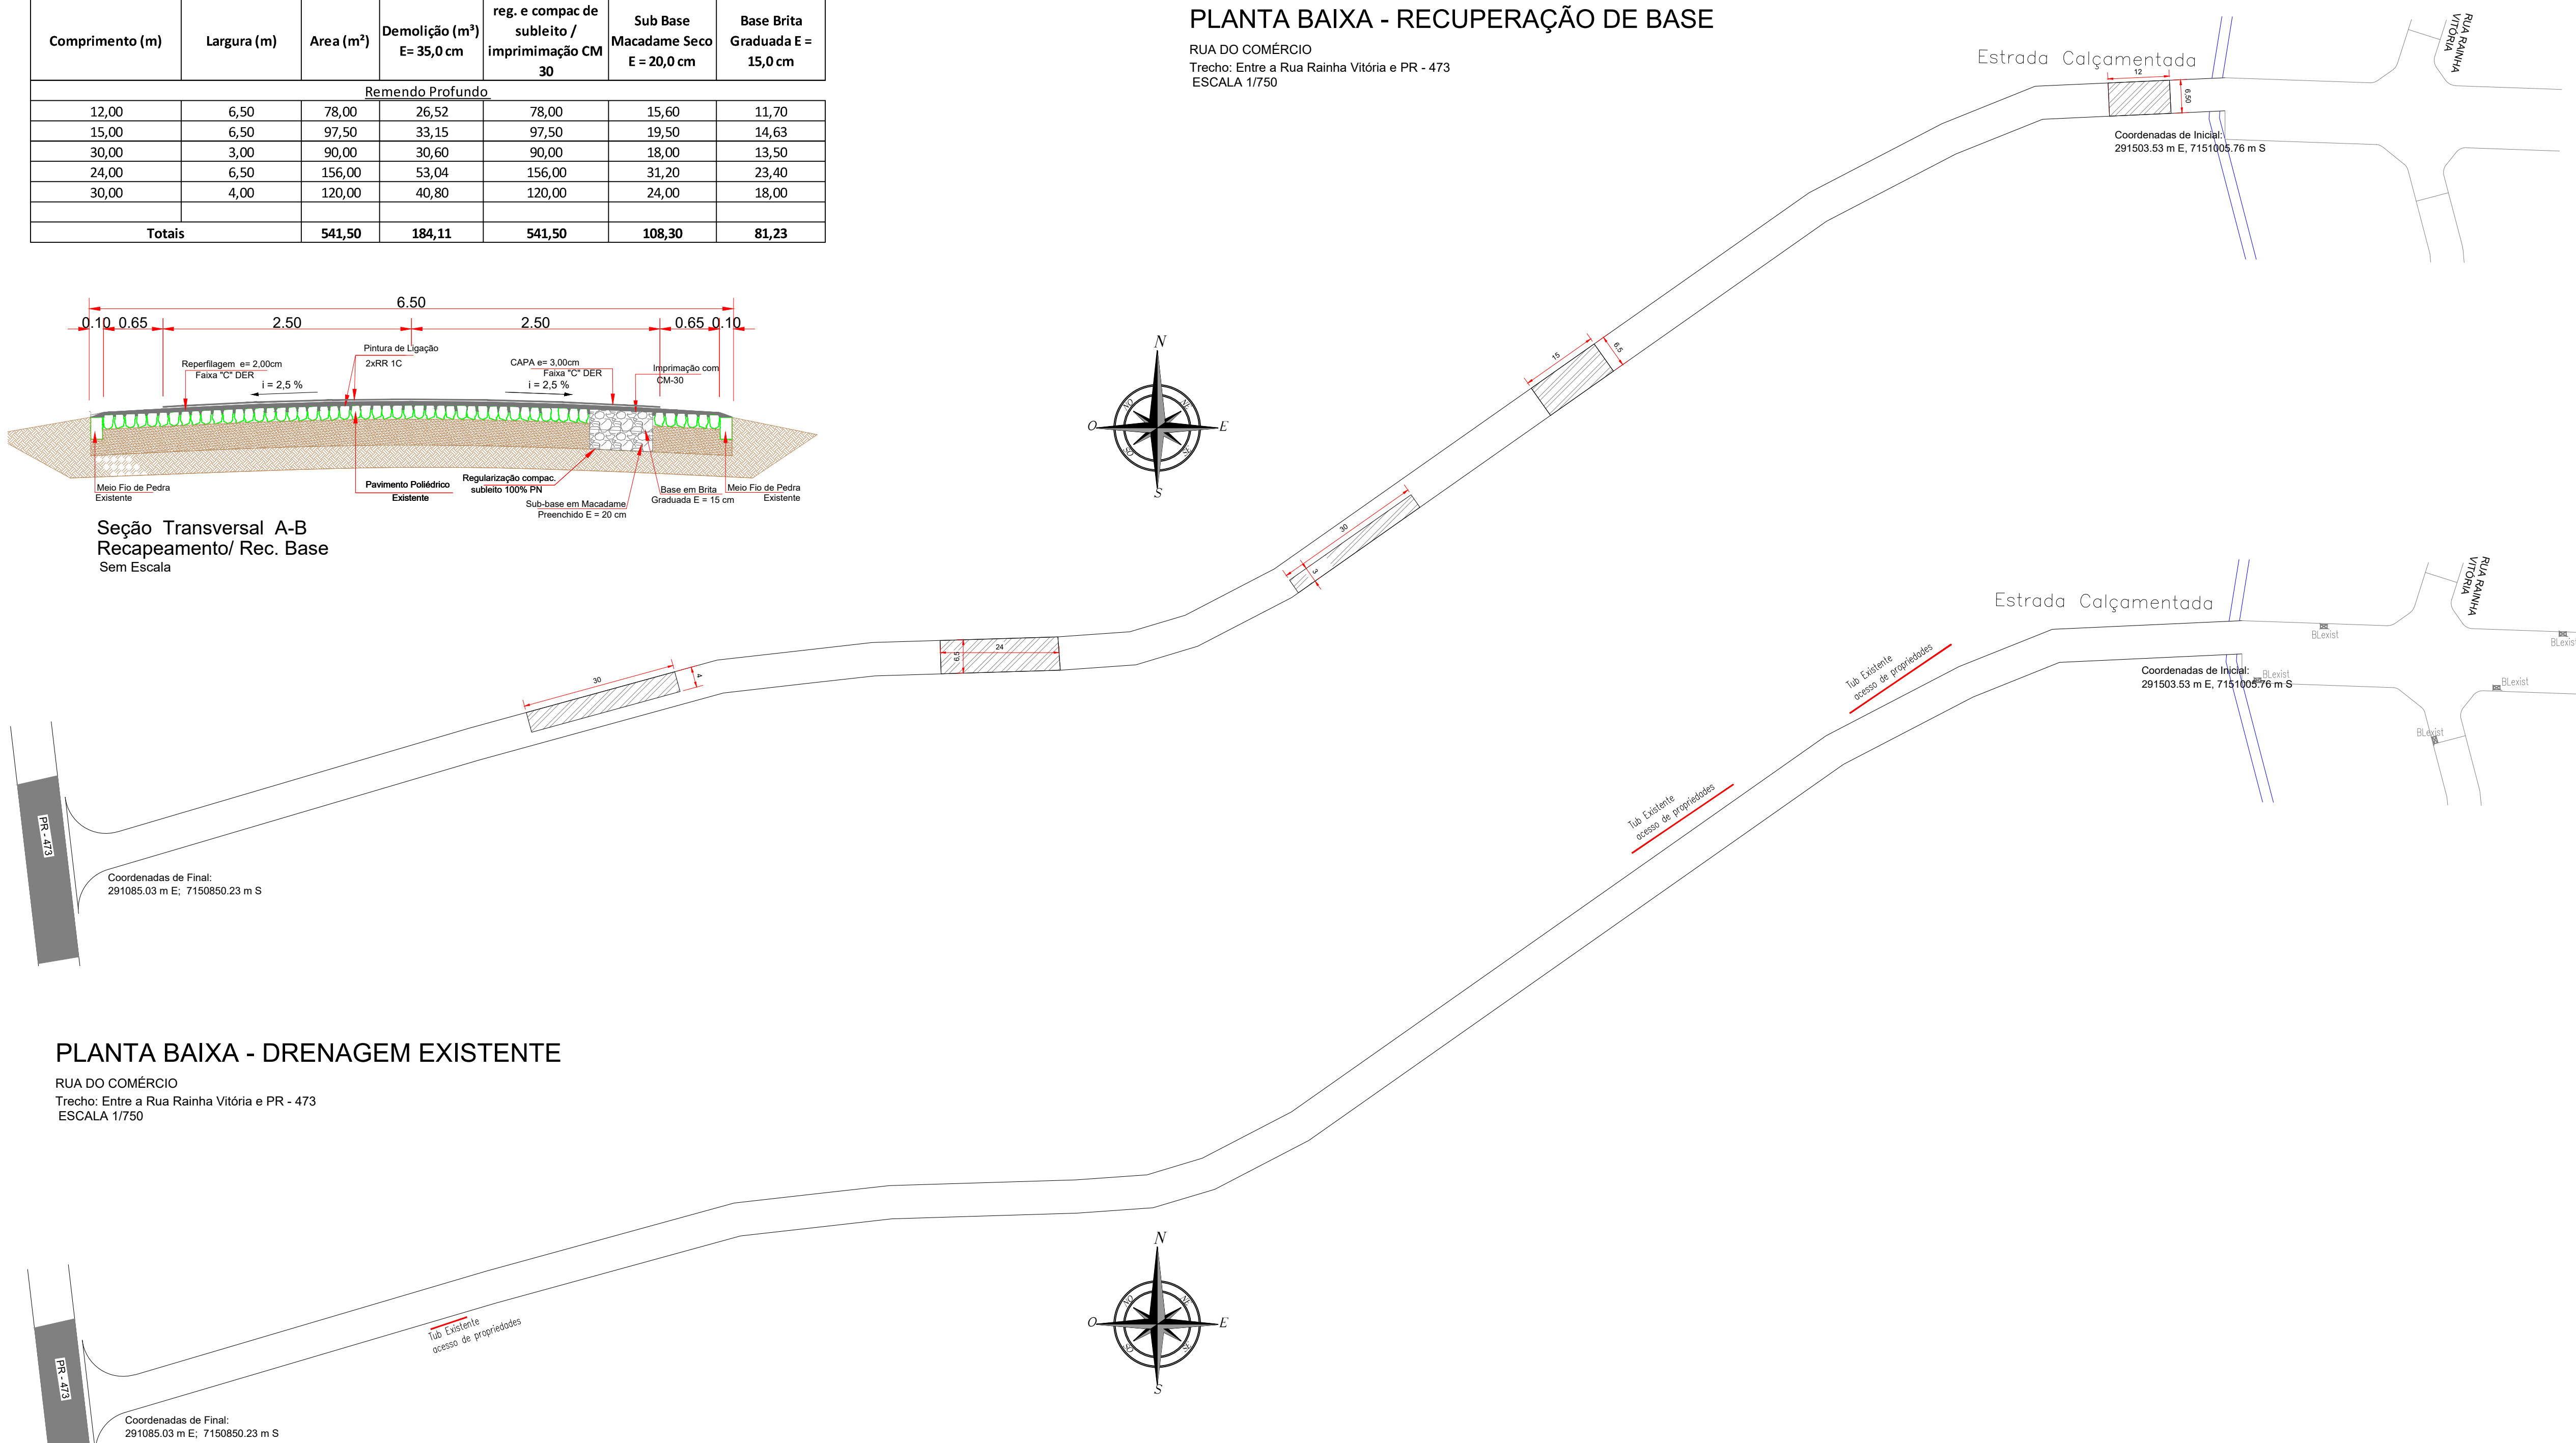

#### DETALHE -

RECUPERAÇÃO DE BASE  
Trecho: Entre a Rua Rainha Vitória e PR - 473

PREFEITURA MUNICIPAL DE DOIS VIZINHOS - PR			
Administração 2021 / 2024		02/04	
PROJETO - PAVIMENTAÇÃO ASFÁLTICA		RECUP. DE BASE DRENAGEM	
PLANTA BAIXA - RECUPERAÇÃO DE BASE		3.080,83 m²	
PERFIL TRANSVERSAL		DEZEMBRO /2023	
QUANTIDADE DE QUANTITATIVOS		INDICADO	
PLANTA BAIXA - DRENAGEM EXISTENTE			
RUA DO COMÉRCIO			
Trecho: Entre a Rua Rainha Vitória e PR - 473			
DOIS VIZINHOS		PARANÁ	