



PLANTA BAIXA PAVIMENTAÇÃO POLIÉDRICA
ESTRADA RURAL - SÃO PEDRO DO BANDEIRA
TRECHO 01:
Estaca 87 até 93+10
Escala: 1/1000

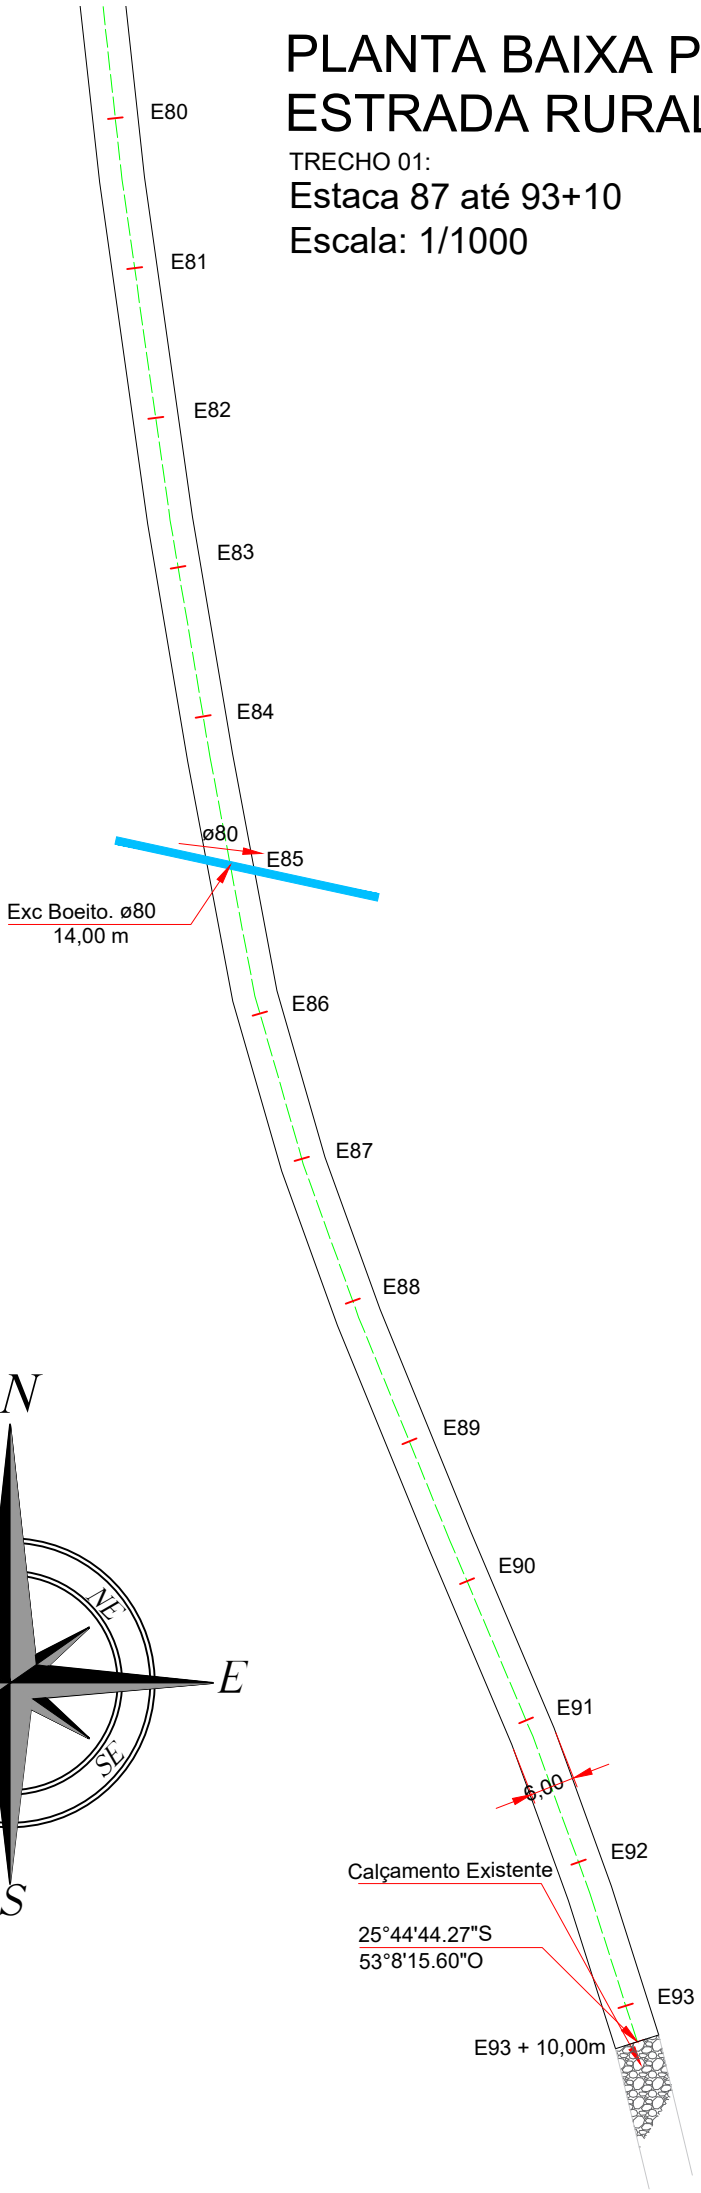

PLANTA BAIXA PAVIMENTAÇÃO POLIÉDRICA
ESTRADA RURAL - SÃO PEDRO DO BANDEIRA
TRECHO 01:
Estaca 53 até 87
Escala: 1/1000



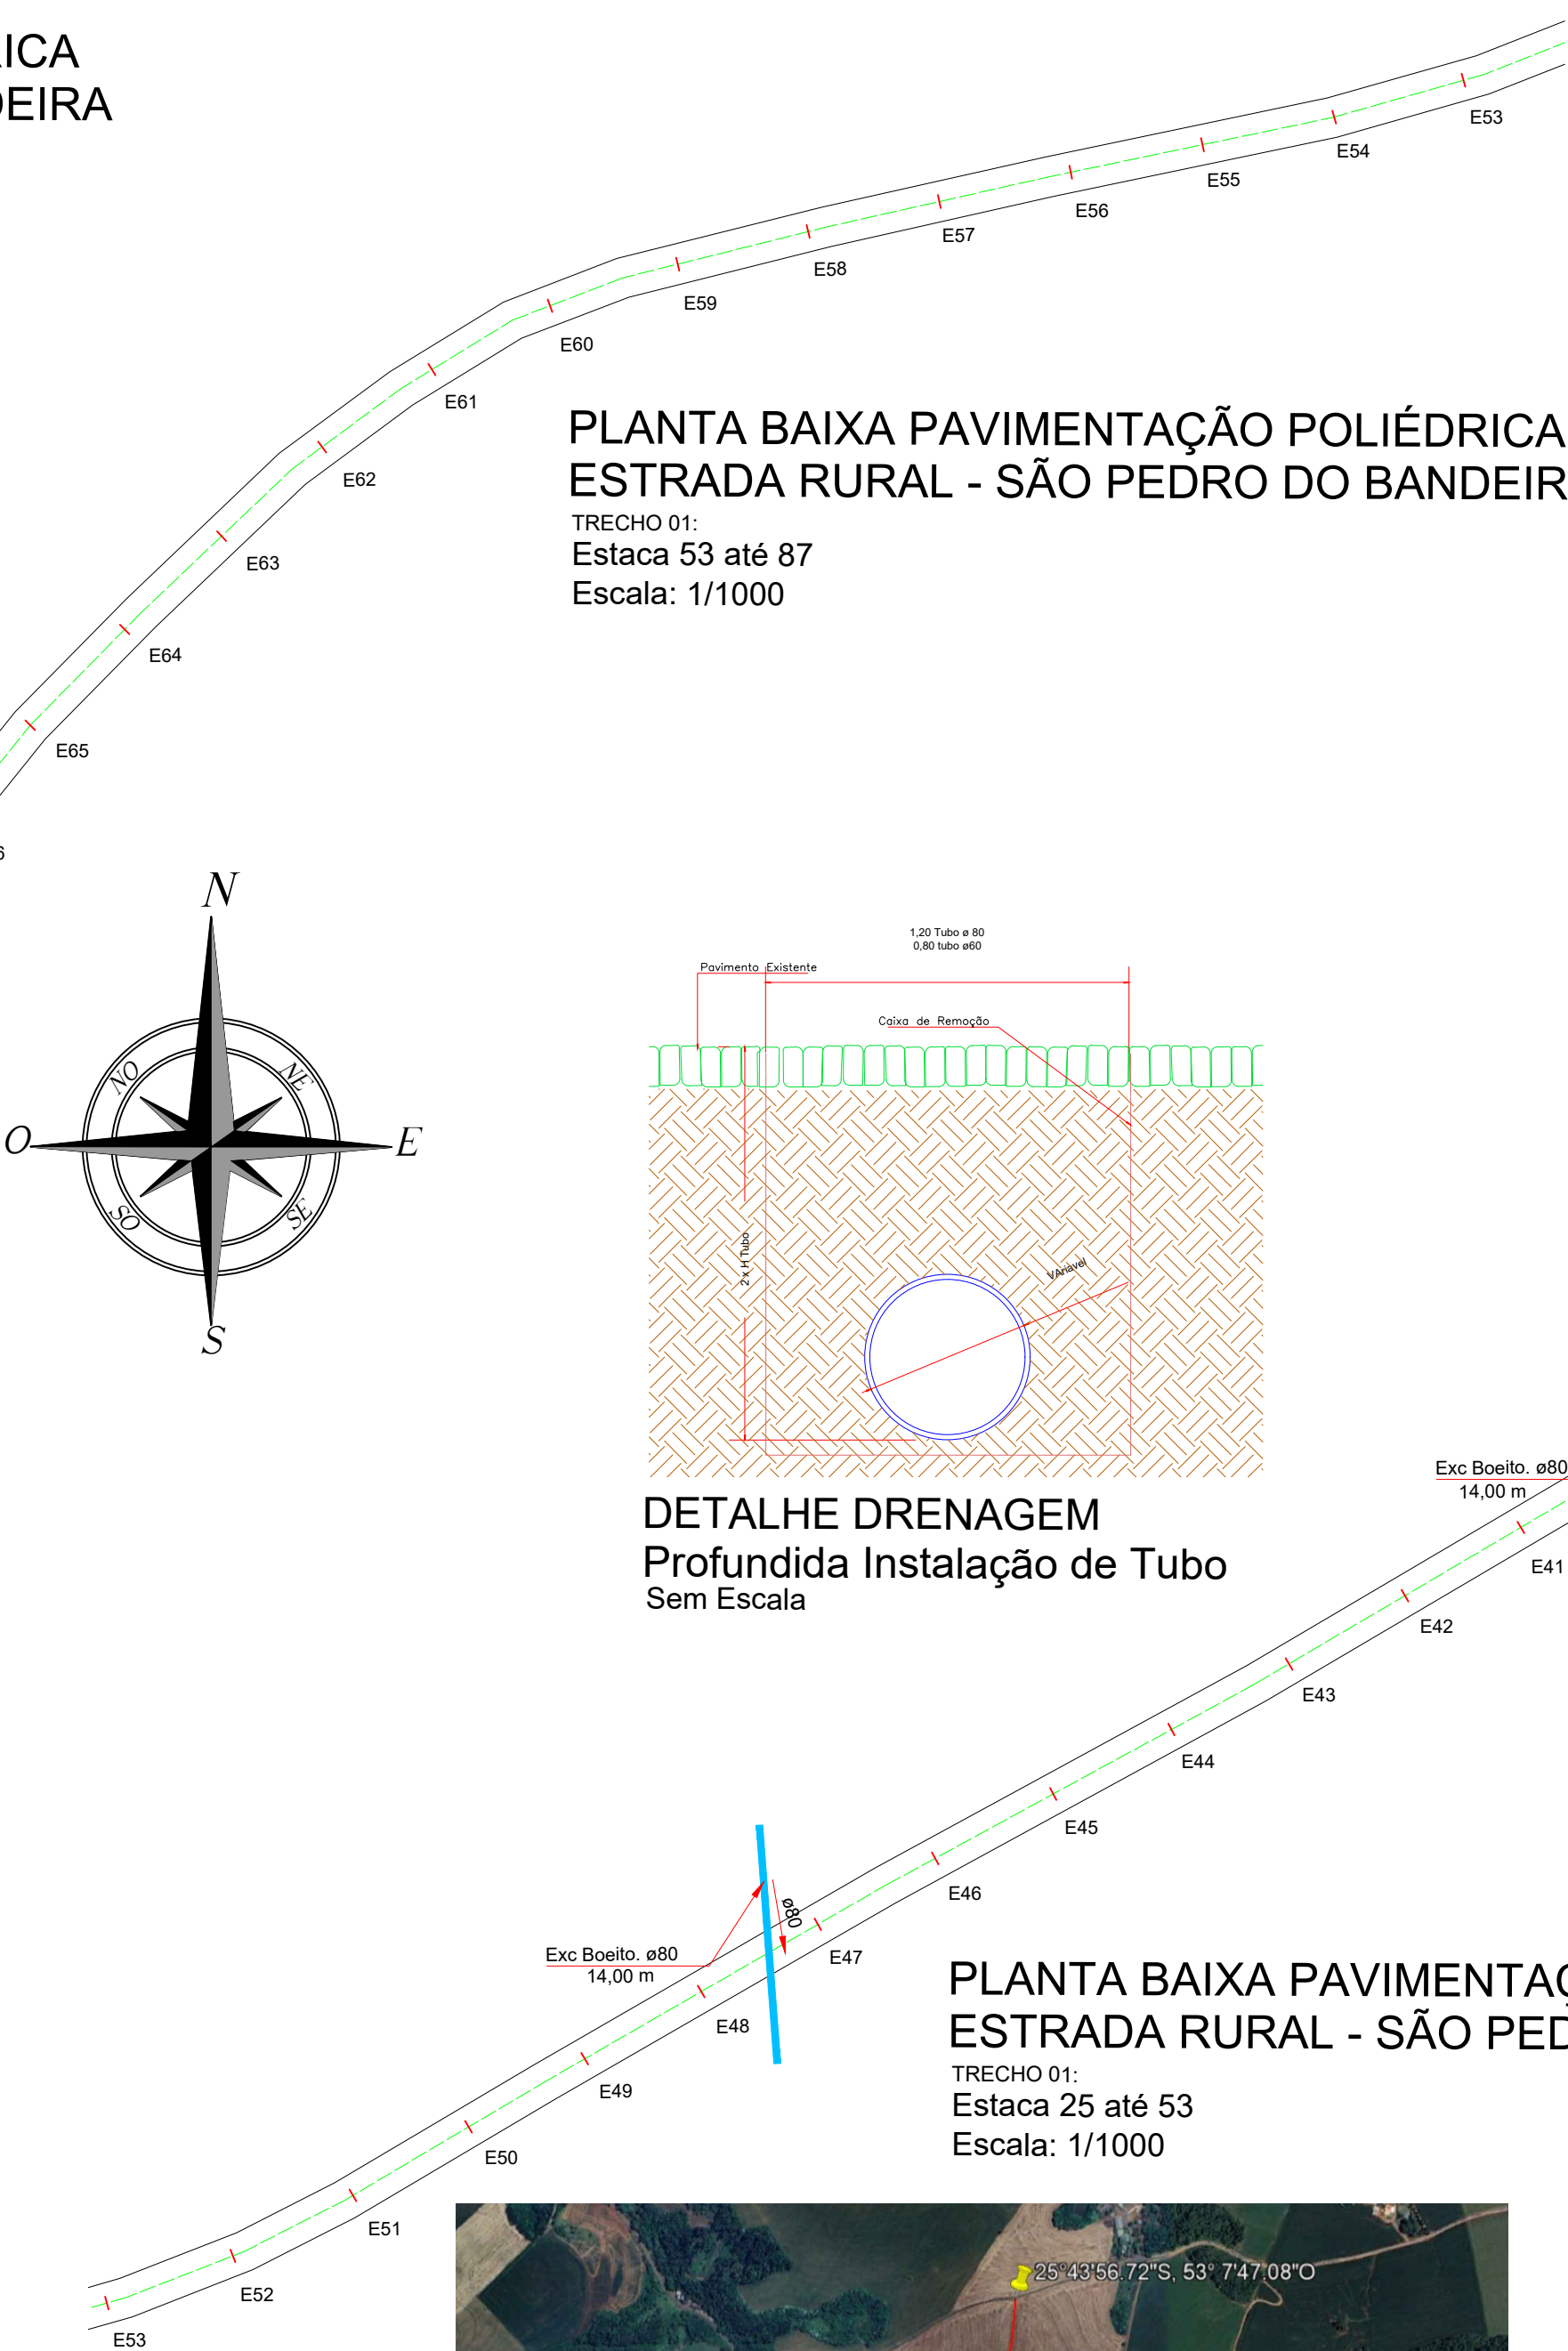


PLANTA BAIXA PAVIMENTAÇÃO POLIÉDRICA
ESTRADA RURAL - SÃO PEDRO DO BANDEIRA
TRECHO 01:
Estaca 25 até 53
Escala: 1/1000



PLANTA DE LOCALIZAÇÃO
Sem Escala

PLANTA BAIXA PAVIMENTAÇÃO POLIÉDRICA
ESTRADA RURAL - SÃO PEDRO DO BANDEIRA
TRECHO 01:
Estaca 00 até 25
Escala: 1/1000

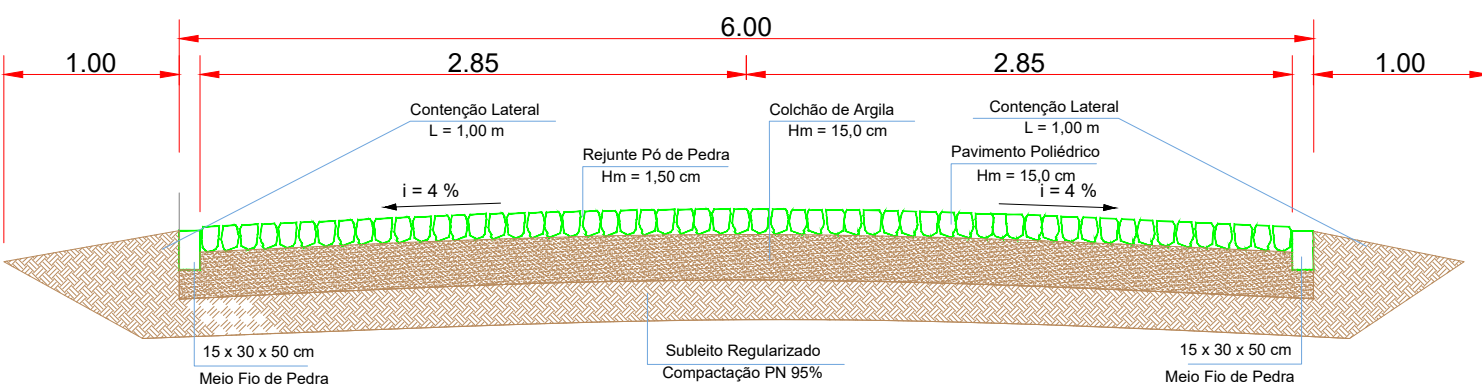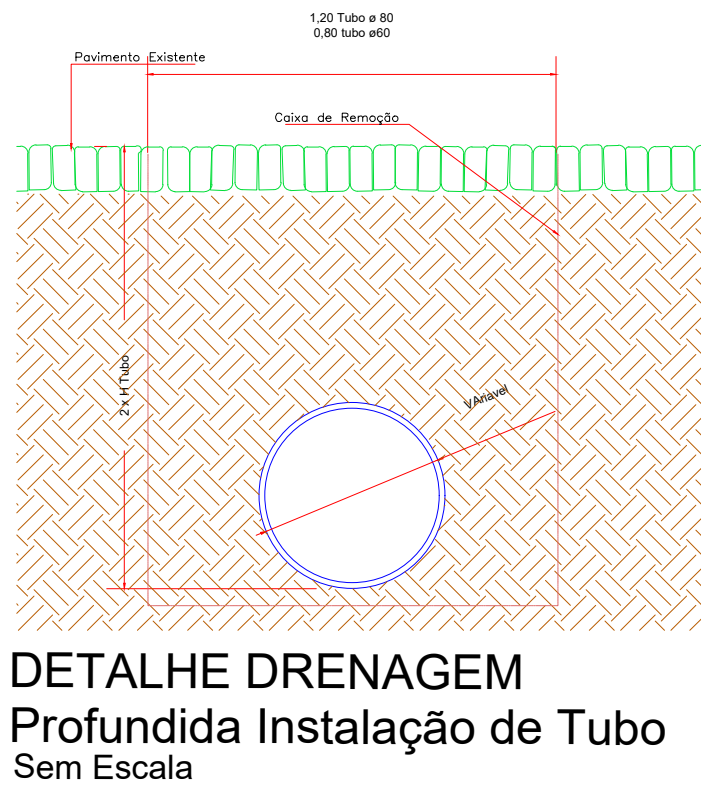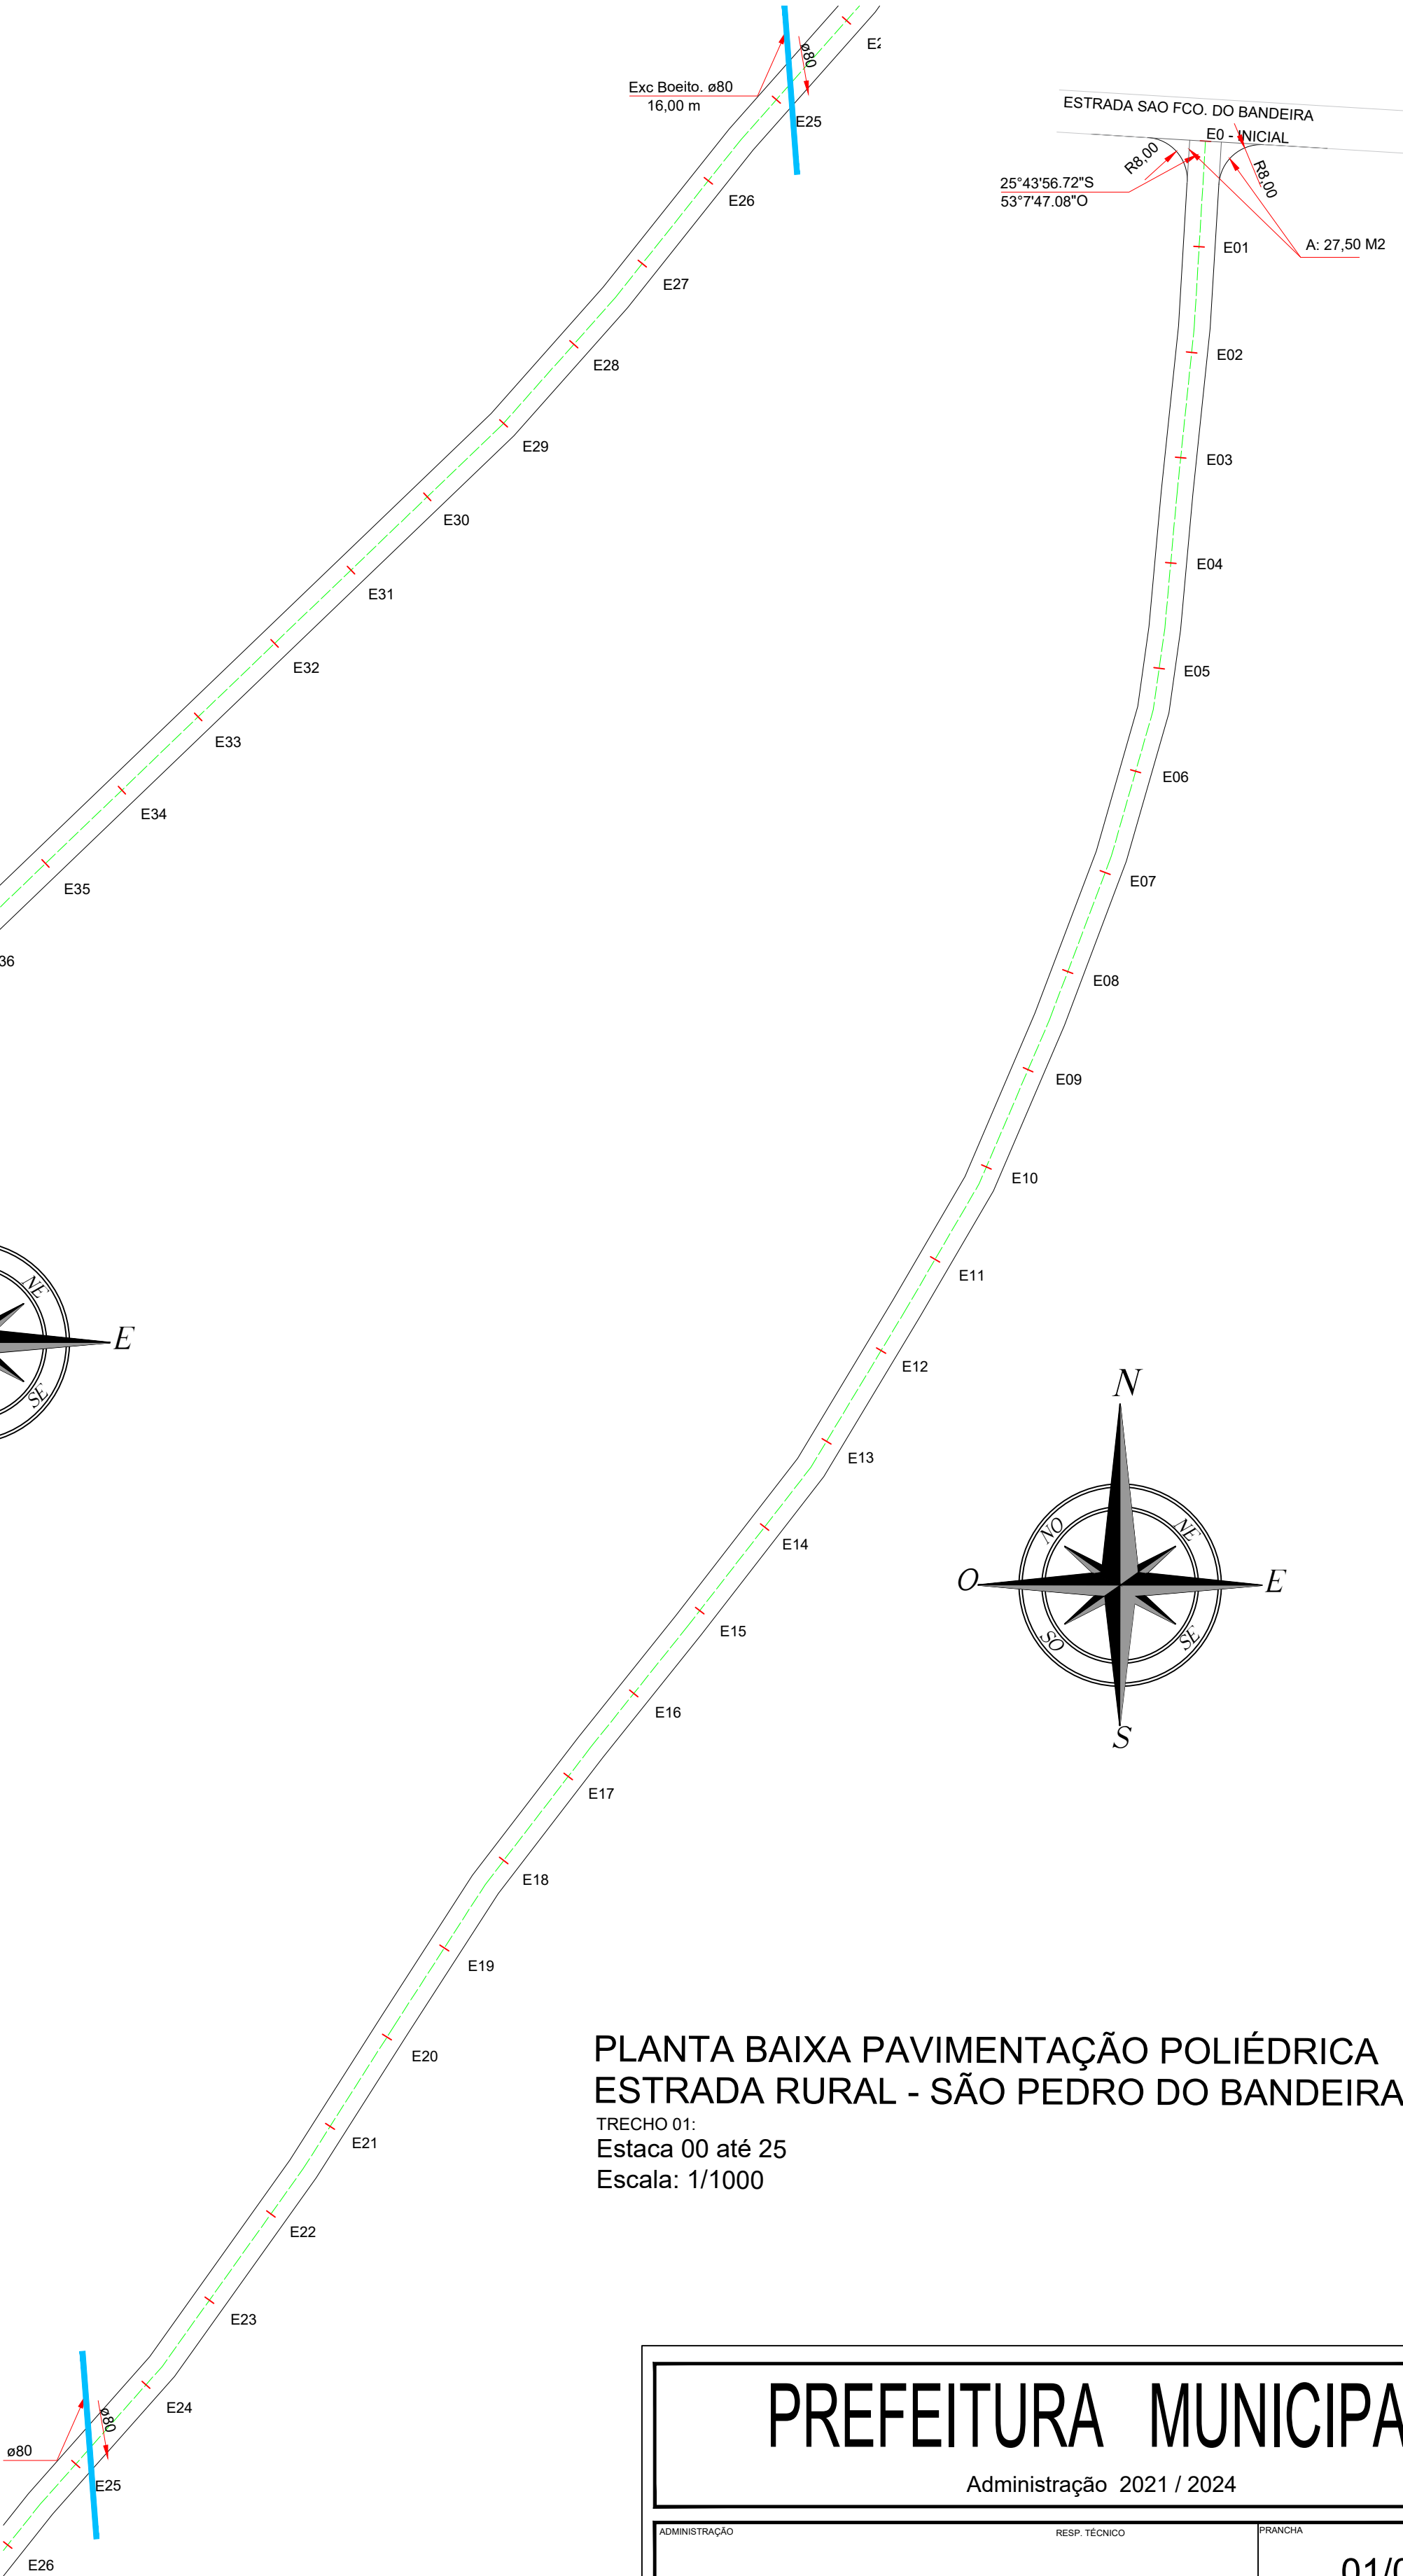

SEÇÃO TRANSVERSAL TIPO
PAVIMENTAÇÃO POLIÉDRICA
Sem Escala

PREFEITURA MUNICIPAL

Administração 2021 / 2024

ADMINISTRAÇÃO		RESP. TÉCNICO		PRONOME	
				01/02	
				PROJETO	
				PAVIMENTAÇÃO	
OBRA		PAVIMENTAÇÃO COM PEDRAS IRREGULARES (CALÇAMENTO)		DIMENSÃO	
				15.267,50 m² 2.540,00 m.l	
				DATA	
				ABRIL / 2024	
ESPECIFICAÇÕES		LOTE		QUADRA	
PLANTA BAIXA, PLANTA DE LOCALIZAÇÃO SEÇÃO TRANSVERSAL					
LOCAL		ESCALA			
ESTRADA RURAL - SÃO PEDRO DO BANDEIRA Trecho 01: Entre coord. 25°43'56.72"S; 53°7'47.08"O e 25°44'44.27"S 53°8'15.60"O Sendo do Estrada São Francisco do Bandeira ate 1.870,00 metros					
MUNICÍPIO		ESTADO		ARQUIVO	
DOIS VIZINHOS		PARANÁ			

