



PLANTA BAIXA
GARAGEM

Escala 1/50

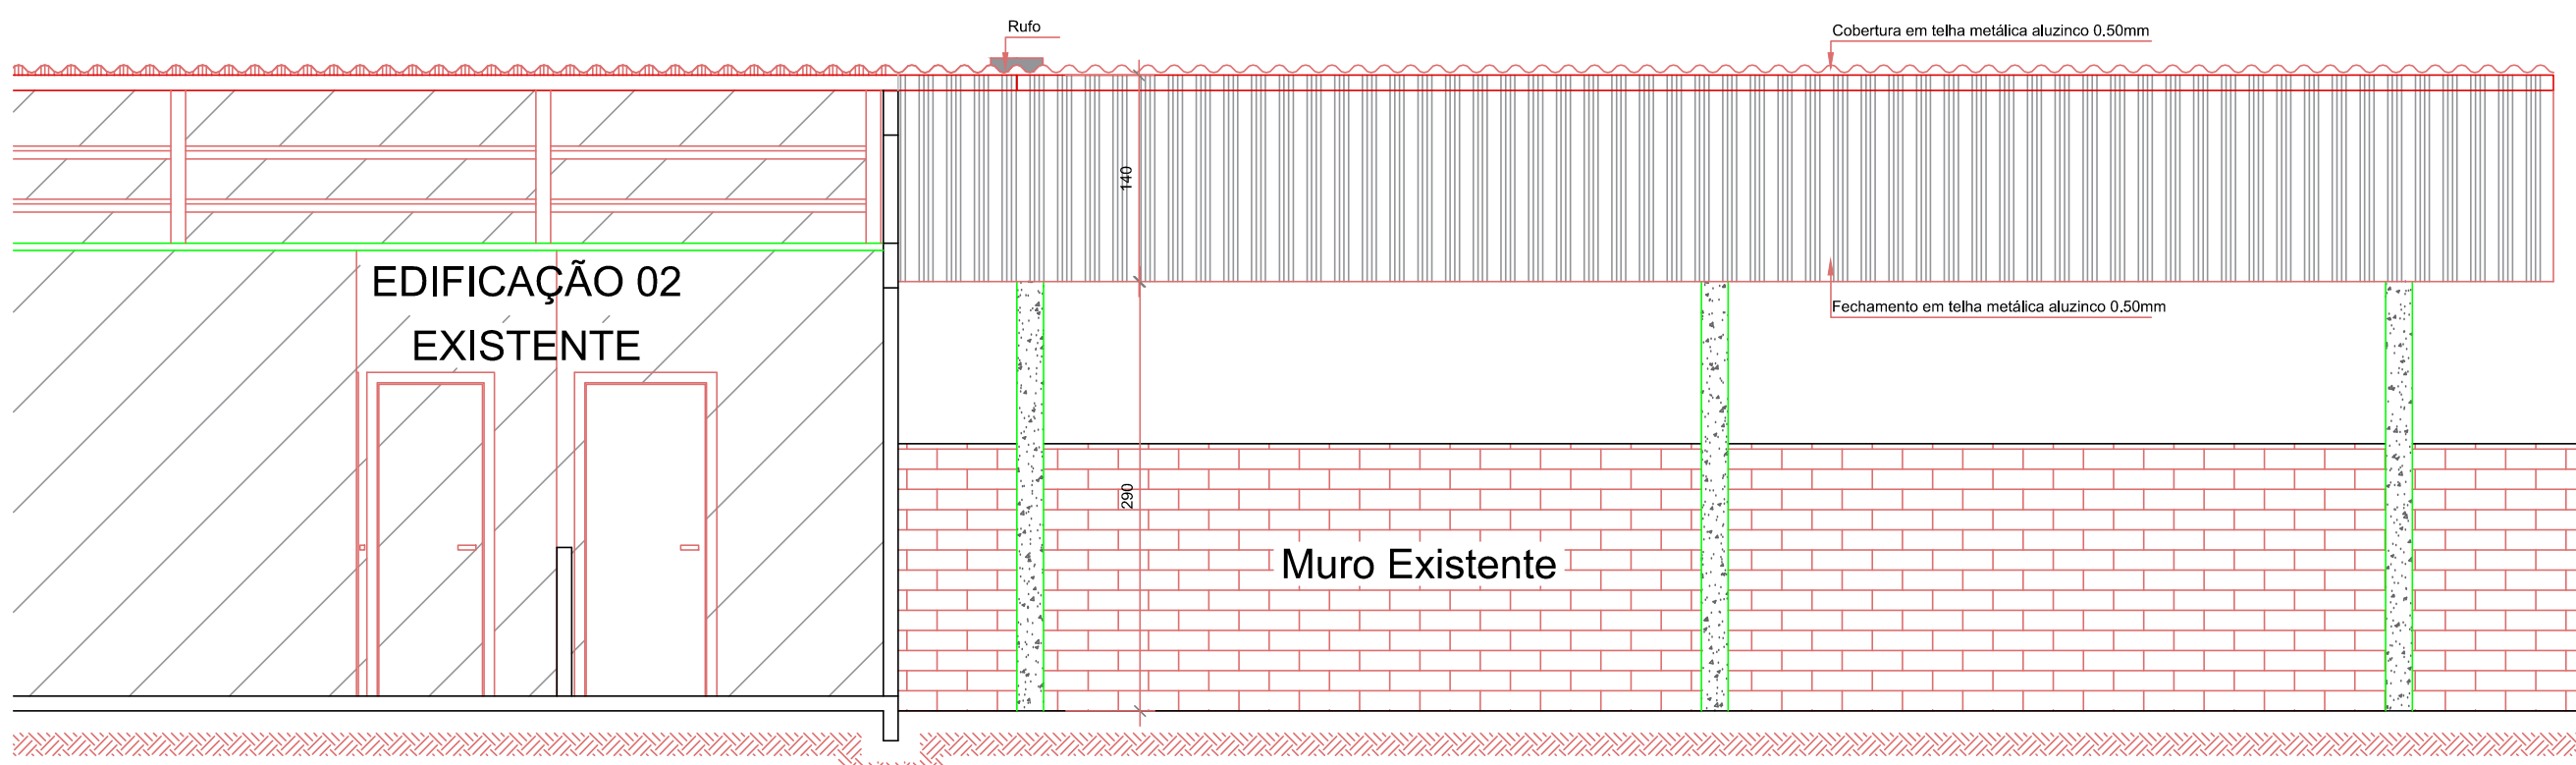


FACHADA - GARAGEM

Escala 1/50

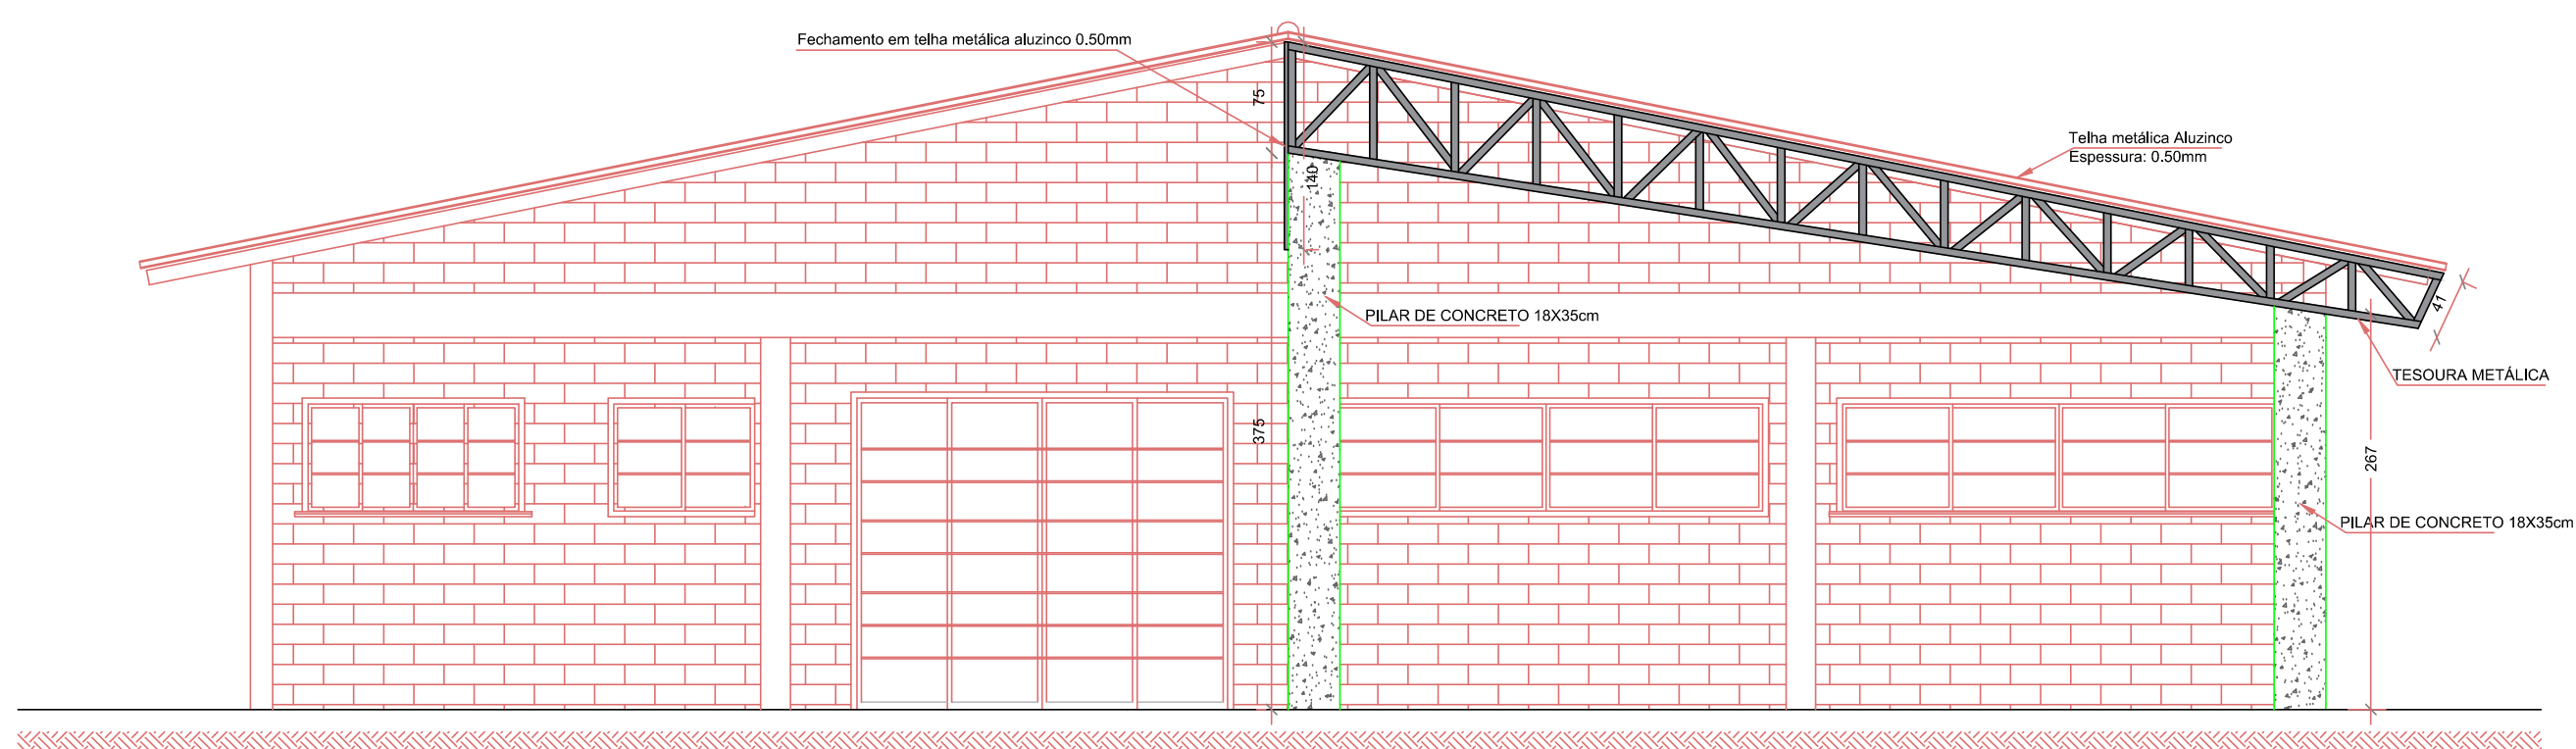



CORTE AB

Escala 1/50

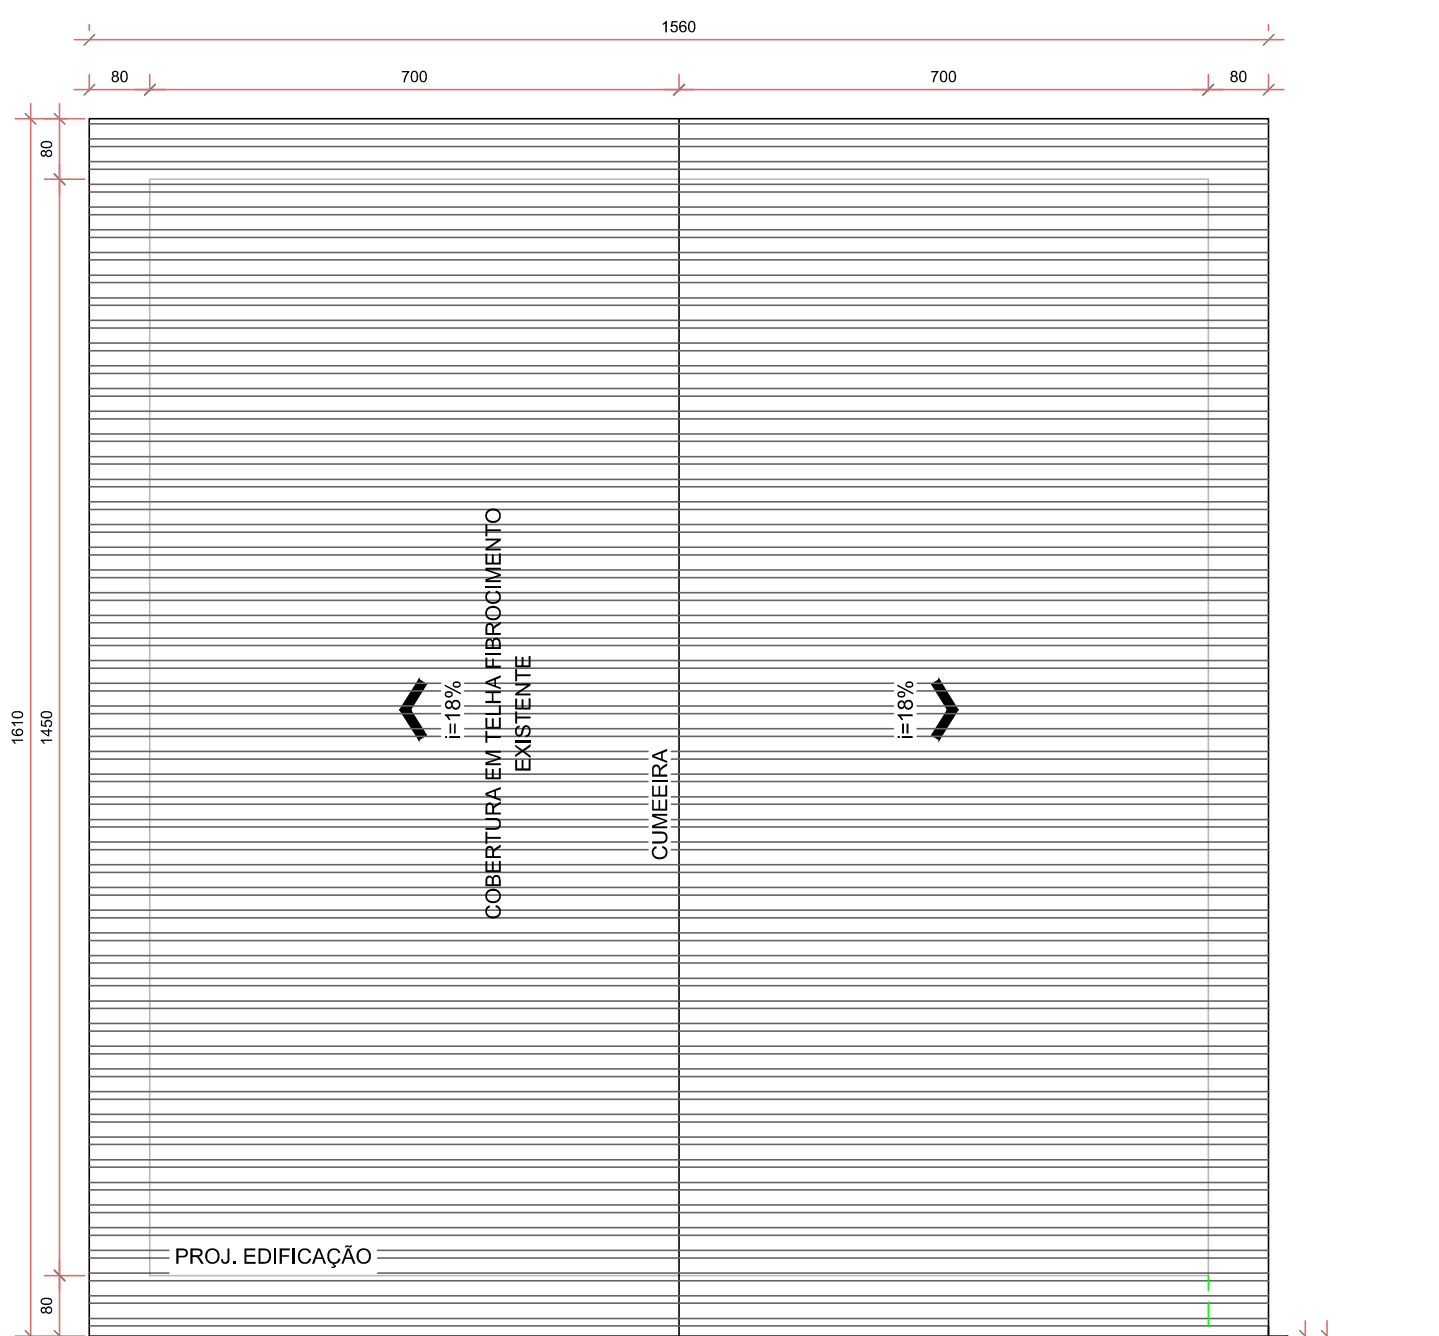

PLANTA DE
COBERTURA

Escala 1/100

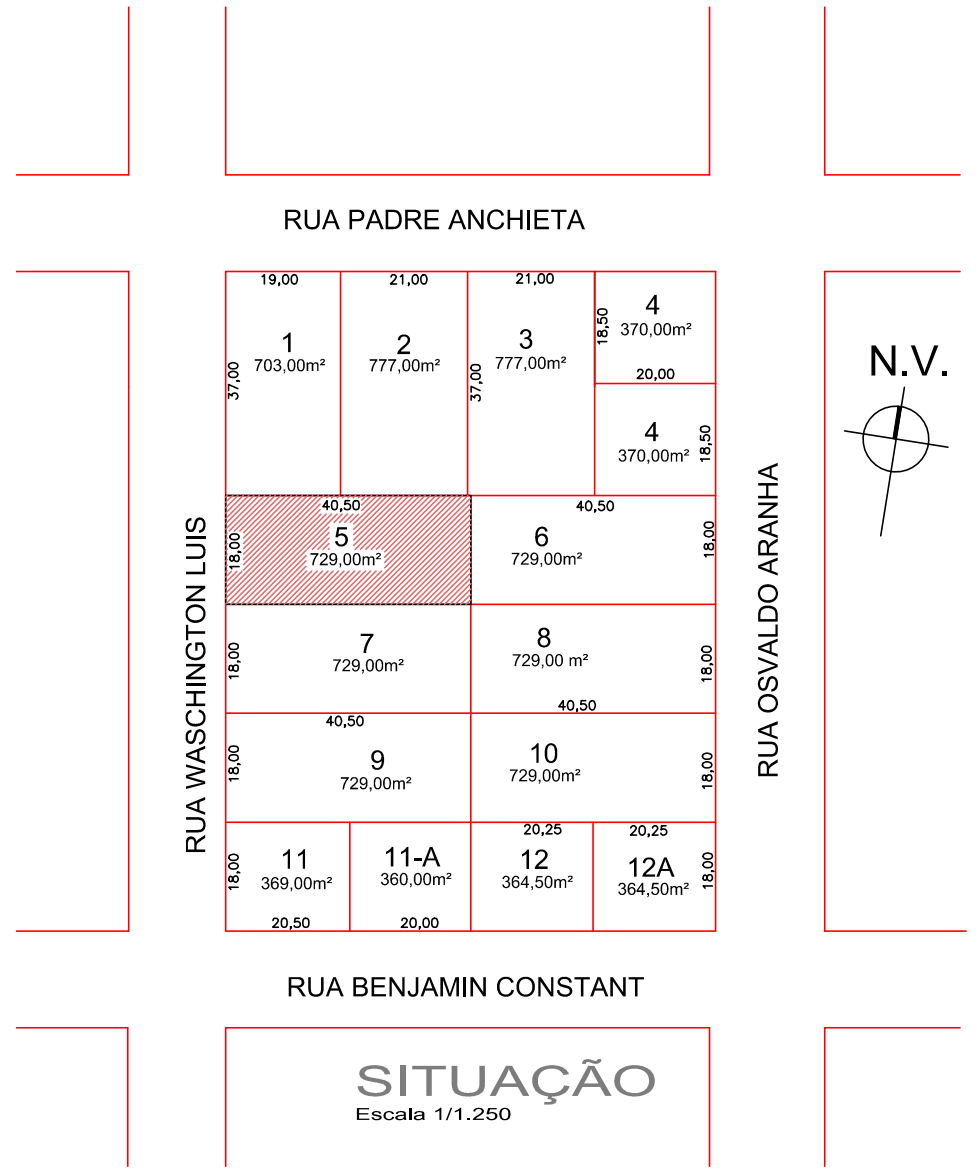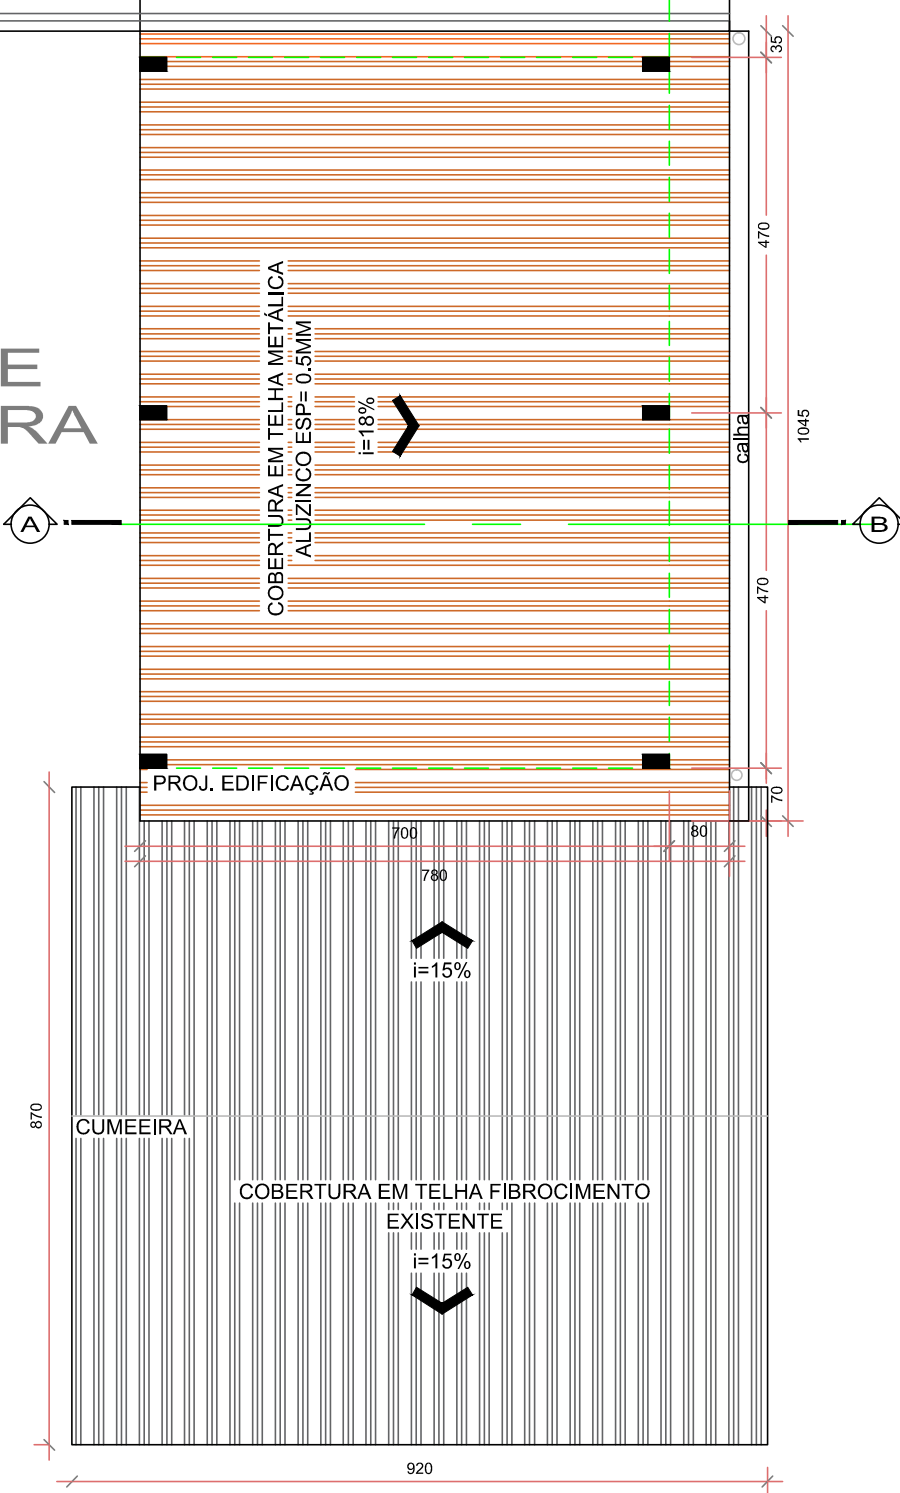

PREFEITURA MUNICIPAL

Administração 2017 / 2020

REPRESENTAÇÃO		RESP. TÉCNICO		PROJETO	
				03/03	
				ARQUITETÔNICO	
OBJETO		REFORMA E AMPLIAÇÃO CRAS - CIDADE NORTE		ÁREA	
		GARAGEM		REFORMA - 64,40 m²	
				AMPLIAÇÃO - 75,60 m²	
				AMPLIAÇÃO MURO - 24,00 m²	
Especificação		PLANTA BAIXA, FACHADA, CORTES A-B		DATA	
		PLANTA DE COBERTURA		ABRIL / 2020	
		PLANTA DE SITUAÇÃO		FOLHA	
				05	
				31	
LOCAL		RUA WASHINGTON LUIZ - PARTE NORTE		INDICAÇÃO	
BARRIO		DOIS VIZINHOS		PROJETO	
				PARANÁ	