


N.V.

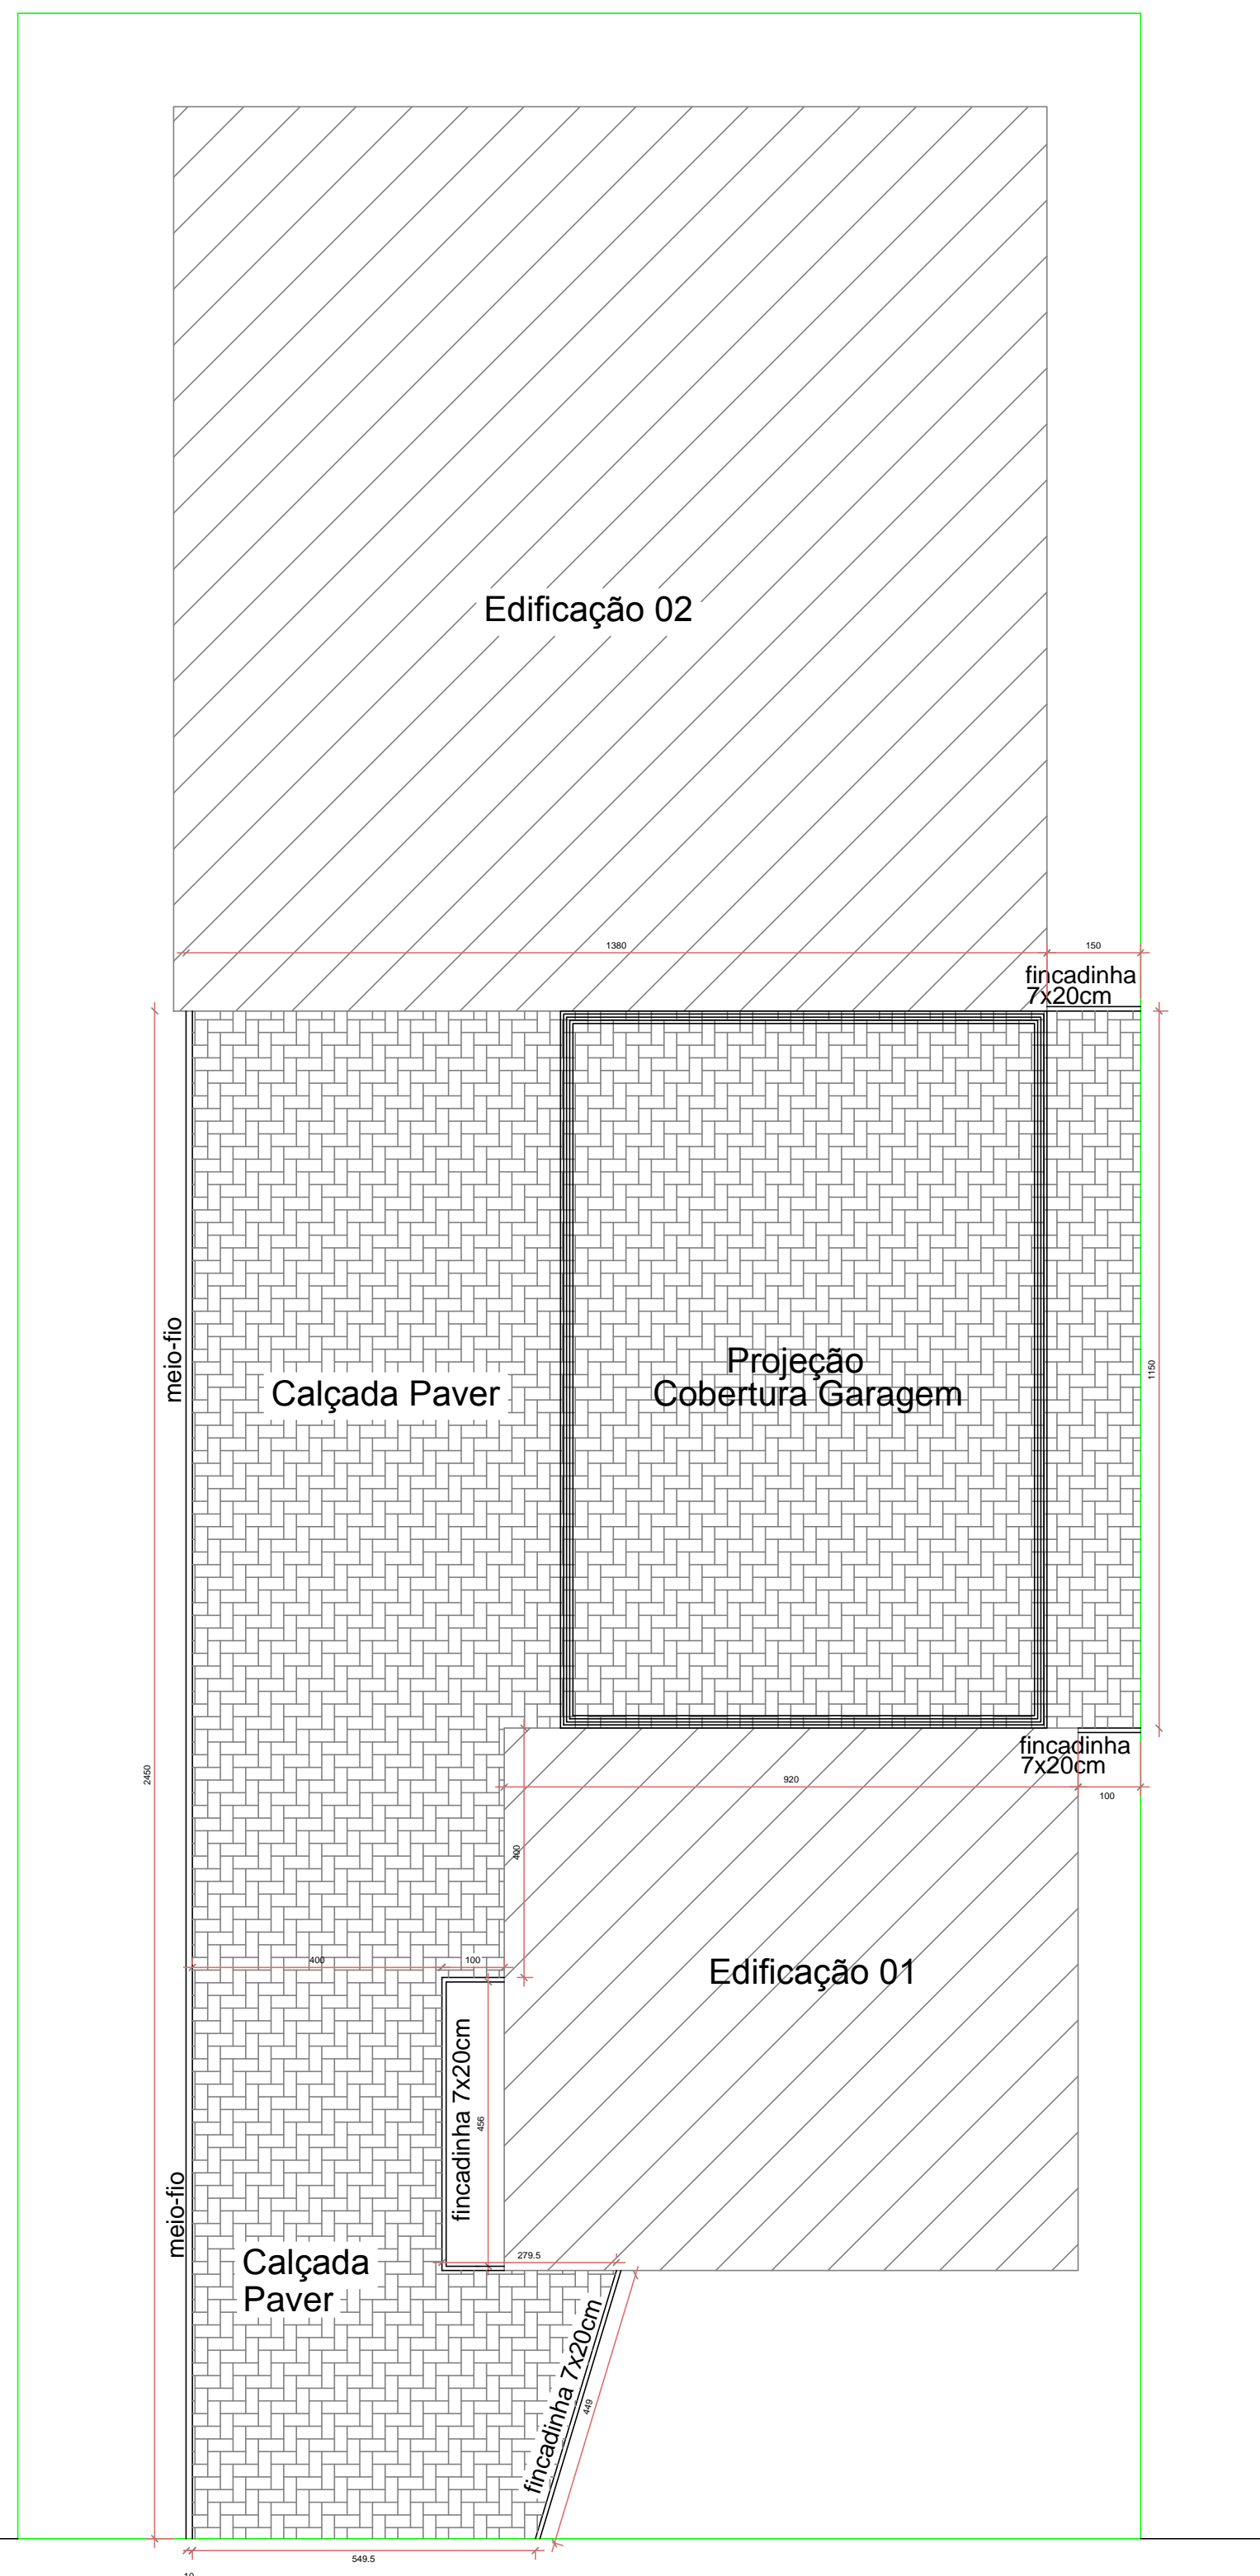

Rua Presidente Washinton Luis  
Planta Baixa - Calçada Paver  
Escala 1 / 100



Rua Presidente Washinton Luis  
Planta Baixa - Muro  
Escala 1 / 125

## PREFEITURA MUNICIPAL

Administração 2017 / 2020

ADMINISTRAÇÃO	RESP. TÉCNICO	PRONÓIA	02 / 03	
		PROJETO	ARQUITETÔNICO	
OBRA	REFORMA E AMPLIAÇÃO CRAS - CIDADE NORTE	ÁREA	REFORMA - 64,40 m² AMPLIAÇÃO - 75,60 m² AMPLIAÇÃO MURO - 24,00m²	
ESPECIFICAÇÕES	PLANTA BAIXA CALÇADA PAVER PLANTA BAIXA - MURO	DATA	ABRIL / 2020	
LOCAL	RUA PRESIDENTE WASHINGTON LUIS	LOTE	05	QUADRA 31
MUNICÍPIO	DOIS VIZINHOS	ESTADO	PARANÁ	
		ARQUIVO	INDICADA	