



PLANTA BAIXA - RECOMPOSIÇÃO DE BASE

T01 - ESTACA 00 ATÉ 23
ESCALA 1/750

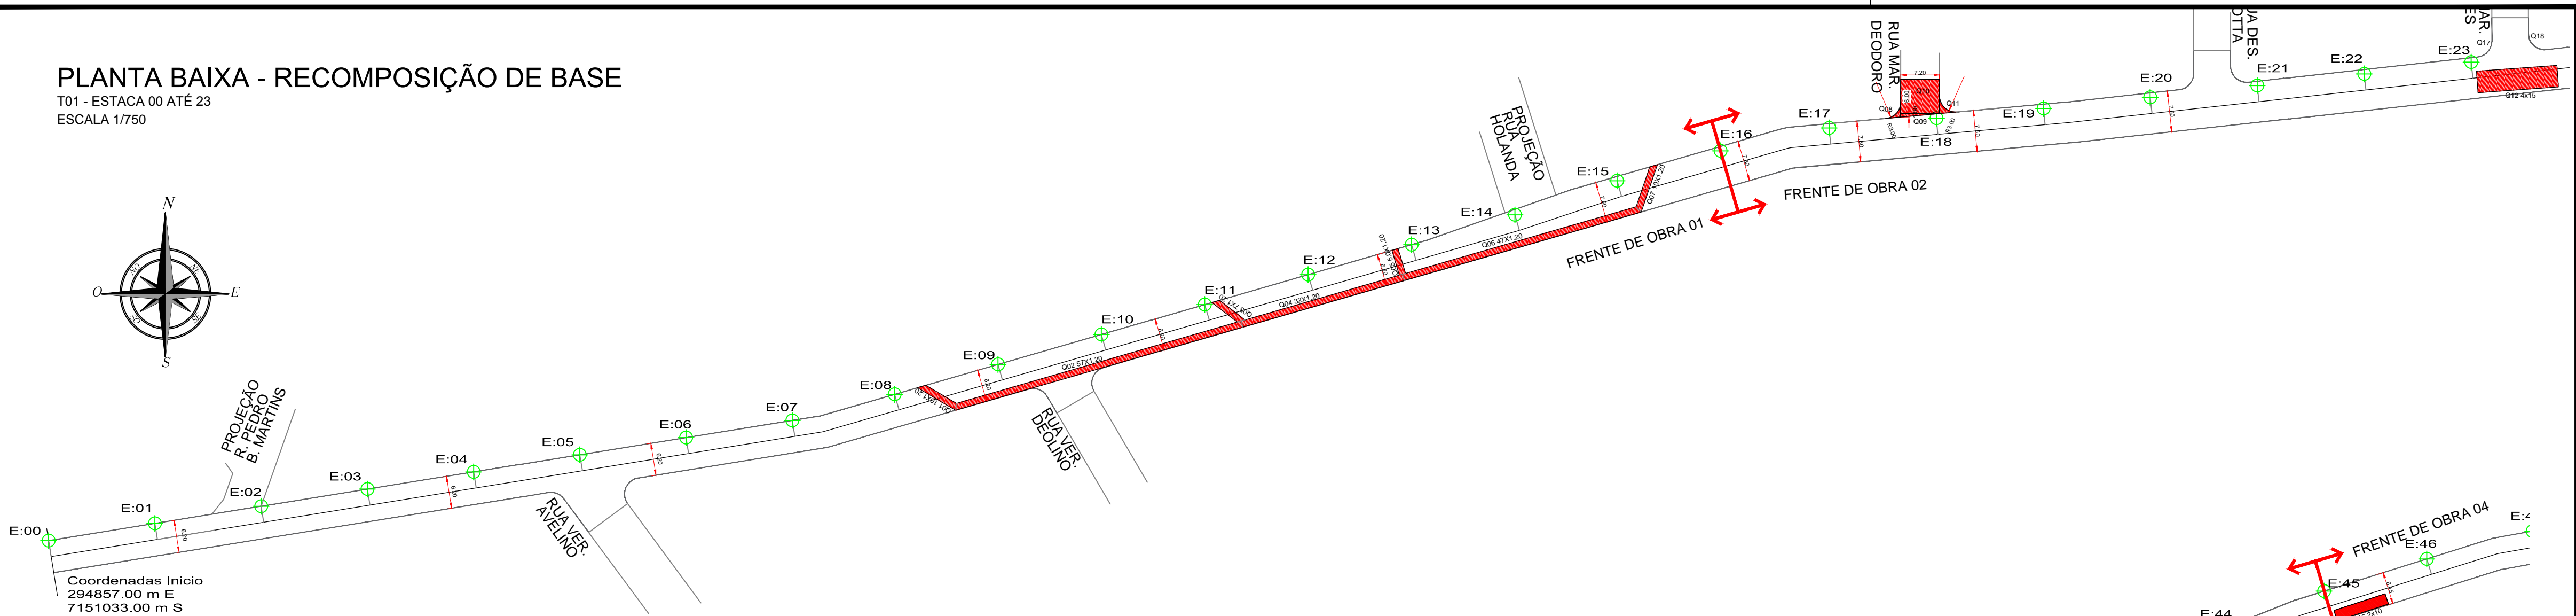


PLANTA BAIXA - RECOMPOSIÇÃO DE BASE

T02 - ESTACA 23 ATÉ 46
ESCALA 1/750

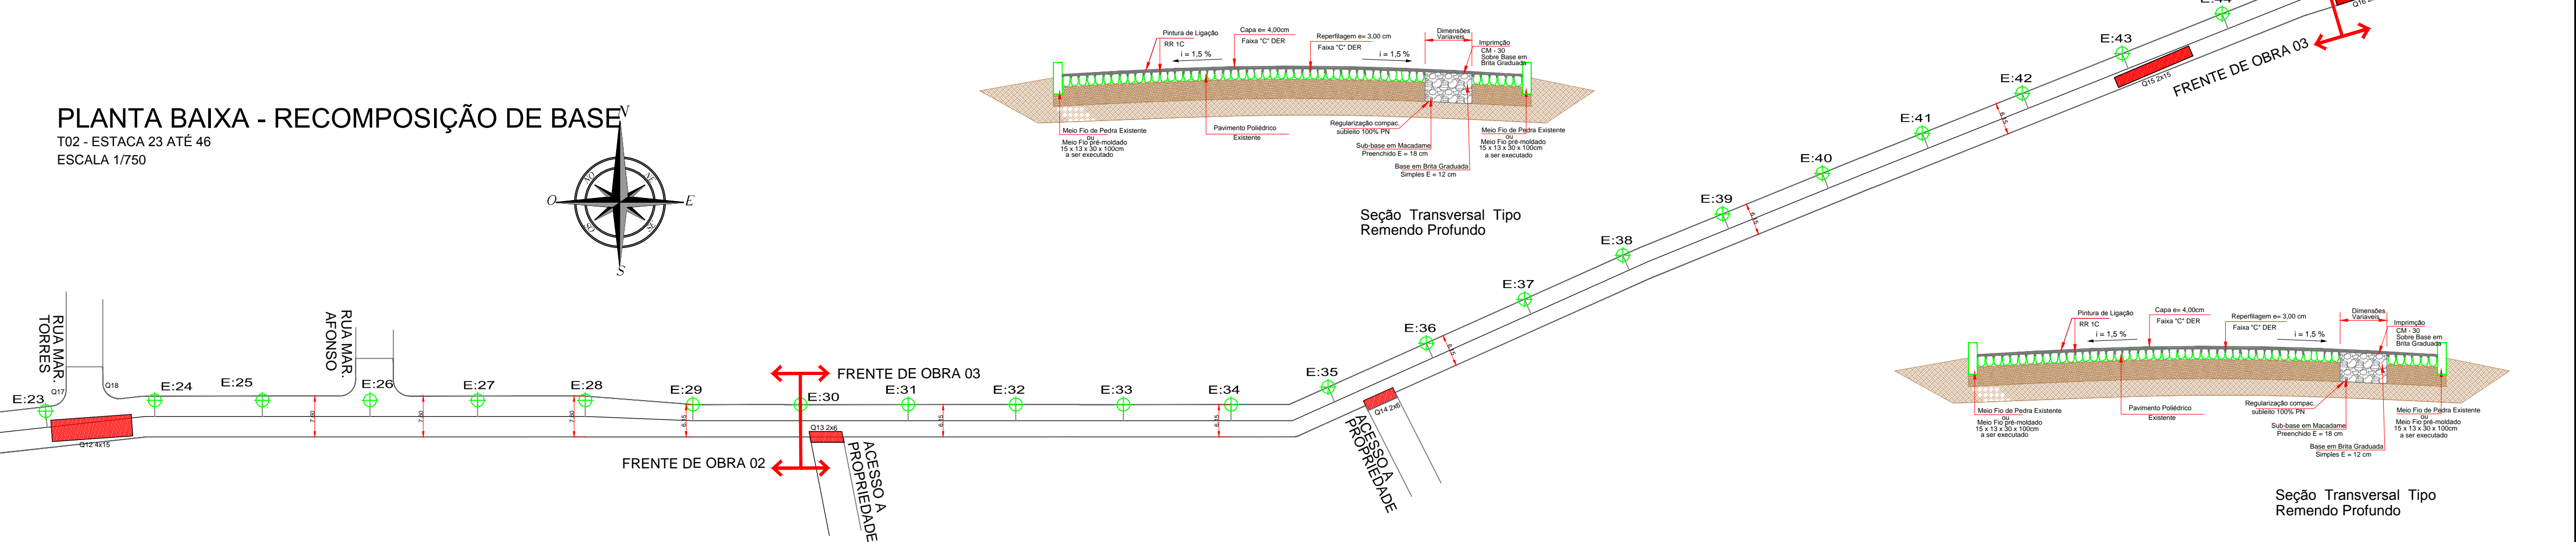

PLANTA BAIXA - RECOMPOSIÇÃO DE BASE

T03 - ESTACA 46 ATÉ 62
ESCALA 1/750

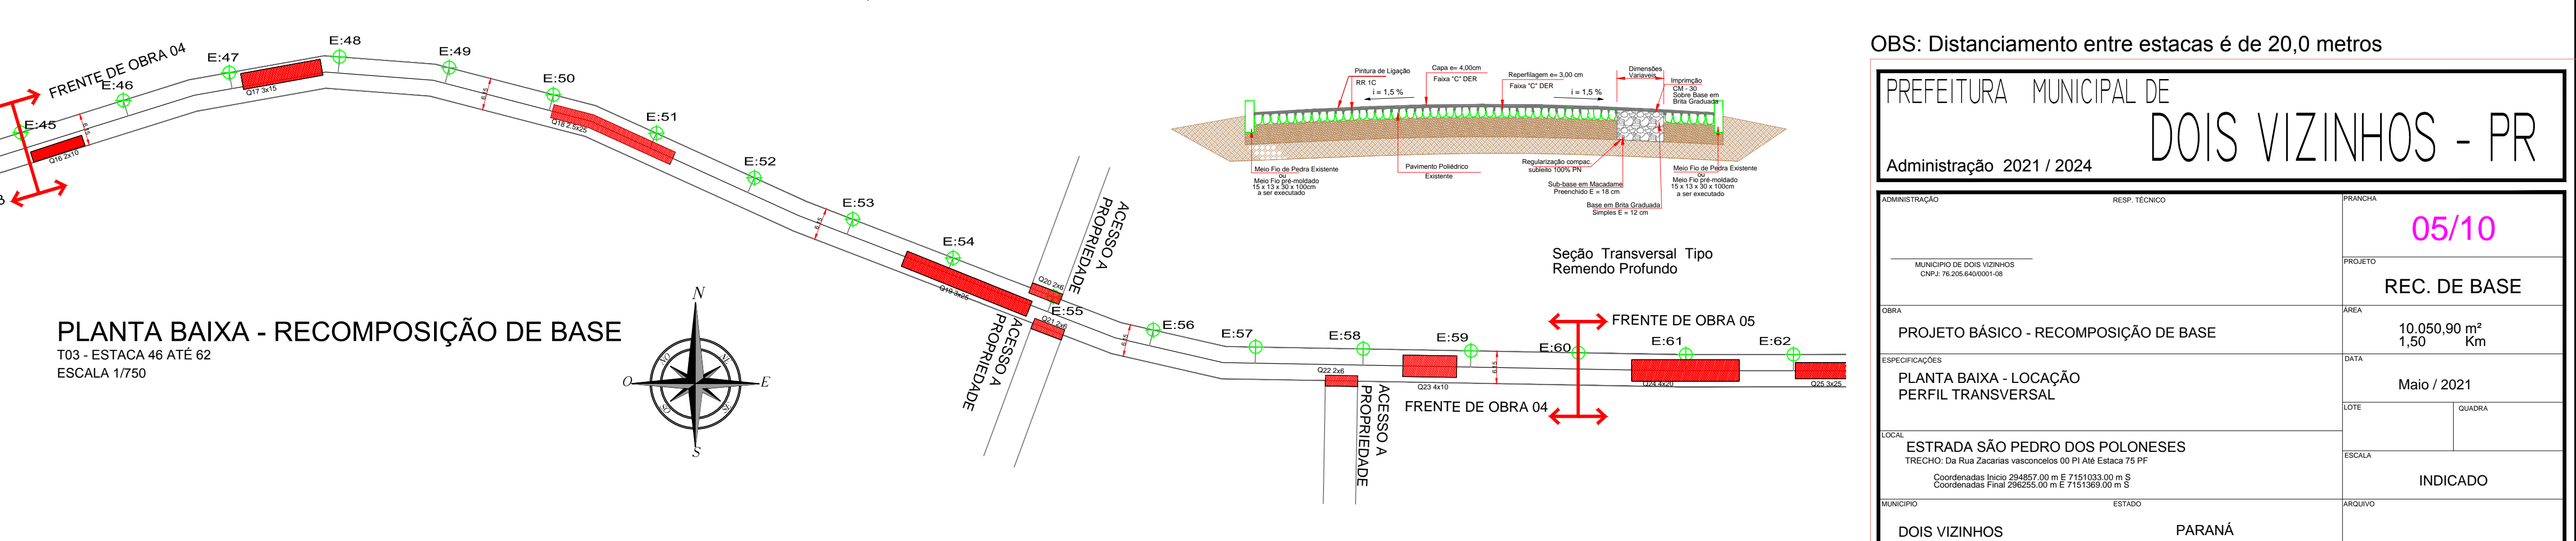

OBS: Distanciamento entre estacas é de 20,0 metros

PREFEITURA MUNICIPAL DE		DOIS VIZINHOS - PR	
Administração 2021 / 2024			
ADMINISTRAÇÃO	RESP. TÉCNICO	PRONCHA	
MUNICÍPIO DE DOIS VIZINHOS CNPJ: 16.205.640/0001-08		05/10	
OBRA		REC. DE BASE	
PROJETO BÁSICO - RECOMPOSIÇÃO DE BASE		ÁREA	10.050,90 m²
PLANTA BAIXA - LOCAÇÃO		DATA	Maio / 2021
PERFIL TRANSVERSAL		LOTE	QUADRA
TÍTULOS		INDICADO	
ESTRADA SÃO PEDRO DOS POLONESES TRECHO: Da Rua Zaccarias Vasconcelos 00 PI Até Estaca 75 PF			
MUNICÍPIO		PARANÁ	
DOIS VIZINHOS			