




PLANTA BAIXA - MEIO FIO

INSTALAÇÃO DE MEIO FIO  
ESCALA 1/250  
Frente de Obra 01 - entre Estacas 00 e 16

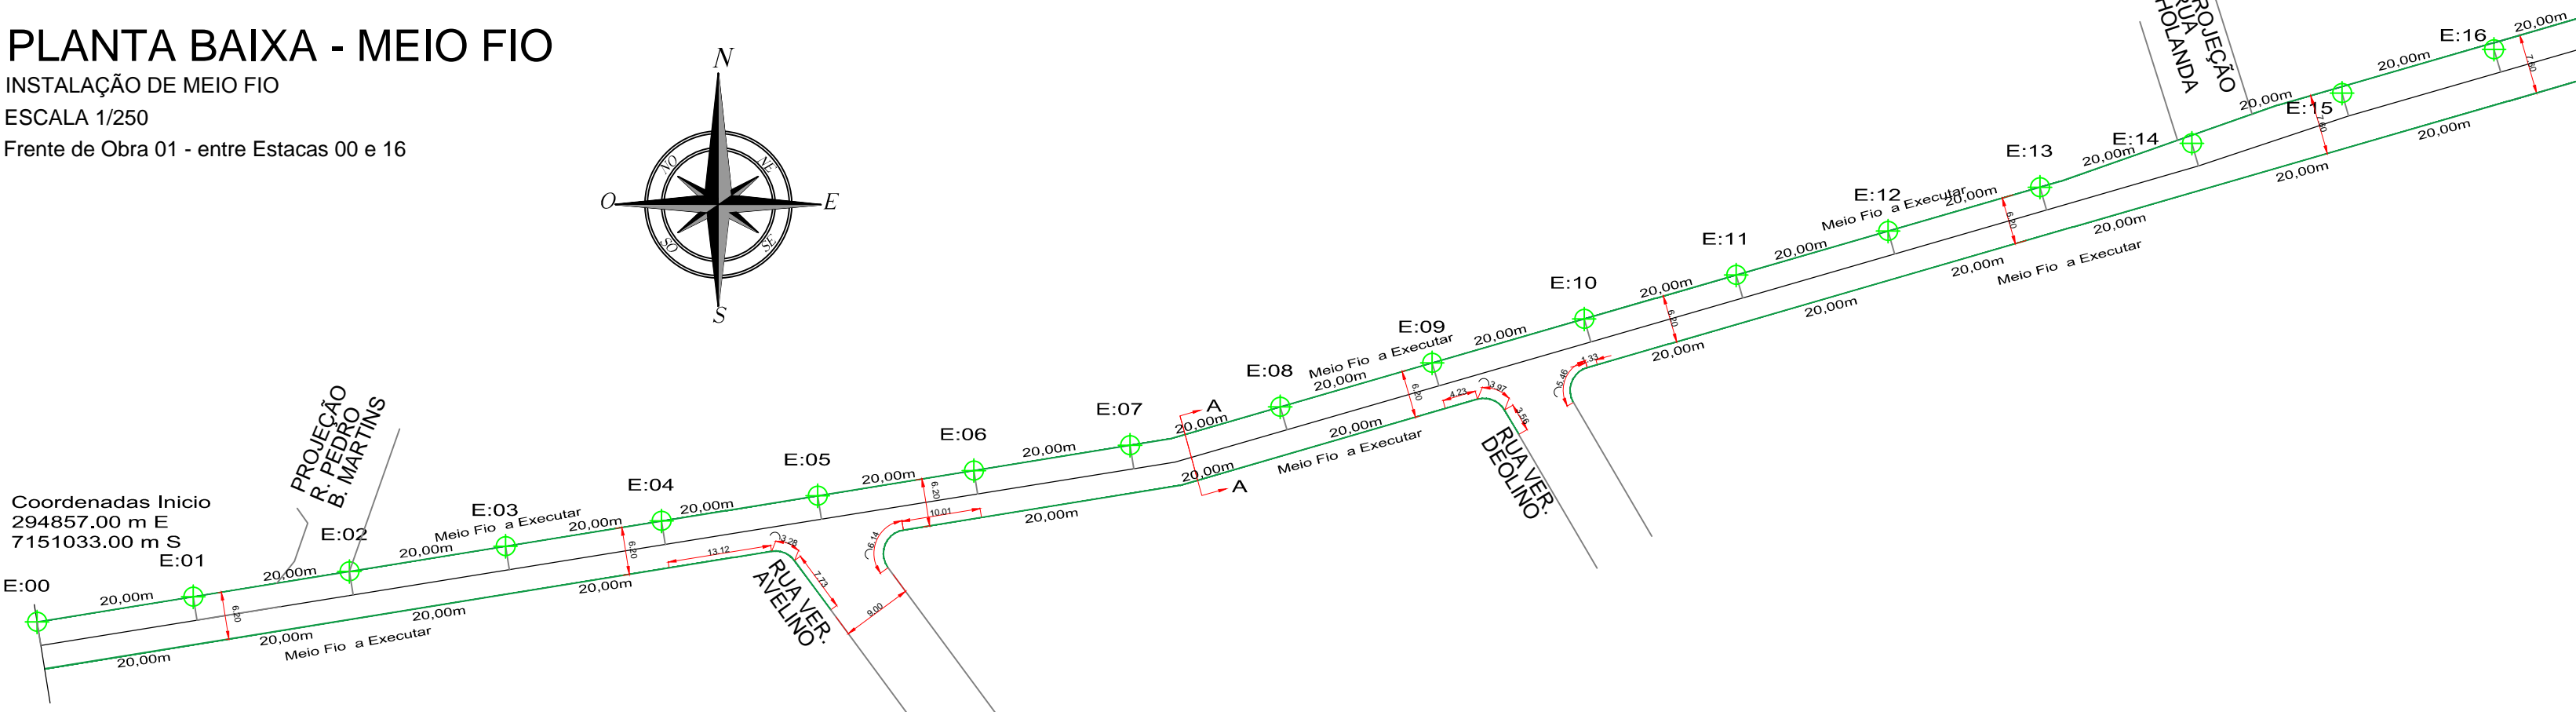

PLANTA BAIXA - MEIO FIO

INSTALAÇÃO DE MEIO FIO  
ESCALA 1/250  
Frente de Obra 02 - entre Estacas 16 e 30

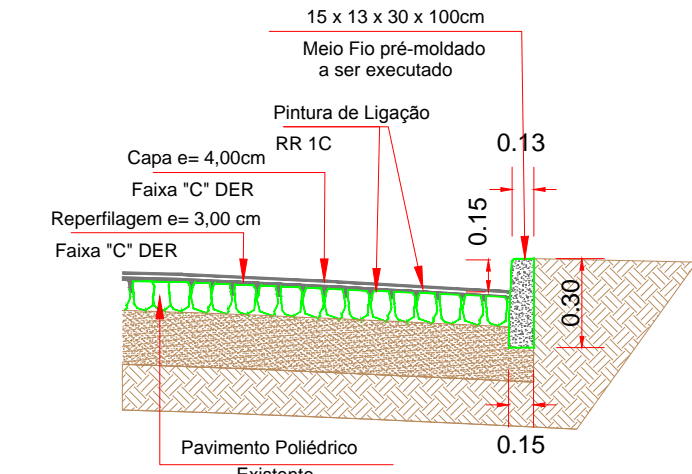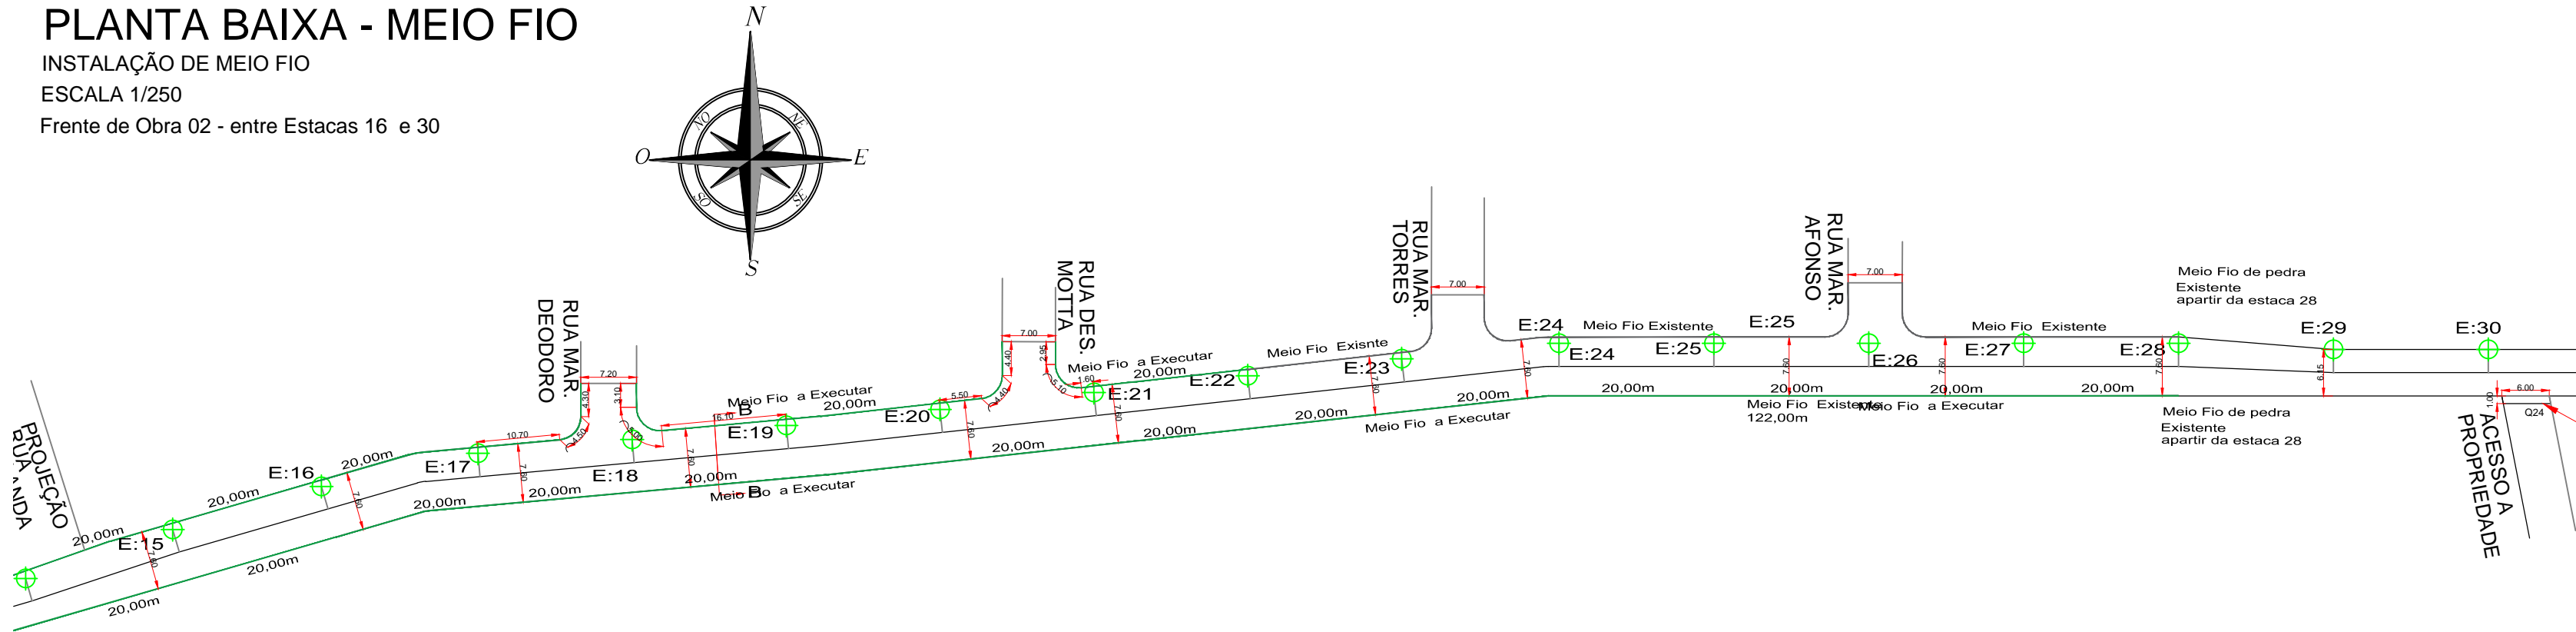

Seção Transversal Tipo  
Meio Fio Pré - Moldado  
Sem Escala

MEIO FIO			
Item	Localidade	Extensao do trecho	Execução de Meio Fio
Frente de obra 01	Entre Estaca 00 e 16	320 m	638,83
Frente de obra 02	Entre Estaca 16 e 30	280 m	367,65
Total			1.006,480

OBS: Distanciamento entre estacas é de 20,0 metros

PREFEITURA MUNICIPAL DE  
DOIS VIZINHOS - PR  
Administração 2021 / 2024

ADMINISTRAÇÃO		RESP. TÉCNICO	FRAÇÃO	
MUNICÍPIO DE DOIS VIZINHOS			03/10	
CNPJ 16.206.640/0001-06			PROJETO	
OBRA		PROJETO BÁSICO - DRENAGEM E MEIO FIO	ÁREA	
			10.050,90 m²	
			1,50 Km	
ESPECIFICAÇÕES		PLANTA BAIXA - IMPLANTAÇÃO DE MEIO FIO	DATA	
		DETALHAMENTO	Maio / 2021	
		QUADRO QUANTITATIVO	LOTE	
			QUADRA	
LOCAL		ESTRADA SÃO PEDRO DOS POLONESES	ESCALA	
		TRECHO: DA Rua Cavacas 100m até Estaca 16.10	INDICADO	
		Coordenadas Início 294857.00 m E 7151033.00 m S		
		Coordenadas Fim 296255.00 m E 7151369.00 m S		
MUNICÍPIO		ESTADO	ARQUIVO	
DOIS VIZINHOS		PARANÁ		