

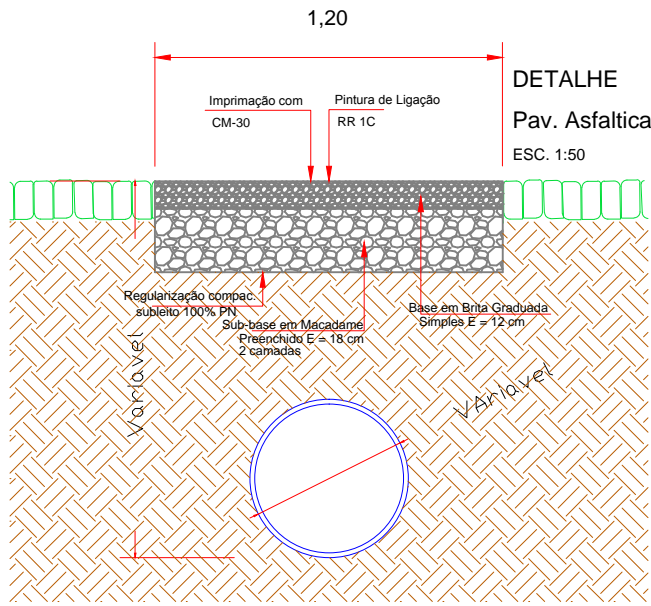
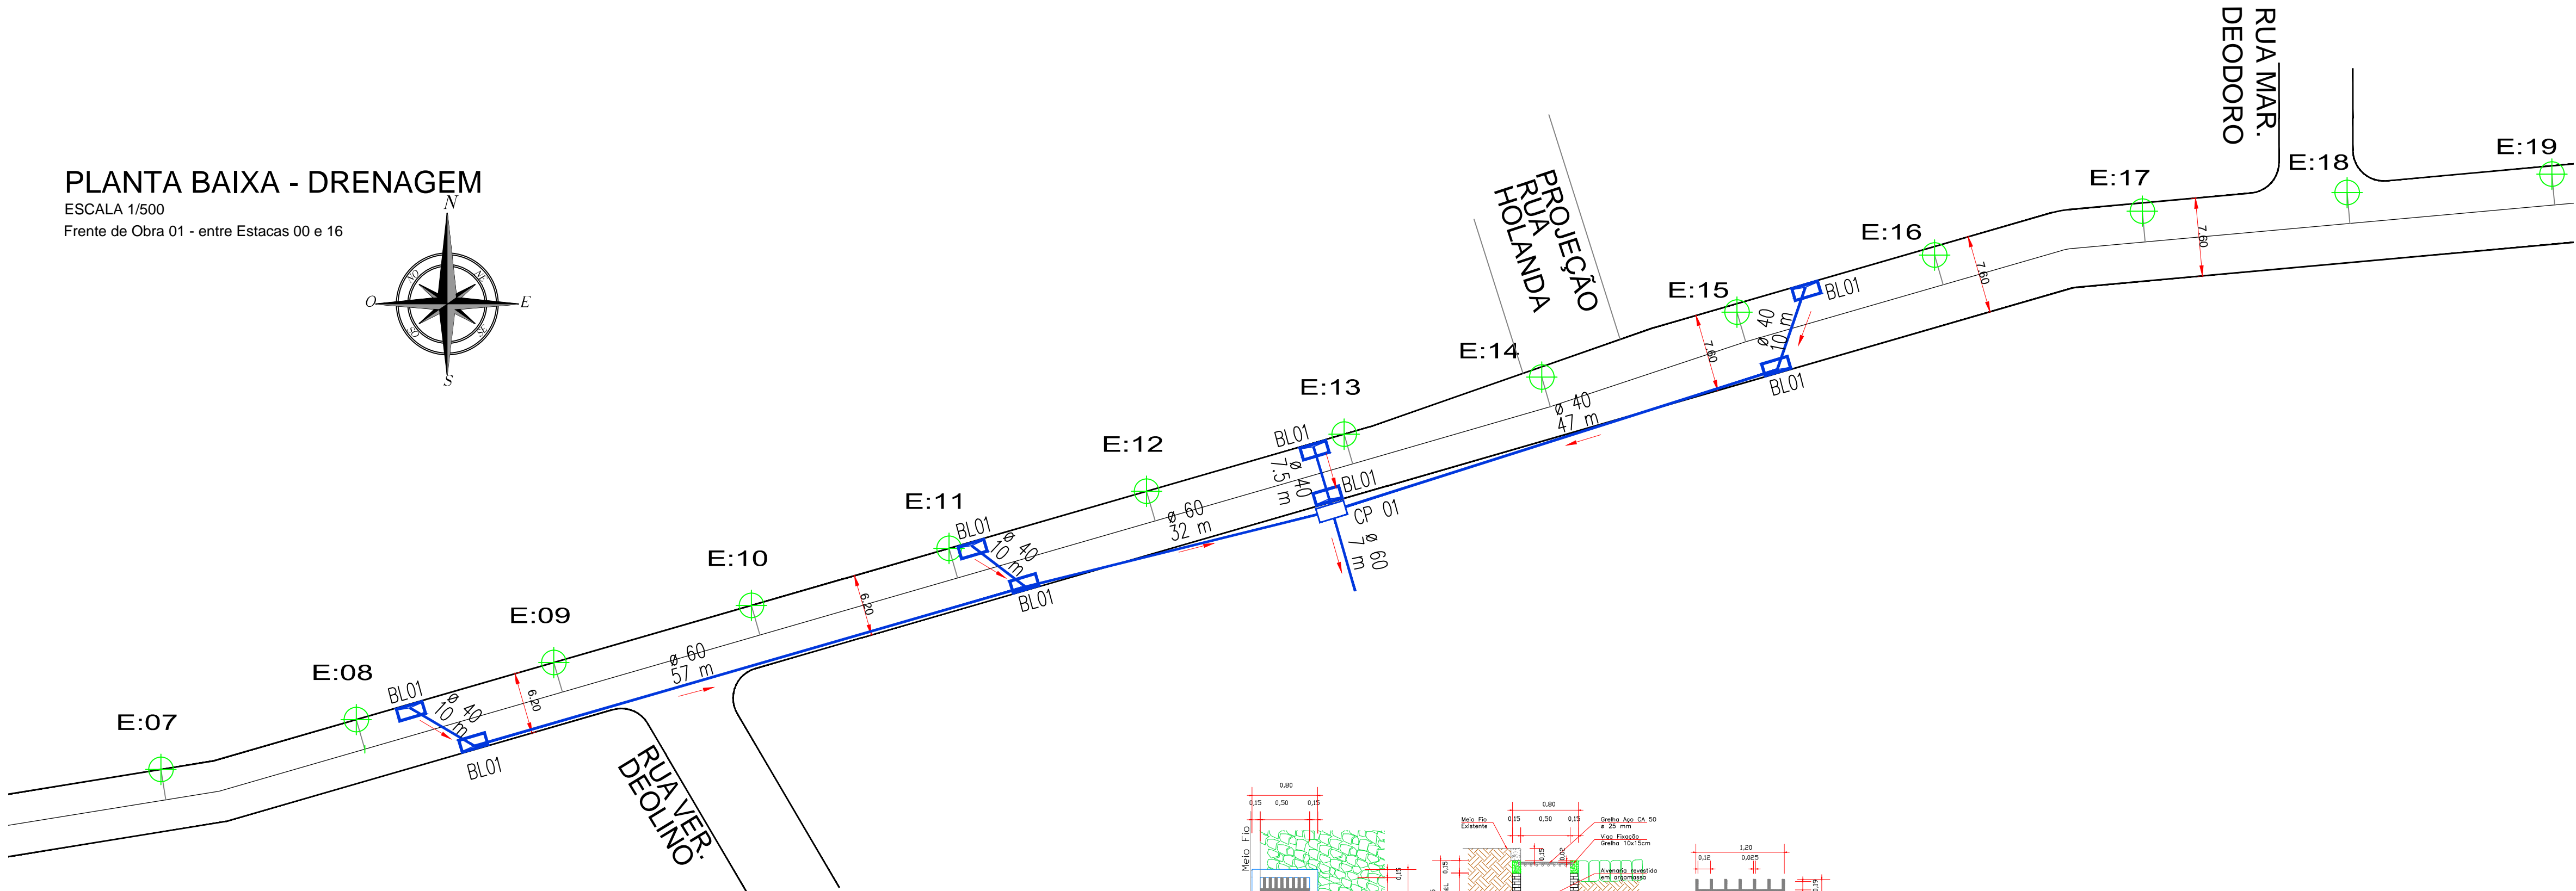


PLANTA BAIXA - DRENAGEM


ESCALA 1/500
Frente de Obra 01 - entre Estacas 00 e 16

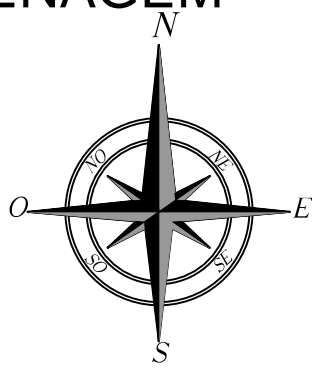


FRENTE DE OBRA 01 ENTRE ESTACAS 00 A 16					
QUANTITATIVO DRENAGEM					
Item	Comprimento (m)	Escavação (m³/ml) Consumo	Escavação total (m³)	Volume do tubo (m³/ml)	Volume de Reaterro (m³/ml)
Tubo ø 40	84,50	1,00	84,50	0,1960	67,94
Tubo ø 60	96,00	1,30	124,80	0,3850	87,84
Totais			209,300		155,78
Boca de Lobo	8,00	Unidades			
Caixa de Passagem	1,00	Unidades			

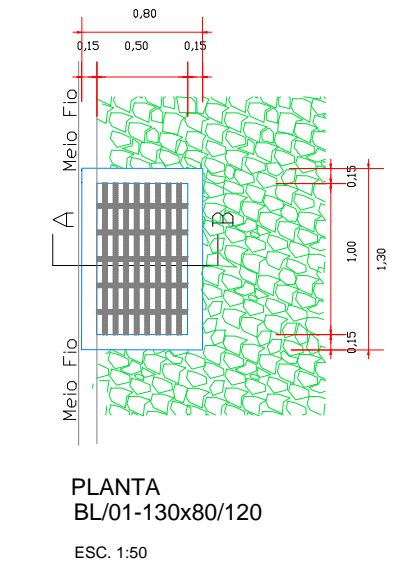


PLANTA
BL/01-130x80/120
ESC. 1:50

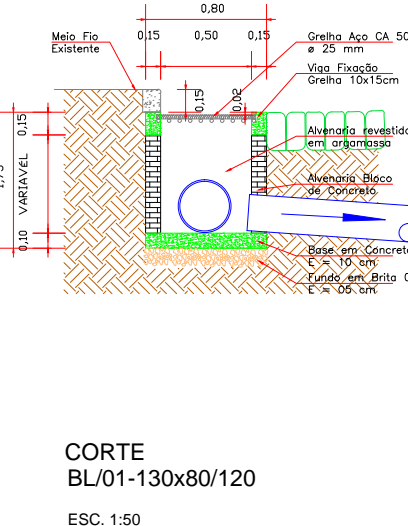


CORTE
BL/01-130x80/120
ESC. 1:50

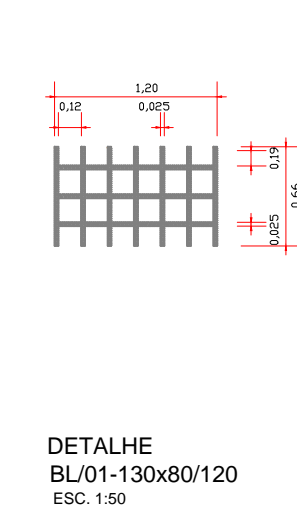


DETALHE
BL/01-130x80/120
ESC. 1:50

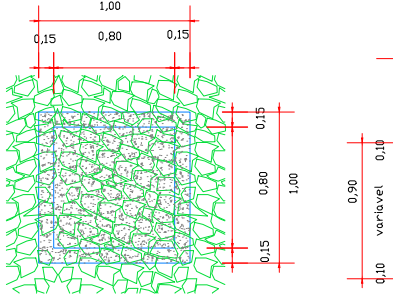

PLANTA
CP01-100x100/80
ESC. 1:50

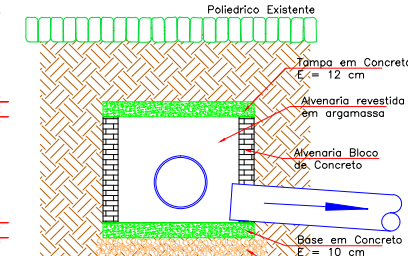

CORTE
CP01-100x100/80
ESC. 1:50

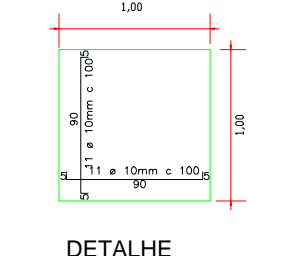

DETALHE
CP01-100x100/80
ESC. 1:50

OBS: Distanciamento entre estacas é de 20,0 metros

PREFEITURA MUNICIPAL DE DOIS VIZINHOS - PR	
Administração 2021 / 2024	
ADMINISTRAÇÃO	RESP. TÉCNICO
04/10	
MUNICÍPIO DE DOIS VIZINHOS CNPJ: 16.026.460/0001-08	
PROJETO	DRENAGEM
OBRA	PROJETO BÁSICO - RECOMPOSIÇÃO DE BASE
ÁREA	10.050,90 m² 1,50 Km
ESPECIFICAÇÕES	PLANTA BAIXA - LOCAÇÃO PERFIL TRANSVERSAL
DATA	Maio / 2021
LOTE	QUADRA
LOCAL	ESTRADA SÃO PEDRO DOS POLONESES TRECHO: Da Rua Zaccarias Vasconcelos 00 PI Até Estaca 75 PI Coordenadas Início 294857,00 m E 7151033,00 m S Coordenadas Fim 295255,00 m E 7151069,00 m S
ESCALA	INDICADO
MUNICÍPIO	ESTADO
DOIS VIZINHOS	PARANÁ