
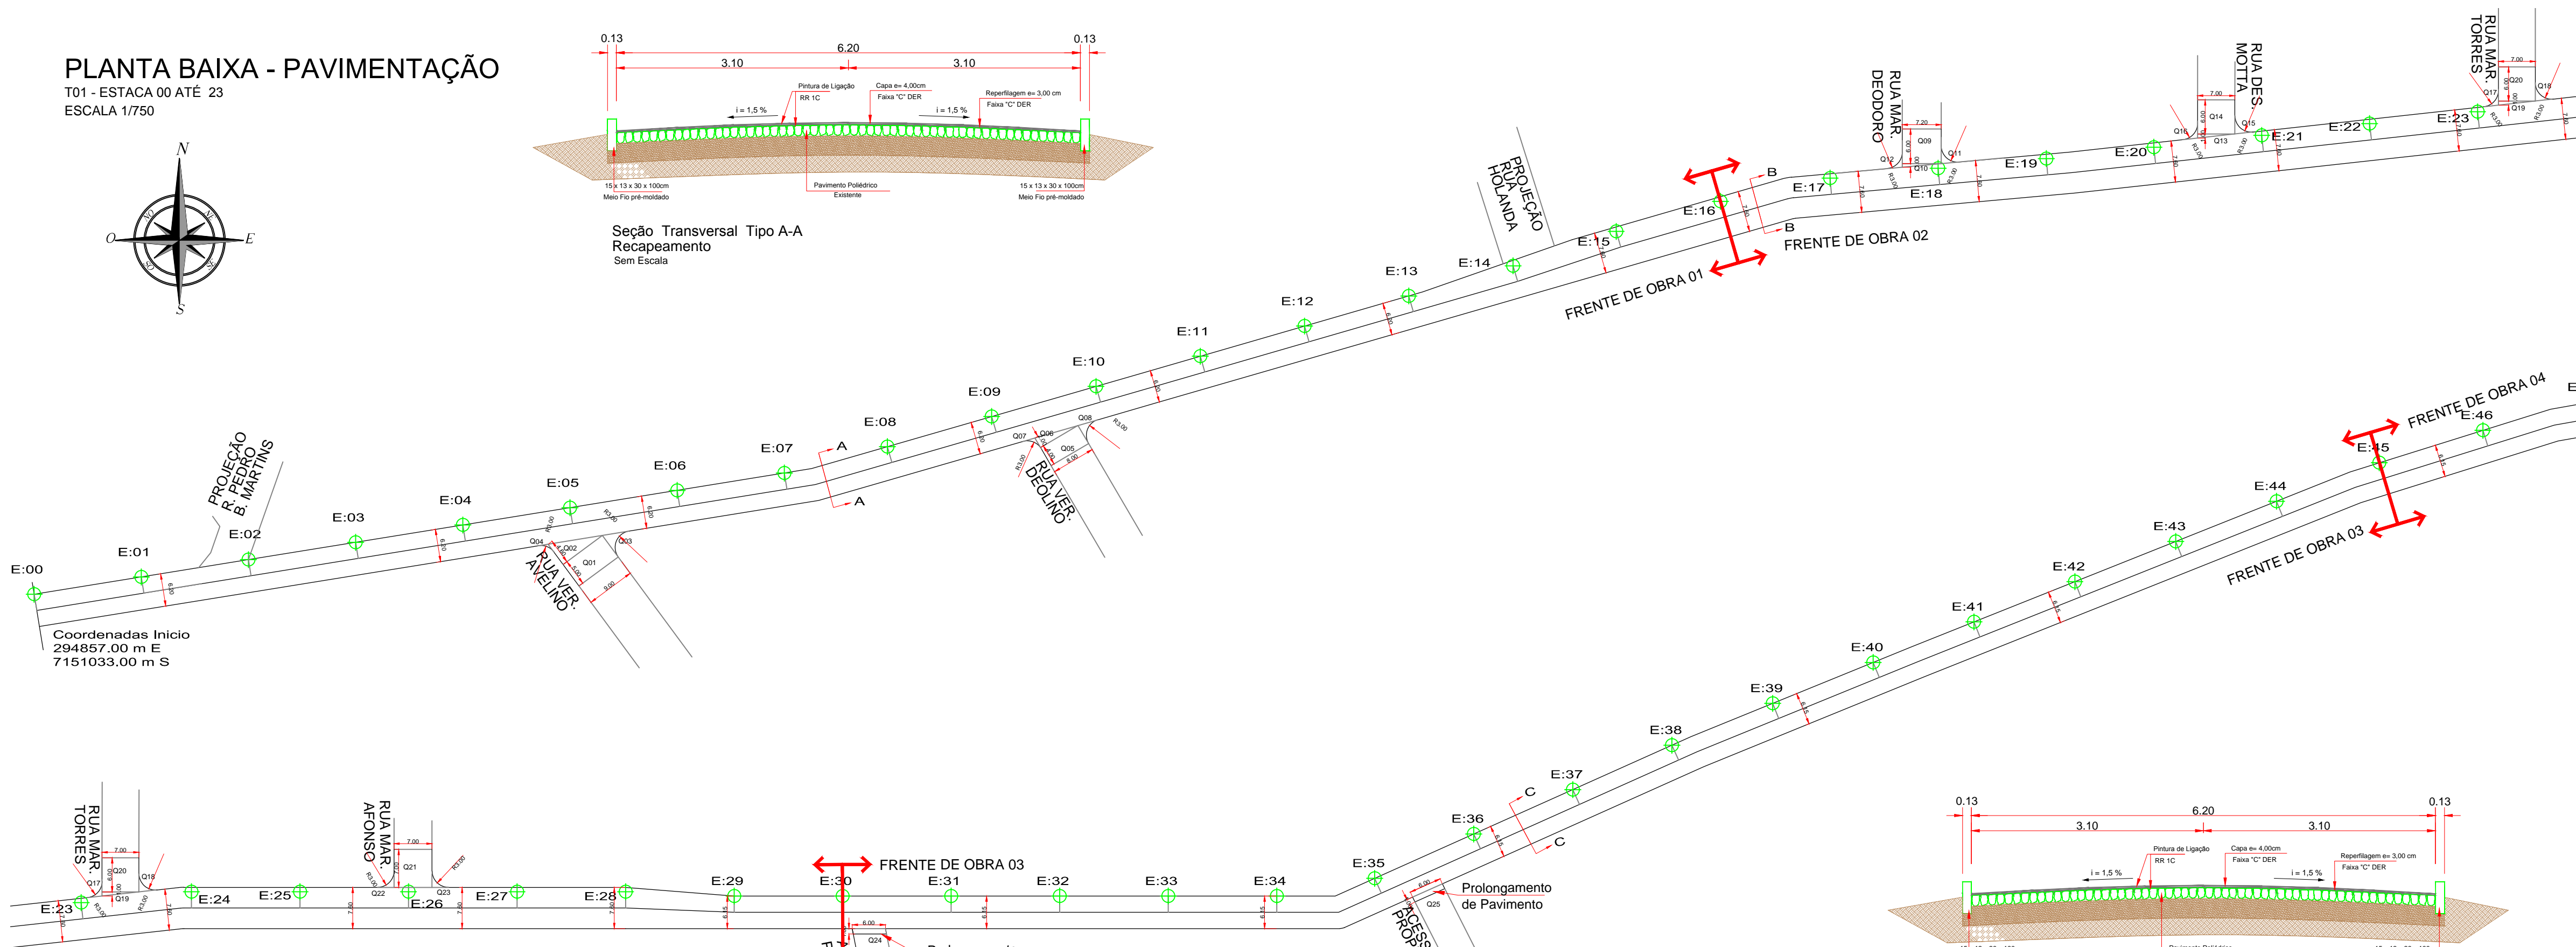




PLANTA BAIXA - PAVIMENTAÇÃO

T01 - ESTACA 00 ATÉ 23
ESCALA 1/750

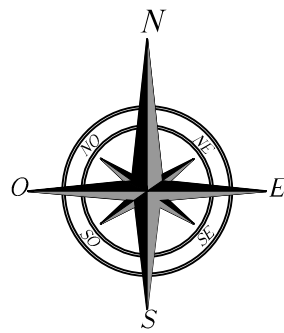



PLANTA BAIXA - PAVIMENTAÇÃO

T02 - ESTACA 23 ATÉ 46
ESCALA 1/750

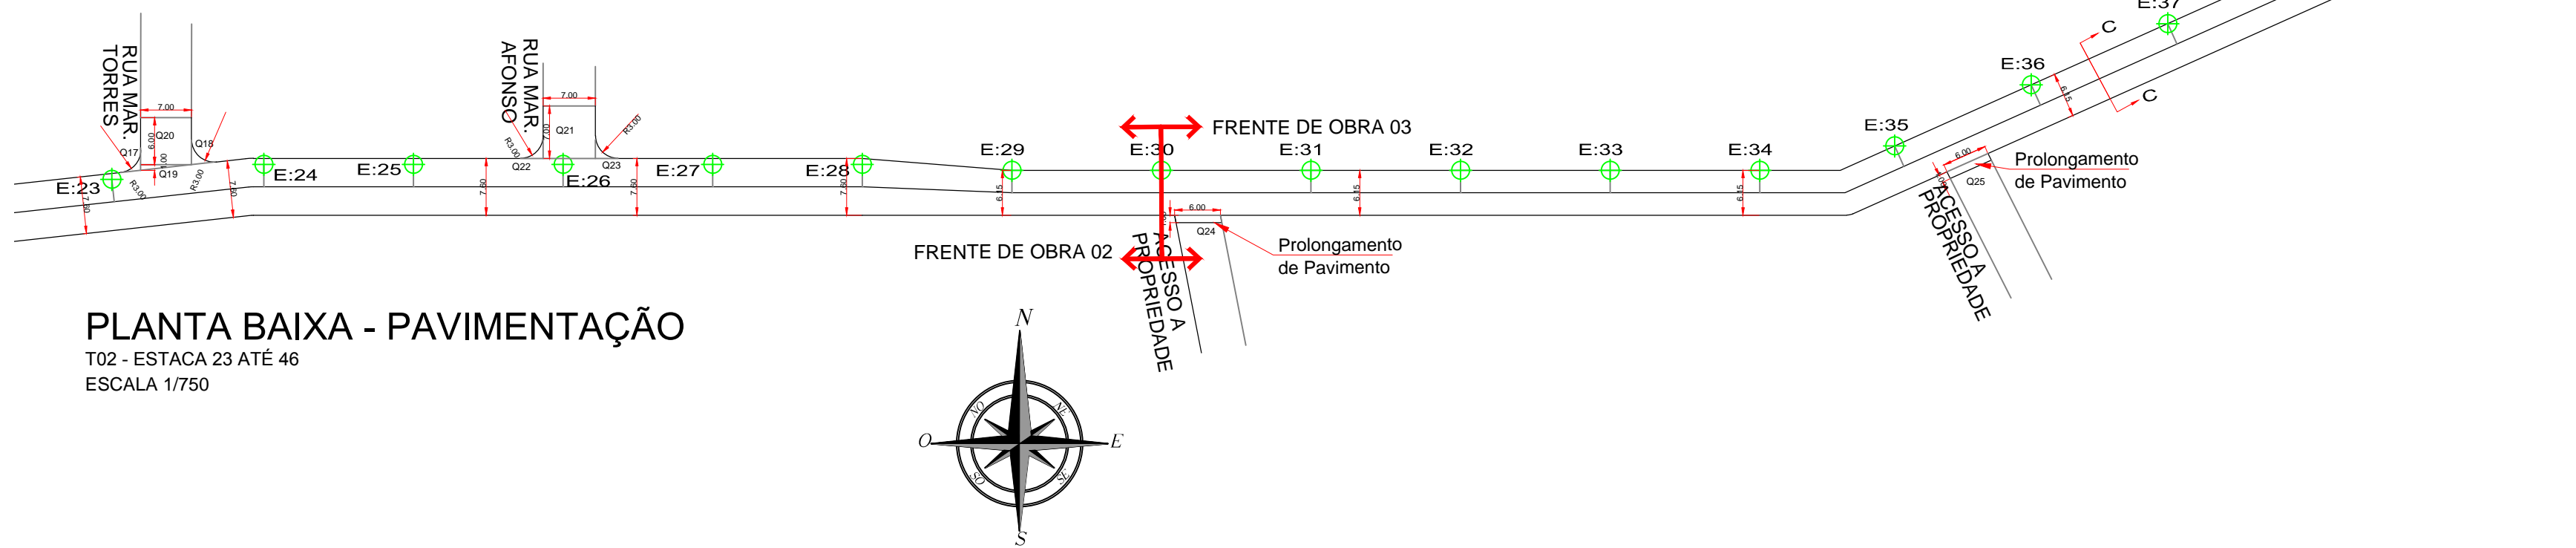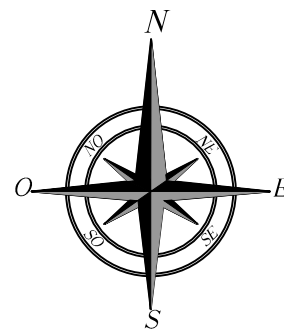

PLANTA BAIXA - PAVIMENTAÇÃO

T03 - ESTACA 46 ATÉ 62
ESCALA 1/750

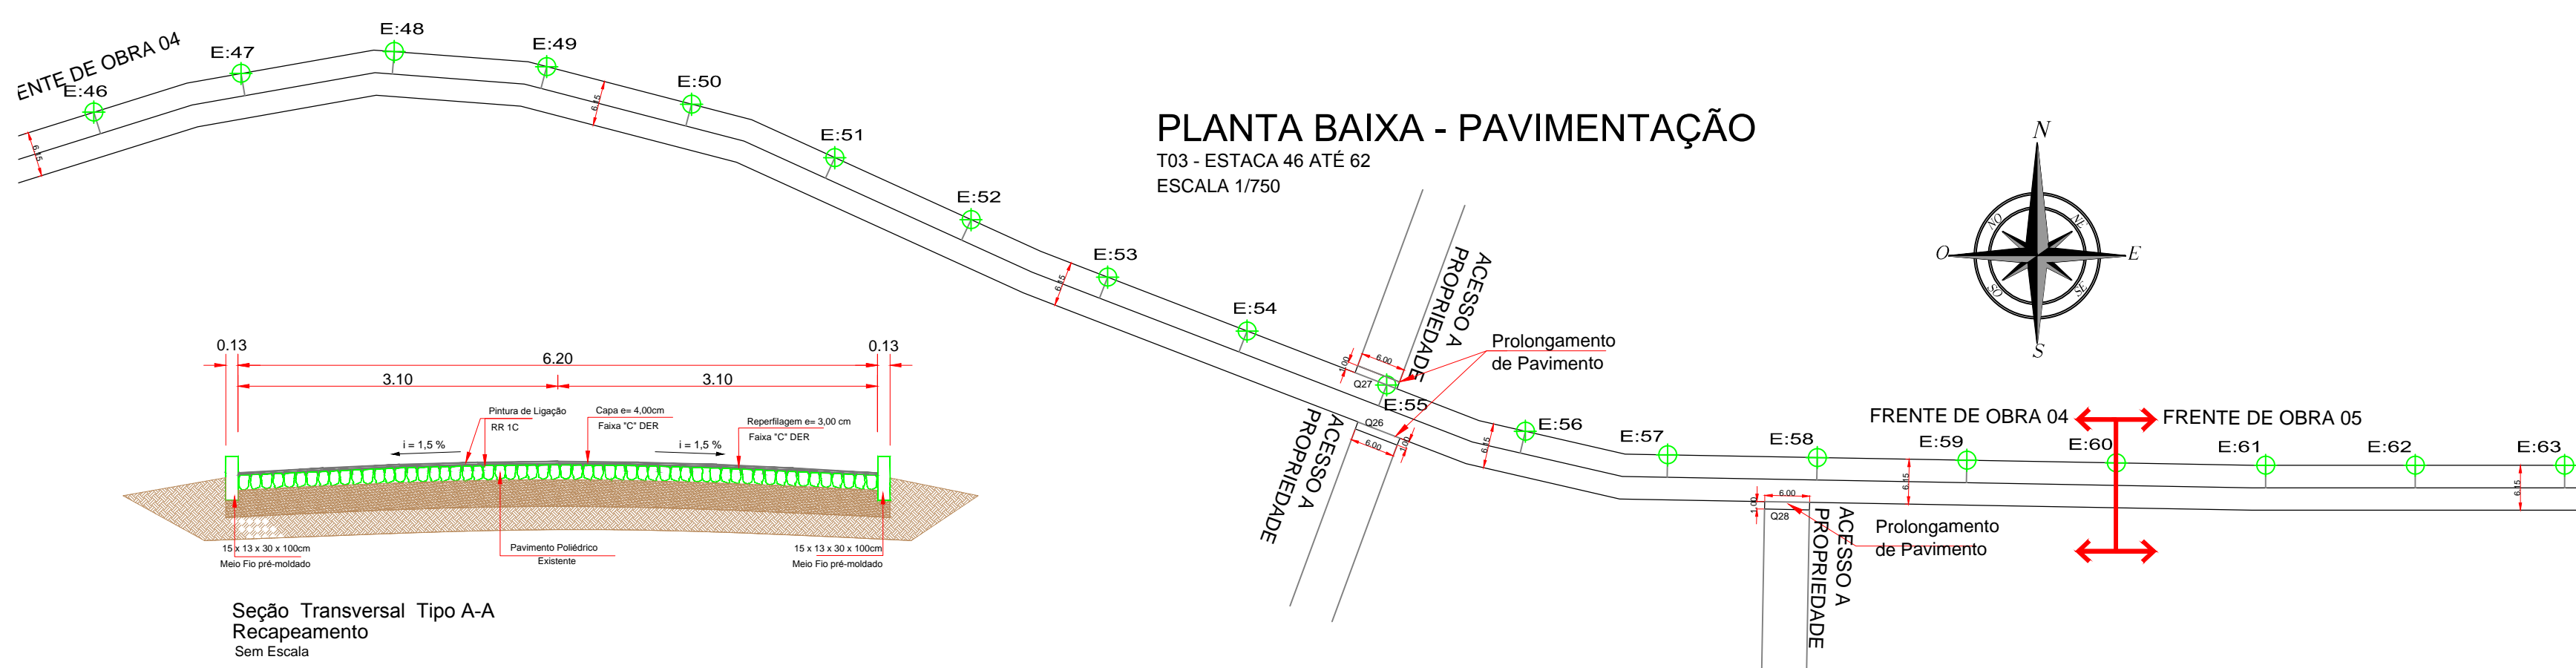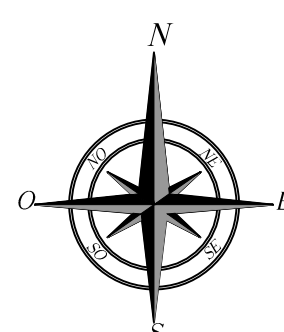

OBS: Distanciamento entre estacas é de 20,0 metros

PREFEITURA MUNICIPAL DE DOIS VIZINHOS - PR			
Administração 2021 / 2024			
ADMINISTRAÇÃO		PRINCIPAIS	
MUNICÍPIO DE DOIS VIZINHOS CNPJ: 16.205.640/0001-08		07/10	
OBRA		PAVIMENTAÇÃO	
PROJETO BÁSICO - PAVIMENTAÇÃO ASFÁLTICA		10.050,90 m² 1,50 Km	
ESPECIFICAÇÕES		DATA	
PLANTA BAIXA - PAVIMENTAÇÃO PERFIL TRANSVERSAL DETALHAMENTO		Maio / 2021	
TOTAL		LOTE	
ESTRADA SÃO PEDRO DOS POLONESES TRECHO: Da Rua Zacarias Vasconcelos 03 PI Até Estaca 75 PF Coordenadas Início: 294657,00 m E 7151033,00 m S Coordenadas Fim: 296255,00 m E 7151069,00 m S		QUADRA	
MUNICÍPIO		ESTADO	
DOIS VIZINHOS		PARANÁ	
		INDICADO	