



PLANTA BAIXA - SINALIZAÇÃO

T01 - ESTACA 00 ATÉ 23
ESCALA 1/750
Frente de Obra 09

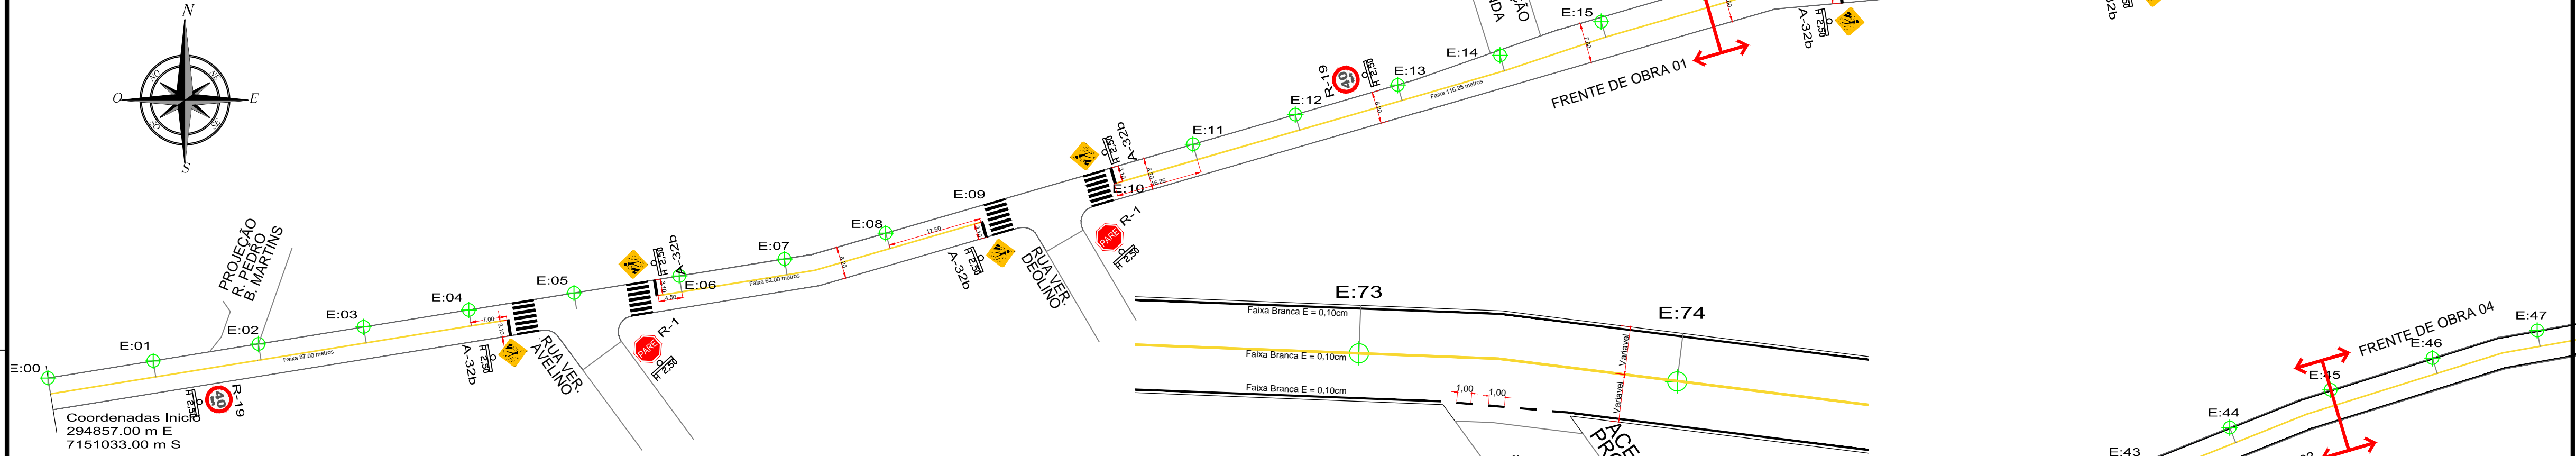

PLANTA BAIXA - SINALIZAÇÃO

T02 - ESTACA 23 ATÉ 46
ESCALA 1/750
Frente de Obra 09

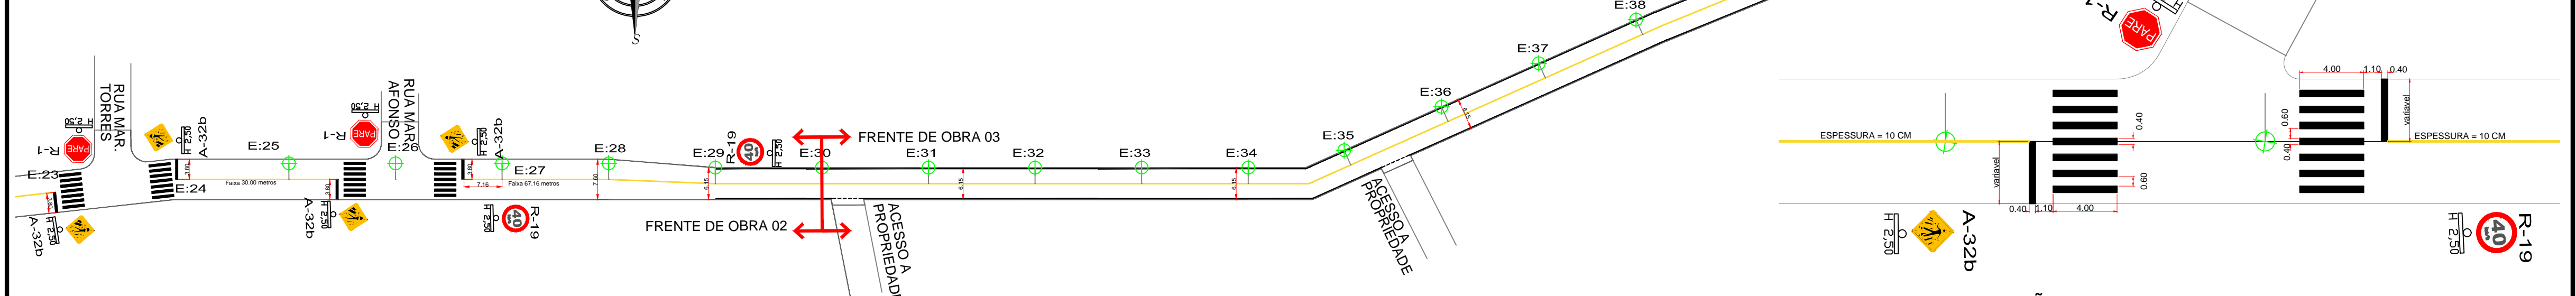

PLANTA BAIXA - SINALIZAÇÃO

T03 - ESTACA 46 ATÉ 62
ESCALA 1/750
Frente de Obra 09



DETALHE SINALIZAÇÃO
ESC. 1:250

OBS: Distanciamento entre estacas é de 20,0 metros

PREFEITURA MUNICIPAL DE DOIS VIZINHOS - PR			
Administração 2021 / 2024			
ADMINISTRAÇÃO		RESP. TÉCNICO	
MUNICÍPIO DE DOIS VIZINHOS CNPJ: 16.205.640/0001-08		PROPOSTA 09/10	
OBRA		FRETE DE OBRA 09	
PROJETO BÁSICO - SINALIZAÇÃO		ÁREA	10.050,90 m²
ESPECIFICAÇÕES		DATA	Maio / 2021
PLANTA BAIXA - SINALIZAÇÃO VERT. E HORIZONTAL DETALHAMENTO		LOTE	QUADRA
TOTAL		ESCALA	INDICADO
ESTRADA SÃO PEDRO DOS POLONESES TRECHO: Da Rua Zaccarias Vasconcelos 03 PI Até Estaca 75 PF Coordenadas Início: 294857,00 m E 7151033,00 m S Coordenadas Fim: 296255,00 m E 7151069,00 m S			
MUNICÍPIO		ESTADO	
DOIS VIZINHOS		PARANÁ	