


PAISAGISMO BARRACÃO 01
ESCALA: 1/50

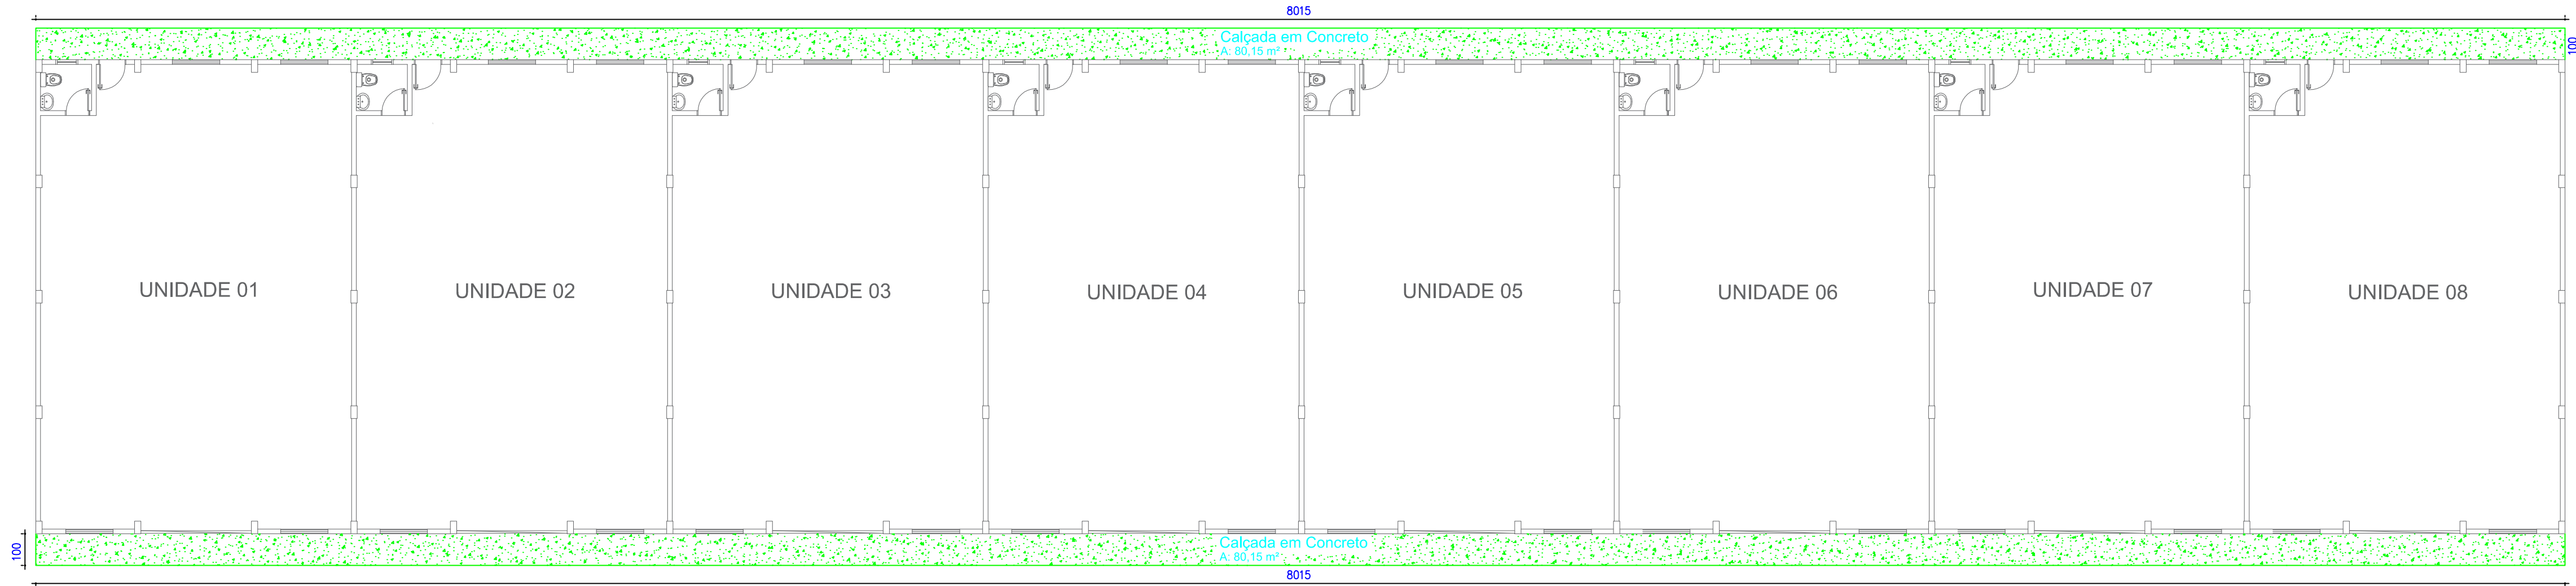

PAISAGISMO BARRACÃO 02
ESCALA: 1/50

SEM ESCALA

PREFEITURA MUNICIPAL

Administração 2024 / 2024

PROPOSTA	REP. TÍTULO	PARCELA	01 / 01
TÍTULO		PROJETO	PAISAGISMO
UBI	BARRACÕES INDUSTRIAIS	ÁREA	2.406,00 m²
PROPOSTA	PLANTA BAIXA	DATA	11-A / 11-A1
DATA	SETEM / 2021	INDICADA	GLEBA 22-DV
LOCAL	AV. BANDEIRANTES, LOTEAMENTO INDUSTRIAL JOSÉ RAMUSKI JUNIOR		
BAIRRO	DOIS VIZINHOS	CIDADE	PARANÁ