

PLANTA BAIXA - BARRACÃO 02

Escala 1 / 125


SINALIZAÇÃO: CONFORME NPT 020

CÓDIGO	SÍMBOLO	SIGNIFICADO	FORMA E COR	APLICAÇÃO
E5		Extintor de incêndio	Símbolo: quadrado Fundo: vermelha Pictograma: fotoluminescente	Indicação de localização dos extintores de incêndio Dimensões : 179mm x 179mm
S12		Saída de emergência	Símbolo: retangular Fundo: verde Mensagem "SAÍDA" e ou pictograma e ou seta direcional: fotoluminescente, com altura de letra ≥ 65mm e 100mm	Indicação da saída de emergência, com ou sem complementação de pictograma fotoluminescente (seta ou imagem, ou ambos) Dimensões = 158mm x 316mm

OBSERVAÇÃO:  
No caso de extintores instalados em pilares, as placas de sinalização dos equipamentos deverão ser instaladas em todas as faces dos elementos.

CONVENÇÕES	
SÍMBOLO	DESCRIÇÃO
	EXTINTOR CARGA DE PÓ ABC
	SINALIZAÇÃO DE EXTINTOR - CONFORME NPT 020
	SINALIZAÇÃO DE SAÍDA - CONFORME NPT 020
	ILUMINAÇÃO DE EMERGÊNCIA BLOCO AUTÔNOMO 30 LÂMPADAS LED DE 2 W - CONFORME I


DETALHE INSTALAÇÃO DE EXTINTOR

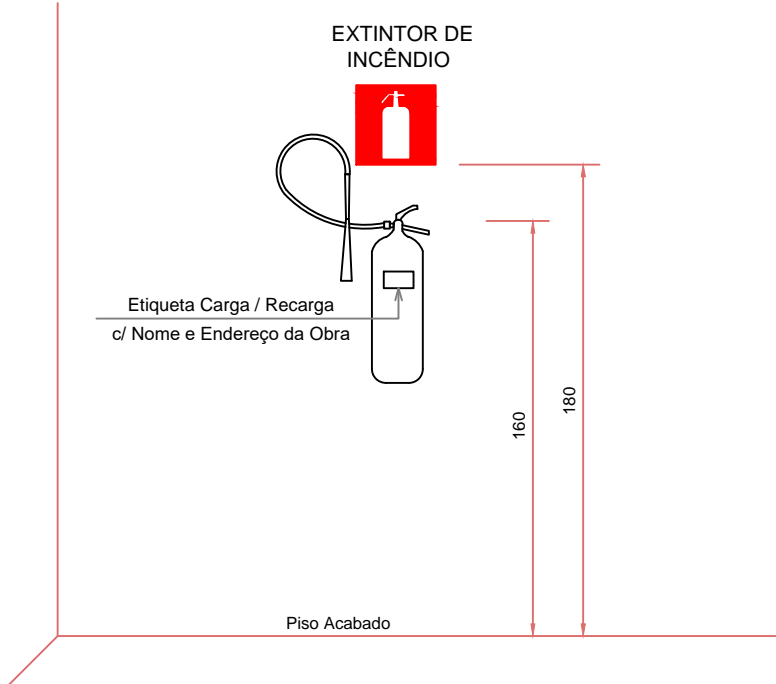

VISTA GERAL


Sem Escala

DETALHE INSTALAÇÃO SINALIZAÇÃO E ILUMINAÇÃO DE EMERGÊNCIA

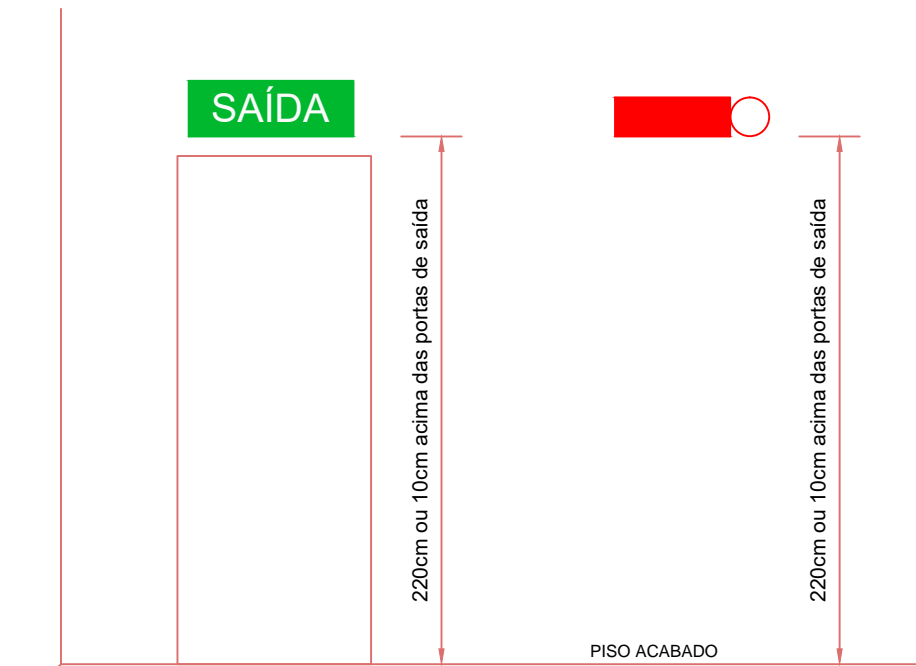


VISTA FRONTAL

Sem Escala

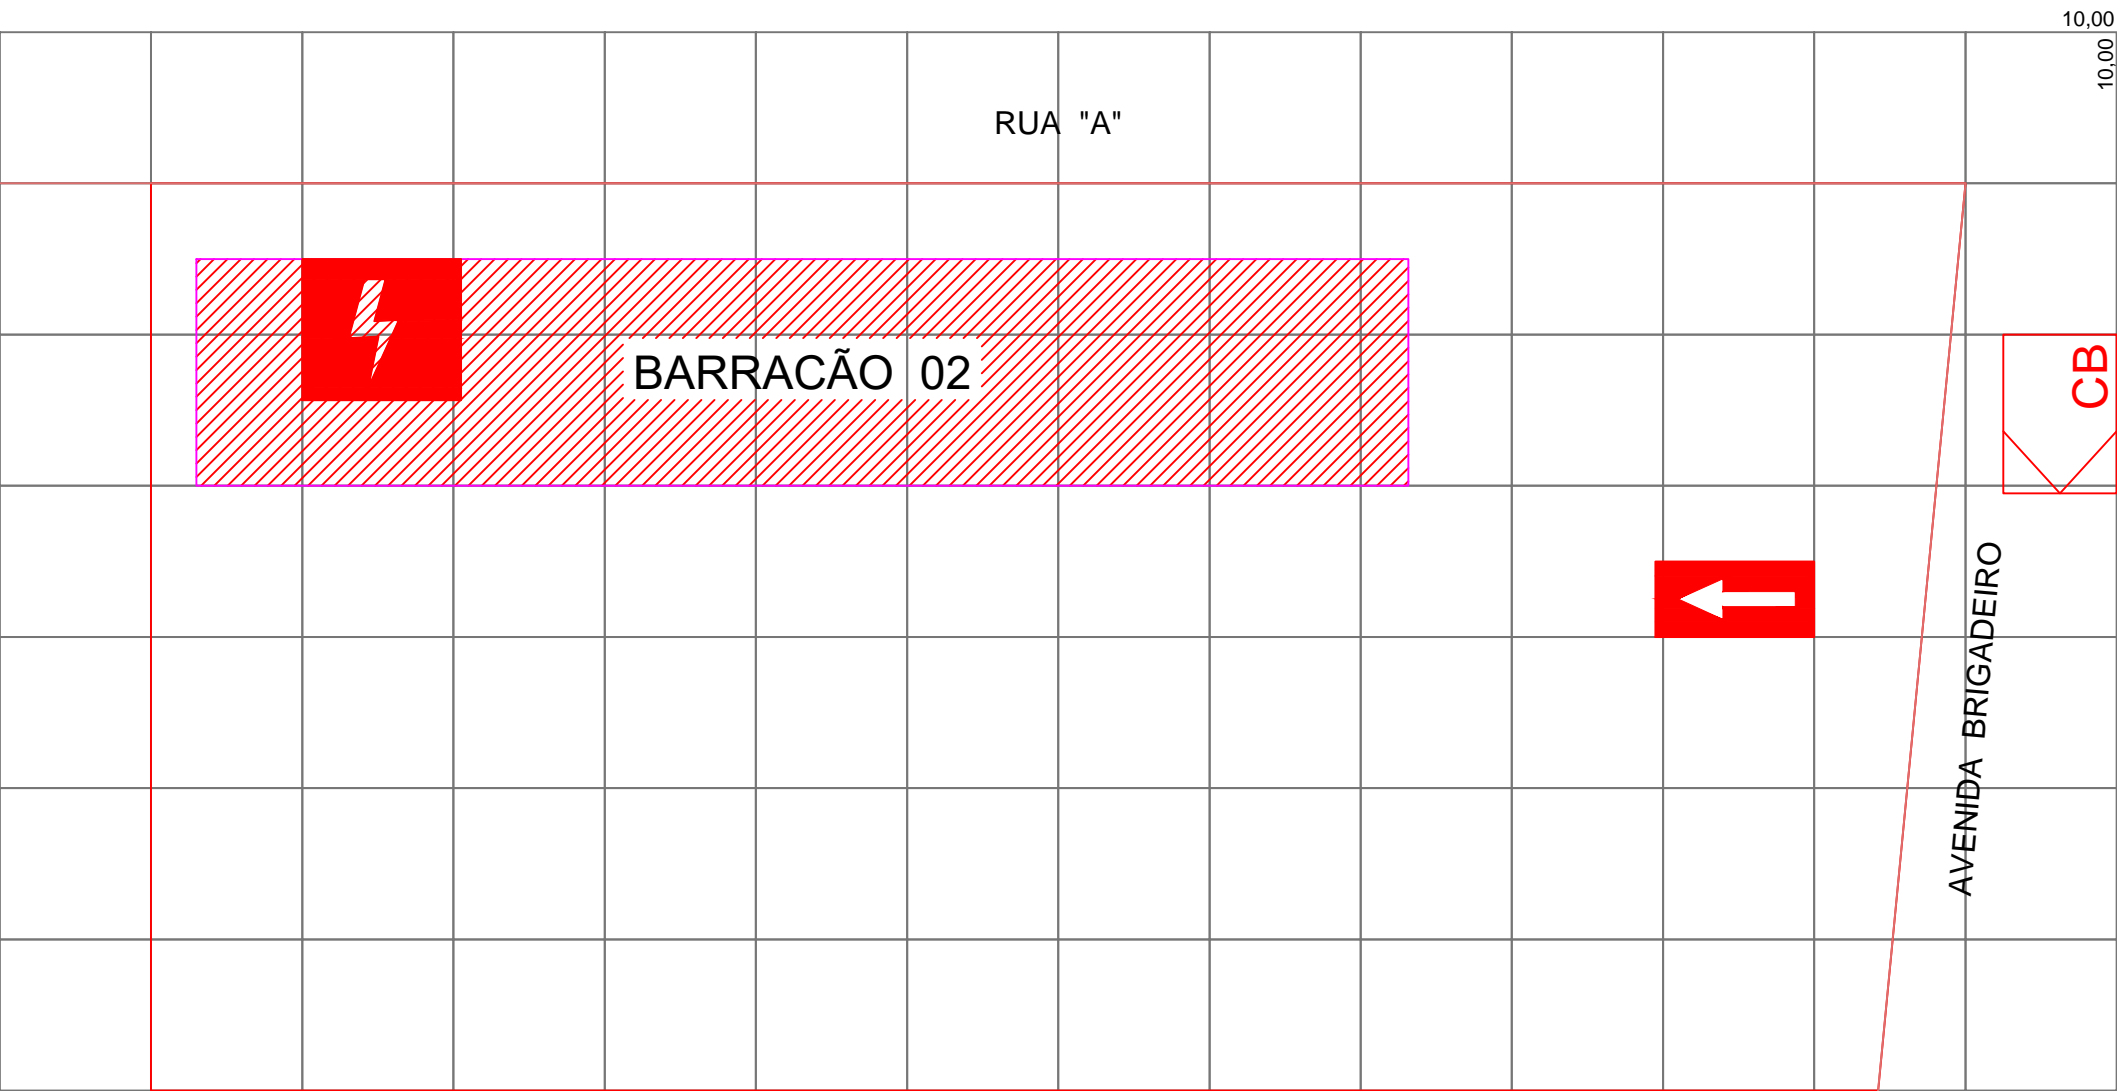

PLANTA DE RISCO DE INCÊNDIO

Escala 1 / 500

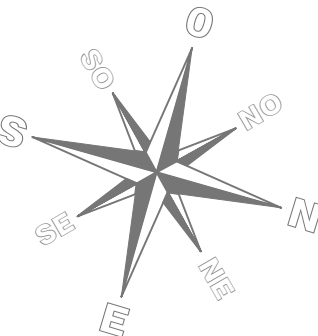

PLANO DE SEGURANÇA CONTRA INCÊNDIO E PÂNICO

IDENTIFICAÇÃO DA EDIFICAÇÃO E/OU ÁREA DE RISCO

Pavimento ou Setor	Ocupação	CI (MJ/m²)	Nº de pavimentos	Pé direito (m)	Área (m²)
TÉRREO	BARRACÃO	300	01	6,00	1.203,00

Altura	TIPO I	Risco	RL	Área existente	-	Área total	1.203,00 m²
--------	--------	-------	----	----------------	---	------------	-------------

MEDIDAS DE SEGURANÇA CONTRA INCÊNDIO

<input checked="" type="checkbox"/> Acesso de viaturas do Corpo de Bombeiros	<input checked="" type="checkbox"/> Iluminação de emergência
<input checked="" type="checkbox"/> Separação entre edificações	<input checked="" type="checkbox"/> Alarme de incêndio
<input checked="" type="checkbox"/> Segurança estrutural nas edificações	<input checked="" type="checkbox"/> Sinalização de emergência
<input checked="" type="checkbox"/> Compartimentação horizontal/vertical	<input checked="" type="checkbox"/> Extintores de incêndio
<input checked="" type="checkbox"/> Controle de material de acabamento	<input checked="" type="checkbox"/> Hidrantes e mangotinhos
<input checked="" type="checkbox"/> Saídas de emergência	<input checked="" type="checkbox"/> Chuveiros automáticos
<input checked="" type="checkbox"/> Elevador de emergência	<input checked="" type="checkbox"/> Resfriamento
<input checked="" type="checkbox"/> Controle de fumaça	<input checked="" type="checkbox"/> Espuma
<input checked="" type="checkbox"/> Plano de emergência	<input checked="" type="checkbox"/> Brigada de incêndio

RESERVATÓRIOS	Interior	-	Superior	-	RTI	-	SPK	-
---------------	----------	---	----------	---	-----	---	-----	---

HISTÓRICO DE ATUALIZAÇÃO/SUBSTITUIÇÃO DO PSCIP

Data	Discriminação da atualização/substituição	Nº do PSCIP

Obra/Endereço  
BARRACÃO INDUSTRIAL 02  
Avenida Bandeirantes - Loteamento Industrial José Ramunski Junior - Dois Vizinhos - Pr.

Área	Ocupação	PARA USO DO CBMPR
1.203,00 m²	INDUSTRIAL / I-1	

Prancha	Conteúdo da Prancha
01 / 01	PLANTA DE RISCO DE INCÊNDIO PLANTA BAIXA DETALHES

Proprietário  
MUNICÍPIO DE DOIS VIZINHOS  
CNPJ: 76.205.640/0001-08

Escala	Responsável Técnico	Data
Indicada	RAUL ZANELLA Engº Civil - CREA PR 138.200/D	07 / 03 / 2022