


PROJETO ELÉTRICO BARRACÃO 01
ESCALA: 1/50

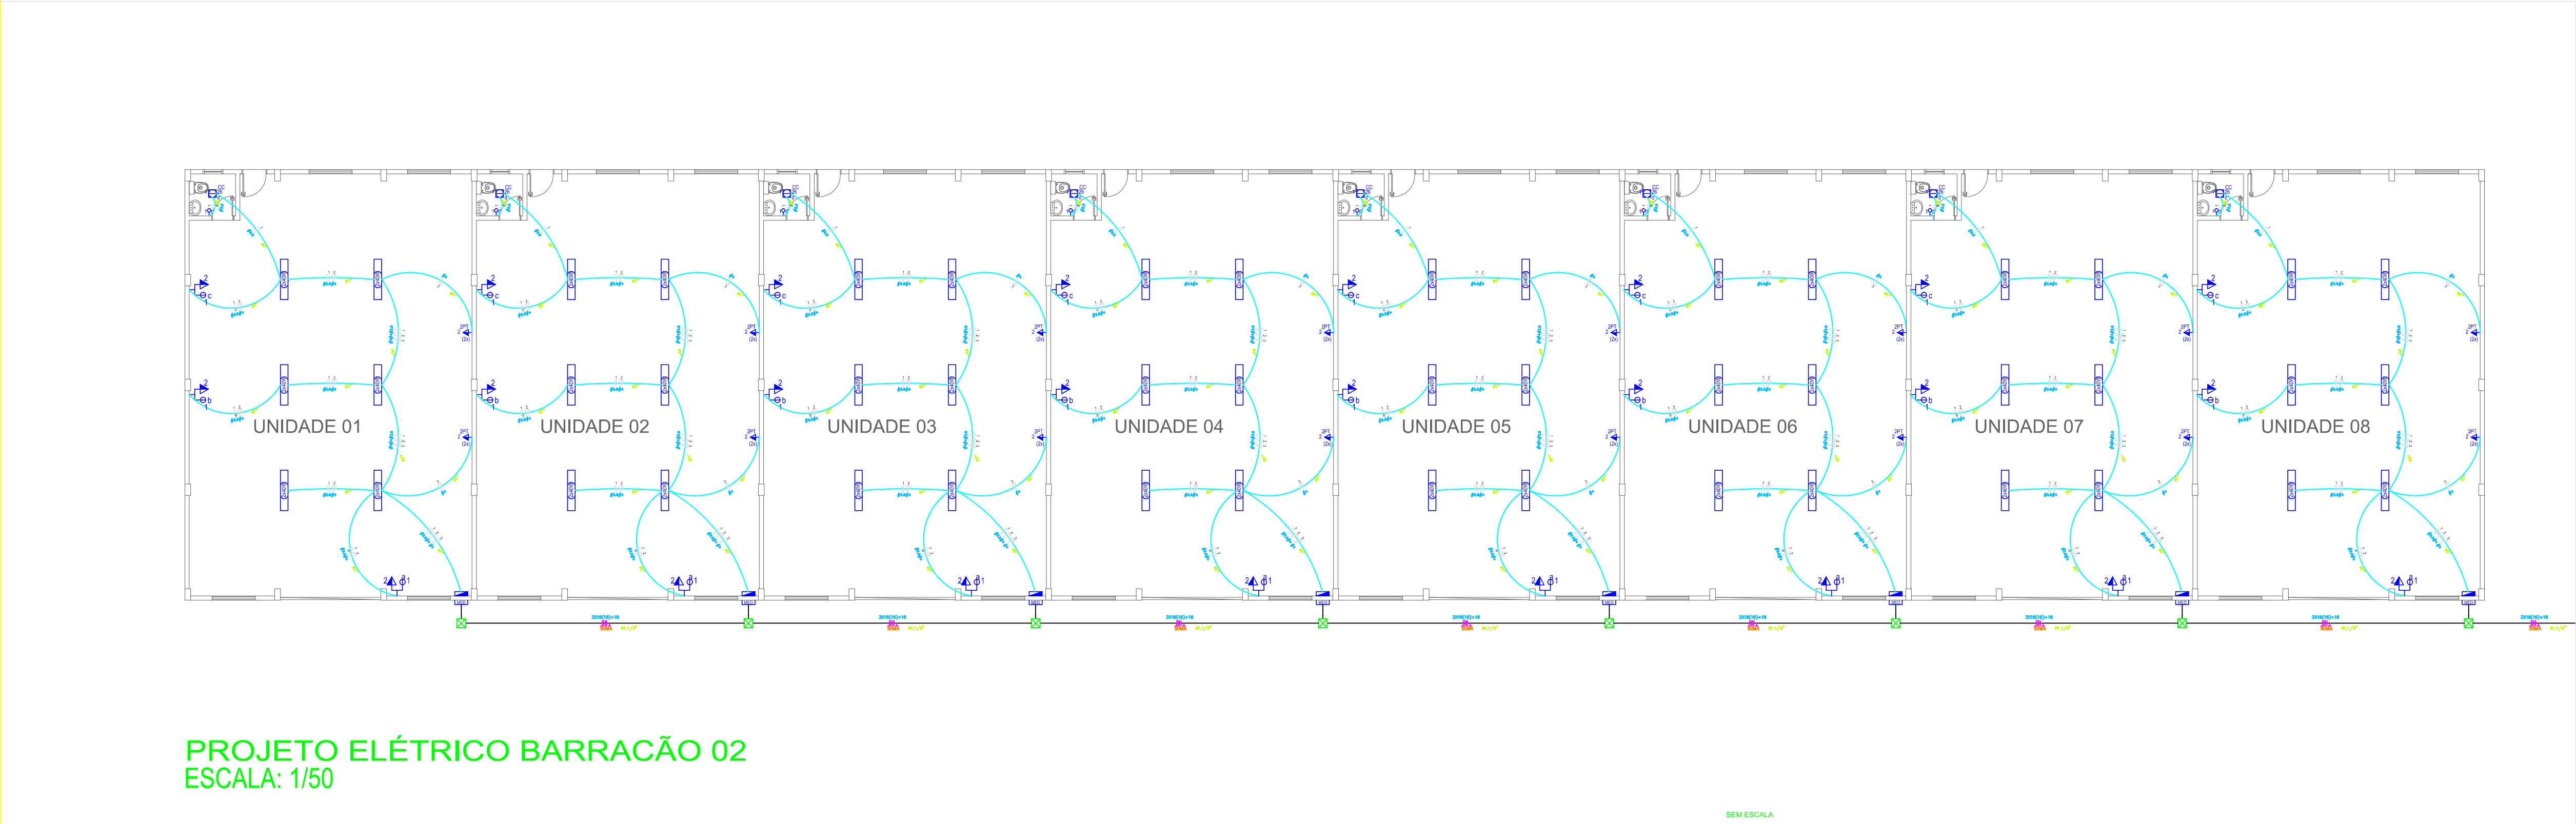

PROJETO ELÉTRICO BARRACÃO 02
ESCALA: 1/50

LEGENDA

- LUMINÁRIA FLUORESCENTE 2x40W
- LUMINÁRIA INCANDESCENTE (C-CIRCUITO, I-INTERRUPTOR, P-POTÊNCIA)
- TOMADA 3P - H=110CM
- CAIXA DE PASSAGEM NO PISO
- QUADRO DE DISTRIBUIÇÃO DE CIRCUITOS
- MEDIDOR DE ENERGIA
- CONDUTOR FASE , NEUTRO , RETORNO , TERRA
- ELETRODUTO EMBUTIDO NO TETO OU NA PAREDE

PREFEITURA MUNICIPAL

Administração 2024 / 2025

TÍTULO		01 / 02	
PROJETO		ELÉTRICO	
OBJETO	BARRACÕES INDUSTRIAIS	ÁREA	2.406,00 m²
PROPOSTA	PLANTA BAIXA	DATA	11-A / 11-A1
PROPOSTA	DOIS VIZINHOS	DATA	SETEM / 2021
PROPOSTA	PARANÁ	DATA	INDICADA