




PROJETO HIDROSANITÁRIO BARRACÃO 01
ESCALA: 1/50

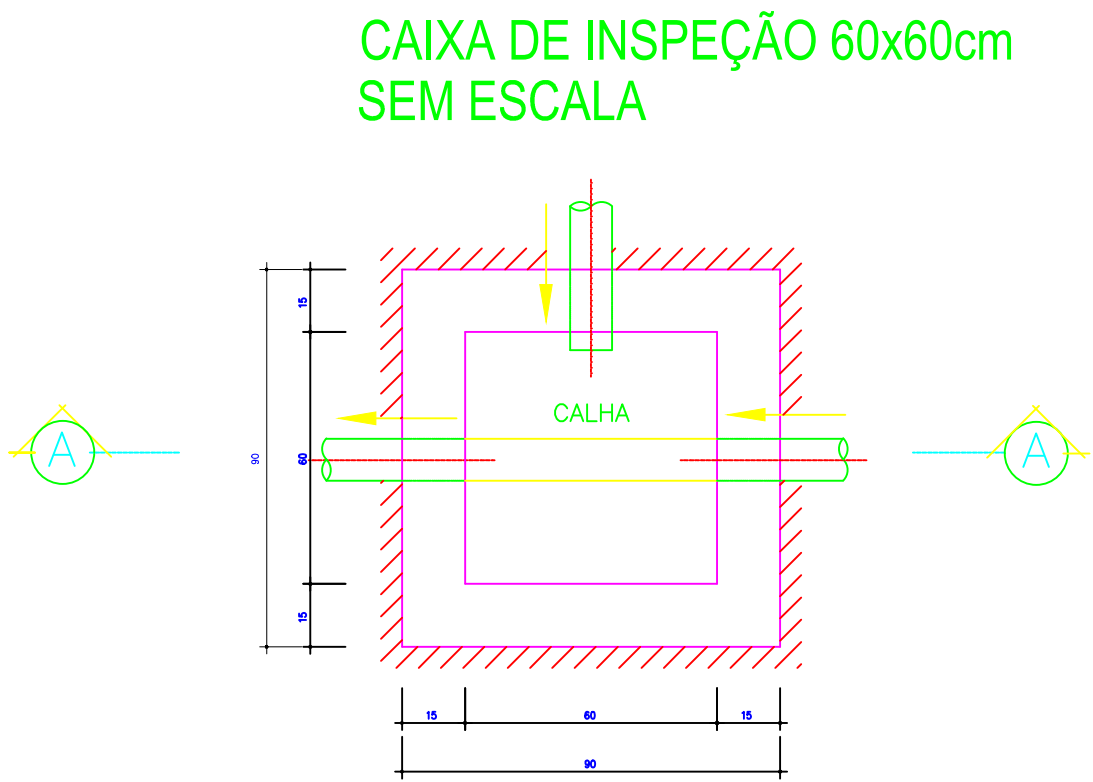

PLANTA

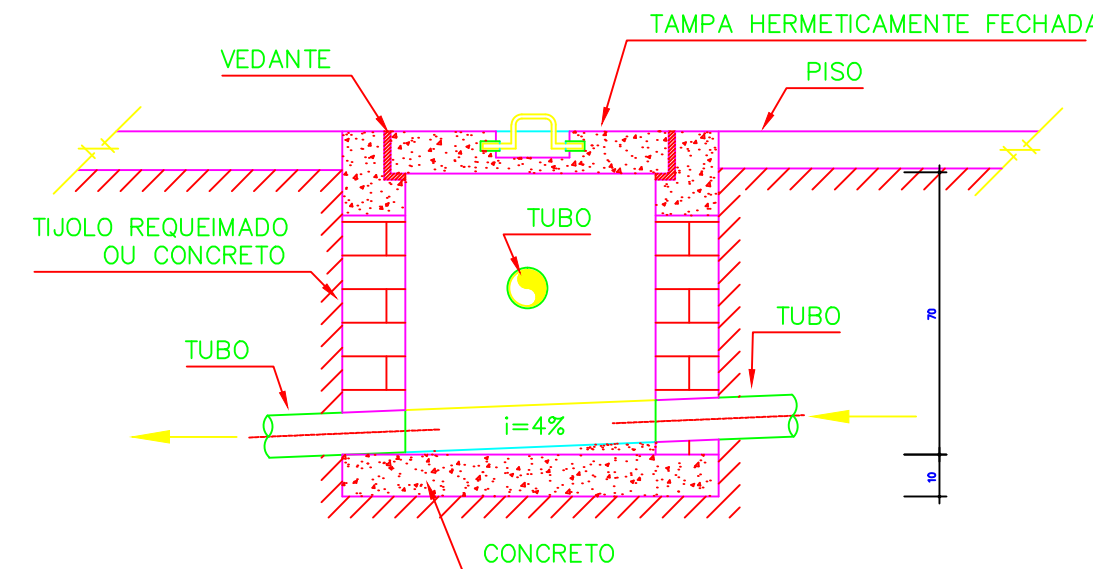

CORTE A-A

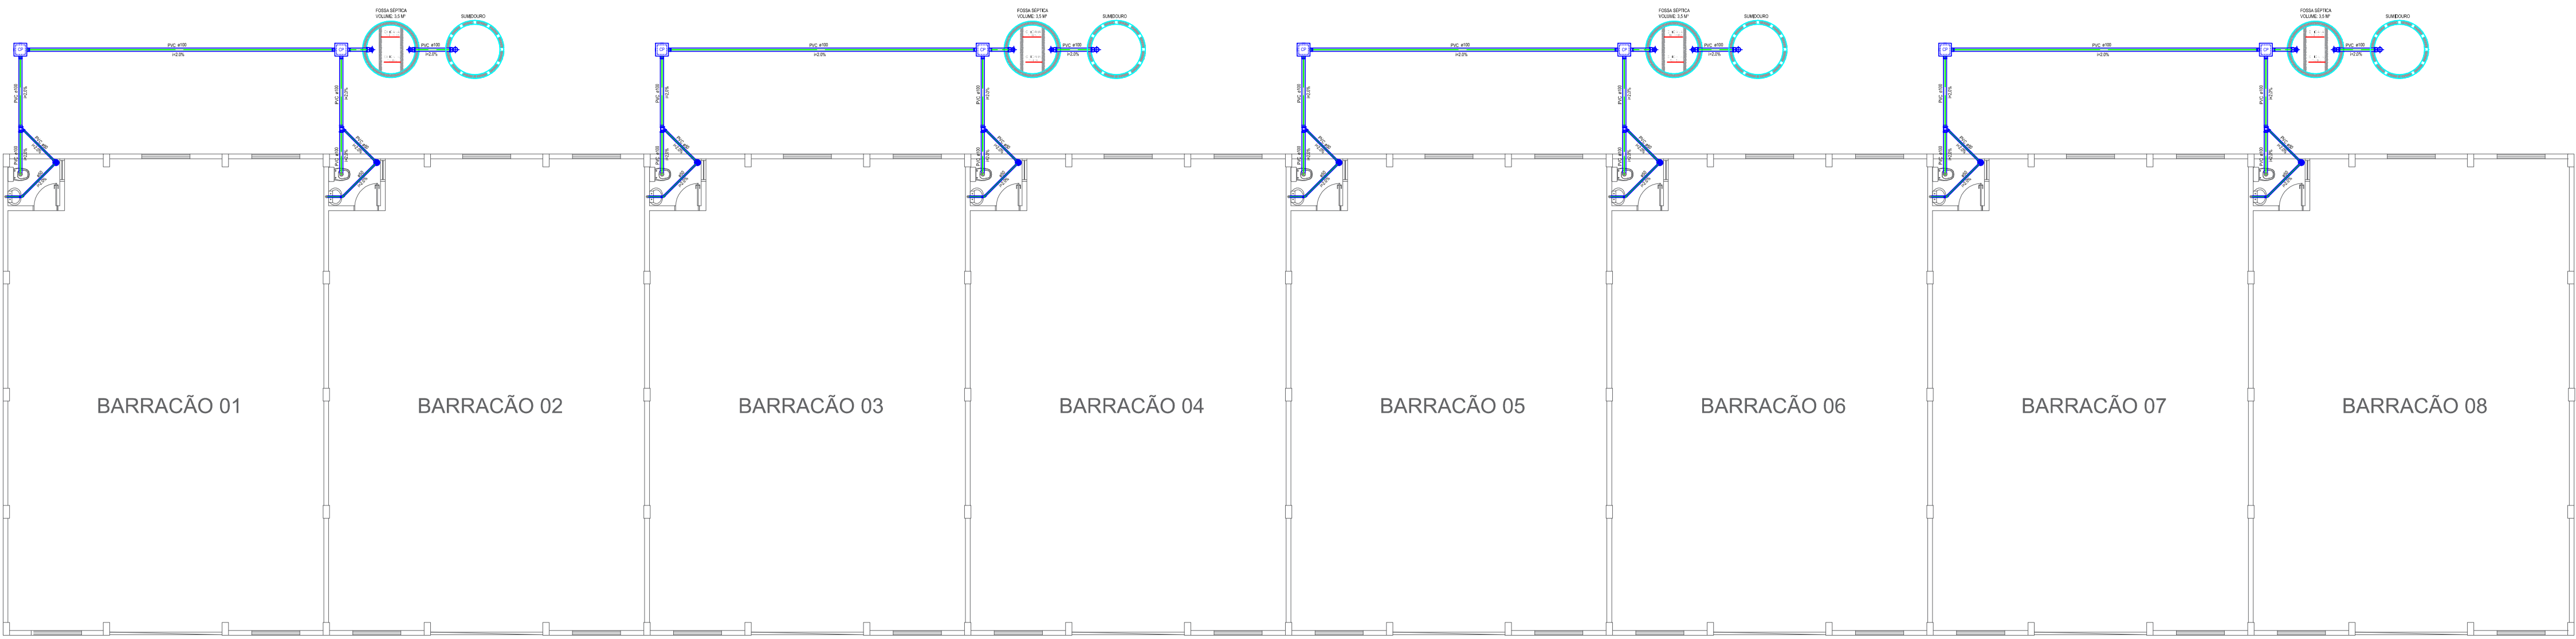

PROJETO HIDROSANITÁRIO BARRACÃO 02
ESCALA: 1/50

LISTA DE MATERIAIS		
CAIXAS		
Caixa de Passagem	15	pç
Caixa Sifonada 150x150x50	15	pç
PVC ACESSÓRIOS		
Sifão de copa p/ pia e lavatório	15	pç
Valvula para Lavatório e Tanque	15	pç
PVC ESGOTO		
Cusva 45° Curta	15	pç
50 mm	15	pç
Cusva 90° Curta	15	pç
100 mm	15	pç
50 mm	15	pç
Junção Simples	15	pç
100 mm - 50 mm	15	pç
Tubo Rígido c/ ponta lisa	75	m
100 mm	190	m
50 mm		

PREFEITURA MUNICIPAL

Administração 2024 / 2025

PROJETO		01 / 01	
ESGOTO			
BARRACÕES INDUSTRIAIS		2.406,50 m²	
PLANTA BAIXA DETALHE CAIXA DE INSPEÇÃO		11-A - 11-A1	GLEBA 22-DV
		SETEM / 2021	INDICADA
AV. BANDEIRANTES, LOTEAMENTO INDUSTRIAL JOSÉ RAMUSKI JUNIOR			
DOIS VIZINHOS	PARANÁ		