



PROJETO HIDRÁULICO BARRACÃO 01  
ESCALA: 1/50

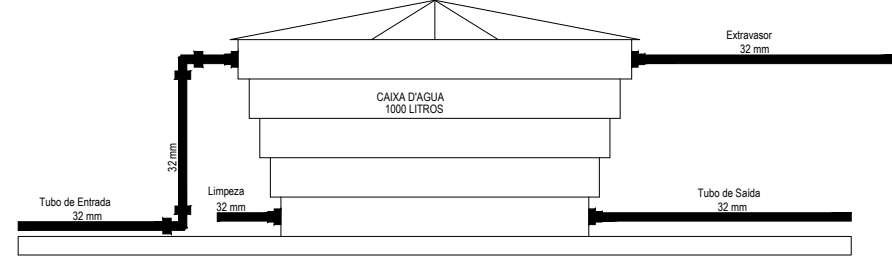


Detalhe Caixa D'Água  
Sem Escala

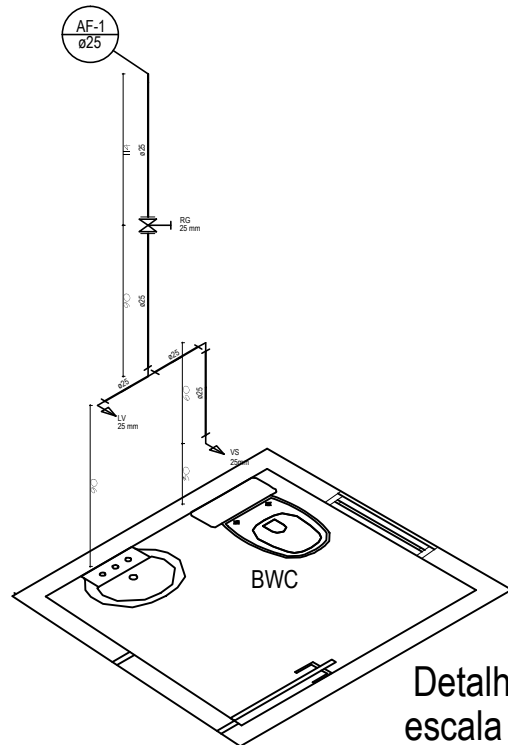

Detalhe H1  
escala 1:25

LEGENDA

- TUBOS DE PVC PARA ÁGUA FRIA SOBRE A COBERTURA
- TUBOS DE PVC PARA ÁGUA FRIA SOB O PISO
- COLUNA DE ALIMENTAÇÃO PREDIAL
- COLUNA DE ÁGUA FRIA
- HIDROMETRO

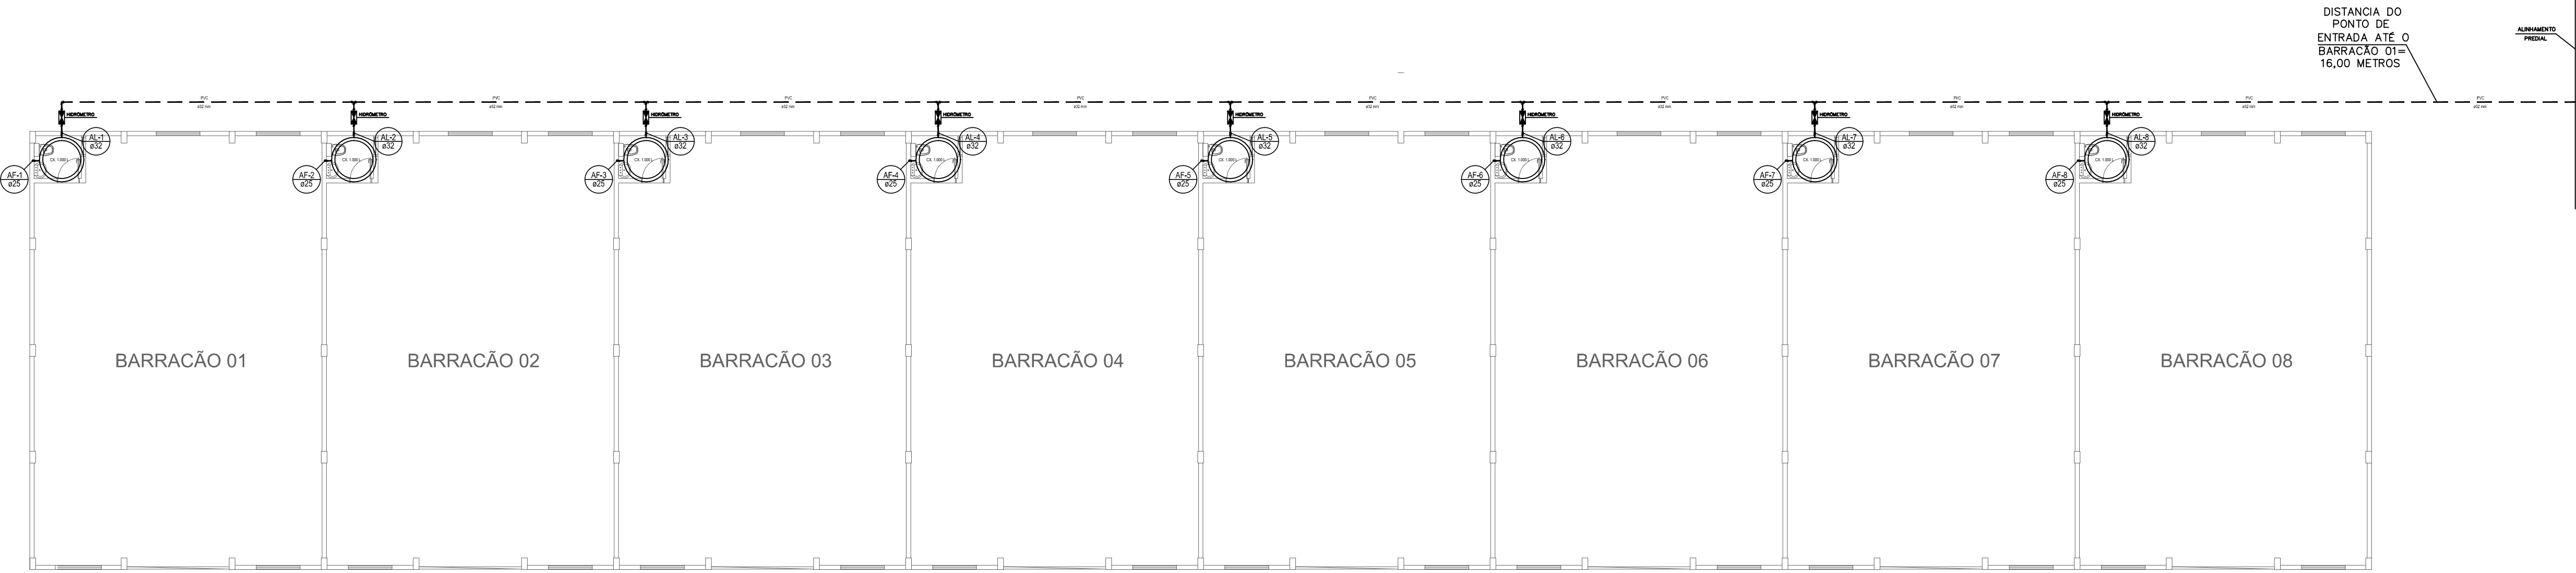

PROJETO HIDRÁULICO BARRACÃO 02  
ESCALA: 1/50

LISTA DE MATERIAIS

CAIXAS	
Caixa D'Água 1000 Litros	15 un
MEDIDRO	
Hidrometro	15 un
PVC CONEXÕES	
Cusva 90° Soldavel	
32 mm	32 pç
25 mm	15 pç
Cusva 90° Roscavel	
25 mm	15 pç
Te	
32 mm	15 pç
Tubo PVC	
32 mm	212,89 m
25 mm	60 m

PREFEITURA MUNICIPAL

Administração 2024 / 2025

ADMINISTRATIVO	RESP. TÉCNICO	PROJETO	01 / 01
		PROJETO	ÁGUA FRIA
BARRACÕES INDUSTRIAIS		ÁREA	2.406,00 m²
PLANTA BAIXA ISOMÉTRICO DETALHE CAIXA D'ÁGUA		DATA	11-A / 11-A1
		DATA	SETEM / 2021
AV. BANDEIRANTES ESQ. COM A RUA A, LOTEAMENTO INDUSTRIAL JOSÉ RAMUSKI JUNIOR		DATA	INDICADA
MUNICÍPIO		ESTADO	PARANÁ
DOIS VIZINHOS			