


PLANTA BAXA BARRACÃO 02
ESCALA: 1/100
A: 1.203,00 m²

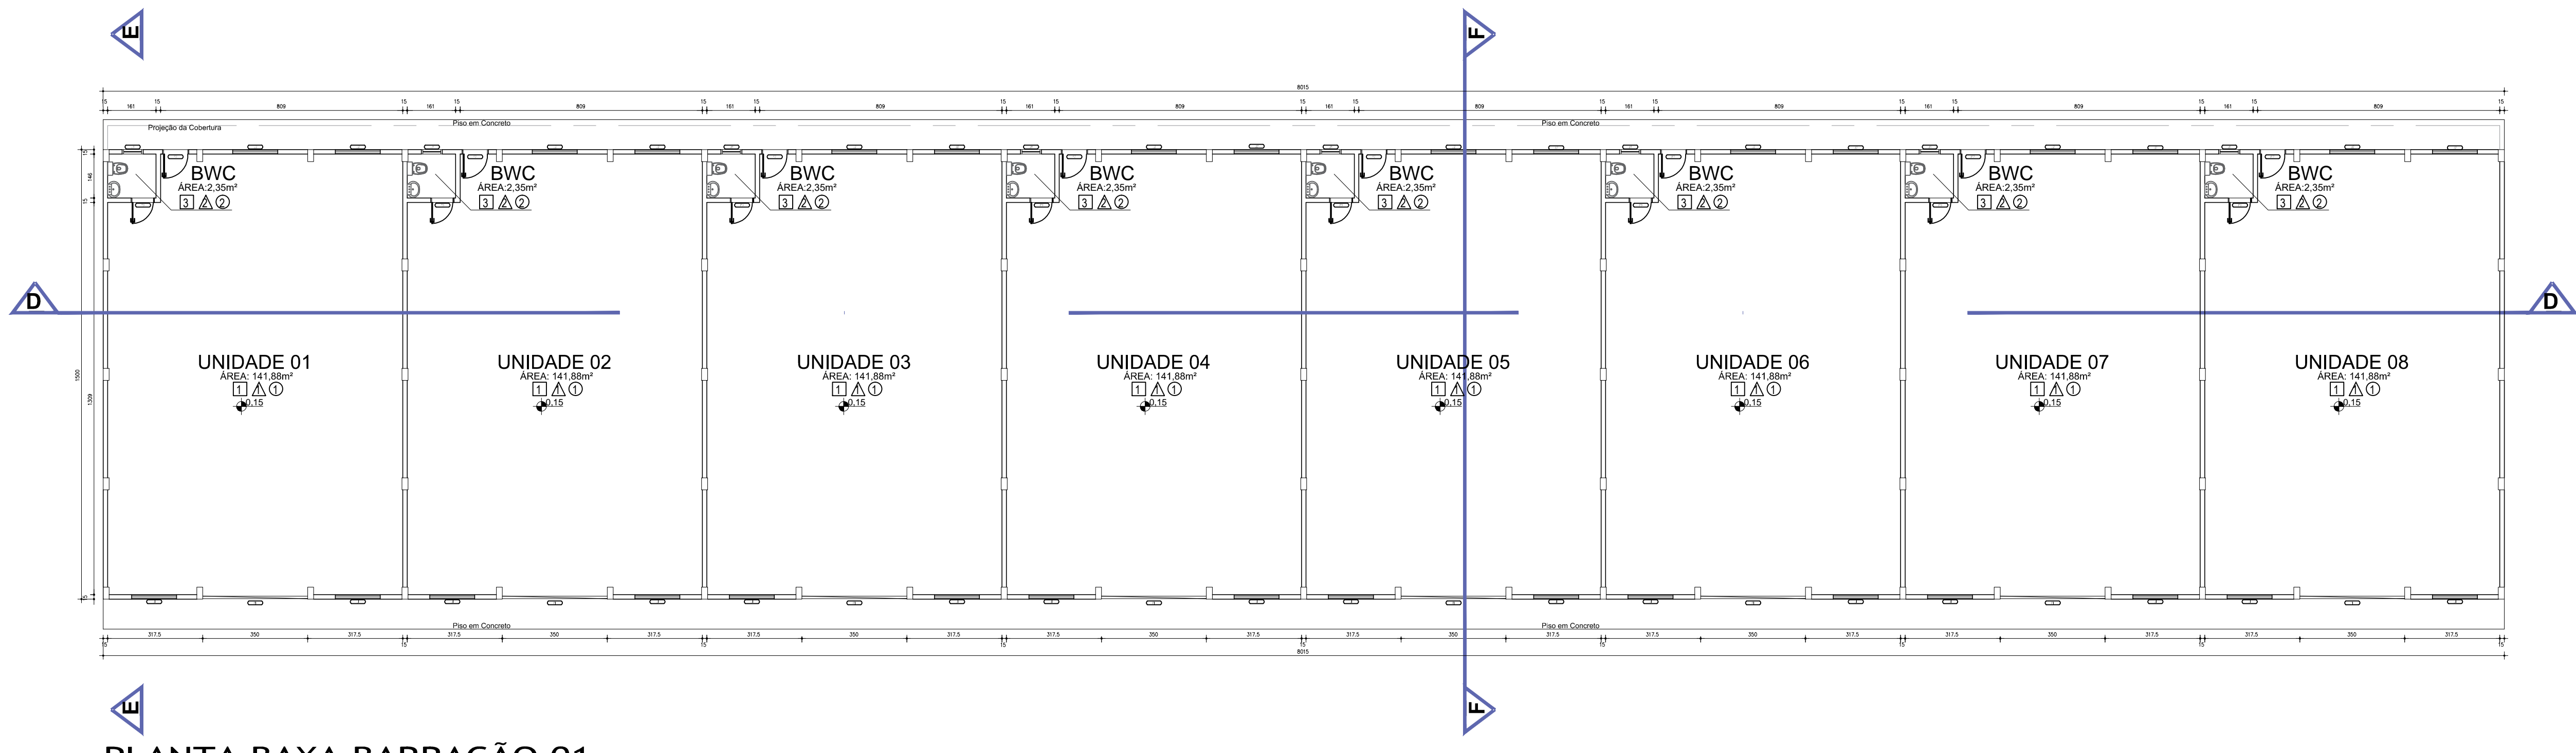

PLANTA BAXA BARRACÃO 01
ESCALA: 1/100
A: 1.203,00 m²

ESPECIFICAÇÕES DE REVESTIMENTOS

PISO

1 - CONCRETO POLIDO COM JUNTAS PLÁSTICAS A CADA 1,20m
3 - CERÂMICA 40x40 cm, PEI 5, COR BRANCO GELO, ANTIDERRAPANTE
6 - BLOCO INTERTRAVADO DE CONCRETO
7 - PEDRA BRITADA
8 - GRAMADO

PAREDE

1 - PINTURA ACRÍLICA
2 - CERÂMICA 20x20 cm, DO PISO AO TETO

TETO

1 - SEM FORRO
2 - LAJE

PLANTA DE SITUAÇÃO
ESCALA: 1/500

PREFEITURA MUNICIPAL

Administração 2021 / 2024

PROPOSTA		01 / 03	
BARRACÕES INDUSTRIAIS		ARQUITETÔNICO	
PLANTA BAIXA		2.406,00 m²	
PLANTA DE SITUAÇÃO		11-A / 11-A1	
AV. BANDEIRANTES, LOTEAMENTO INDUSTRIAL JOSÉ RAMUSKI JUNIOR		GLEBA 22-DV	
DOIS VIZINHOS		PARANÁ	