







PLANTA BAIXA - BARRACÃO 01

SINALIZAÇÃO: CONFORME NPT 020


CÓDIGO	SÍMBOLO	SIGNIFICADO	FORMA E COR	APLICAÇÃO
E5		Extintor de incêndio	Símbolo: quadrado Fundo: vermelho Pictograma: fotoluminescente	Indicação de localização dos extintores de incêndio Dimensões = 179mm x 179mm
S12		Saída de emergência	Símbolo: retangular Fundo: verde Mensagem "SAÍDA" e ou pictograma e ou seta direcional: fotoluminescente, com altura de letra ≥ 65mm e 100mm	Indicação da saída de emergência, com ou sem complementação de pictograma fotoluminescente (seta ou imagem, ou ambos) Dimensões = 159mm x 316mm

OBSERVAÇÃO:

No caso de extintores instalados em pilares, as placas de sinalização dos equipamentos deverão ser instaladas em todas as faces dos elementos.

CONVENÇÕES	
SÍMBOLO	DESCRIÇÃO
	EXTINTOR CARGA DE PÓ ABC
	SINALIZAÇÃO DE EXTINTOR - CONFORME NPT 020
	SINALIZAÇÃO DE SAÍDA - CONFORME NPT 020
	ILUMINAÇÃO DE EMERGÊNCIA BLOCO AUTÔNOMO 30 LÂMPADAS LED DE 2 W - CONFORME


### DETALHE INSTALAÇÃO DE EXTINTOR

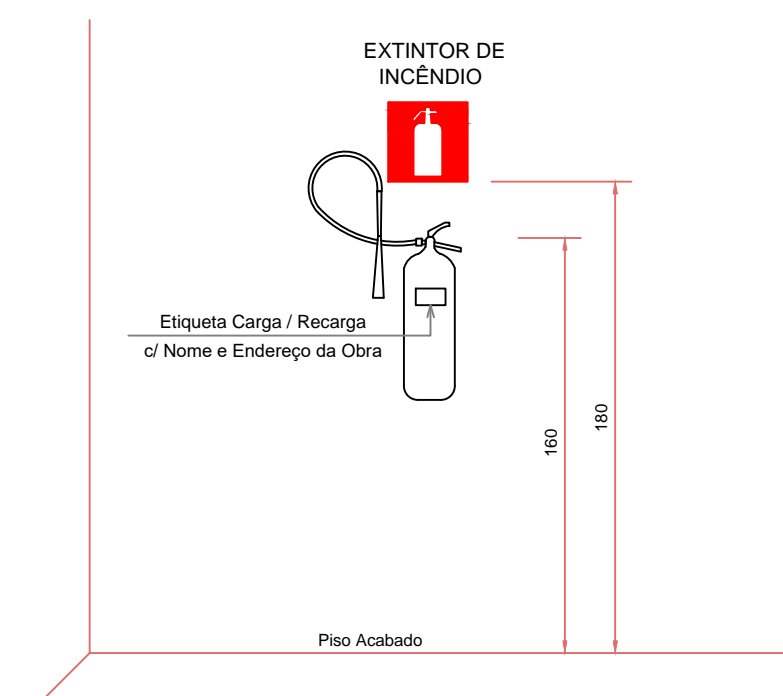

## VISTA GERAL


Sem Escala

DETALHE INSTALAÇÃO SINALIZAÇÃO E ILUMINAÇÃO DE EMERGÊNCIA

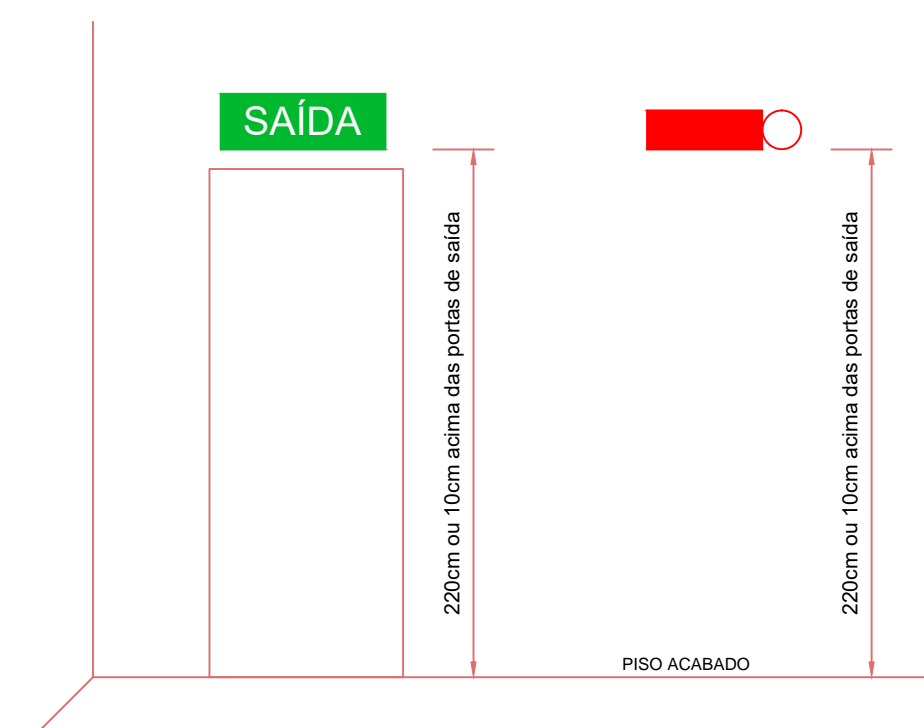


## VISTA FRONTAL

Sem Escala

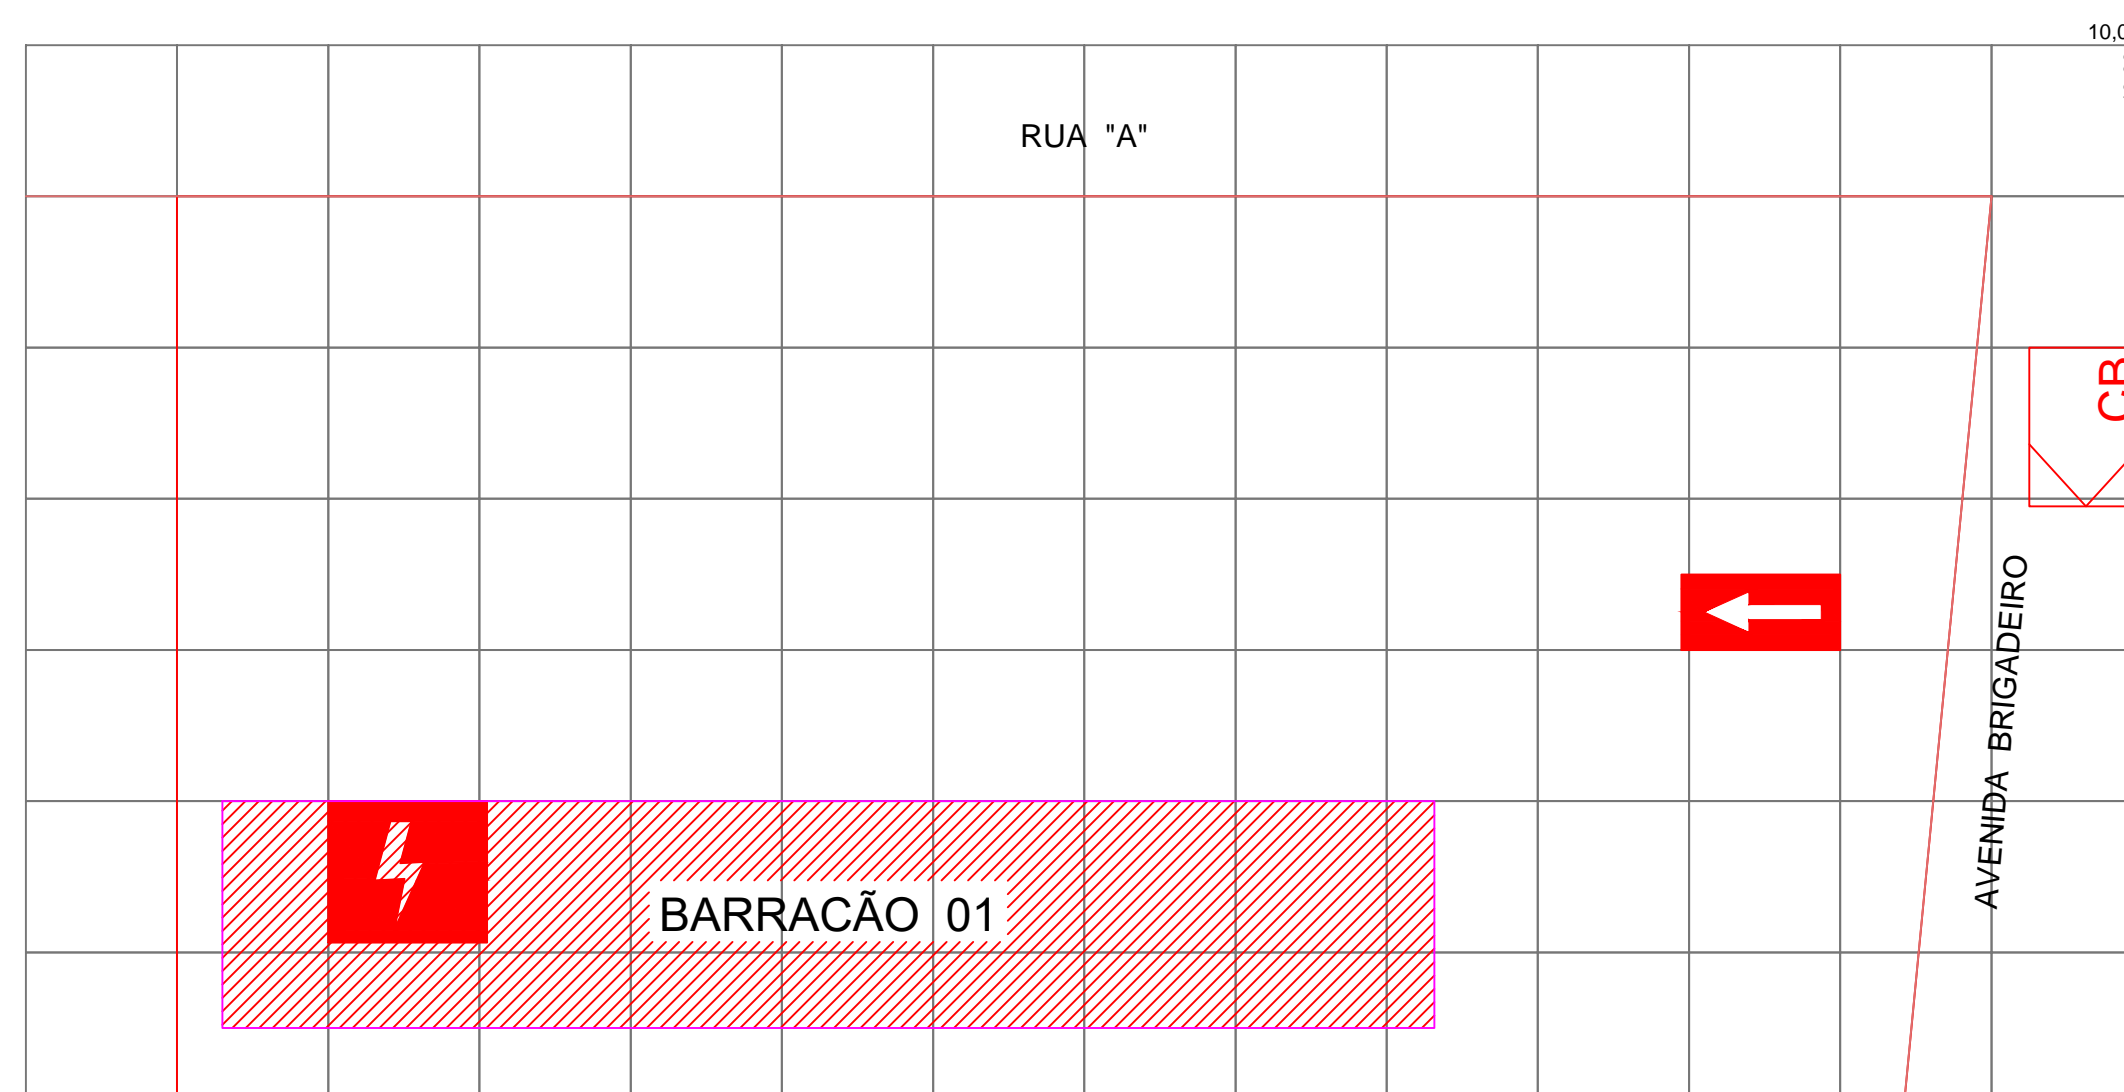

## PLANTA DE RISCO DE INCÊNDIO

Escala 1 / 500

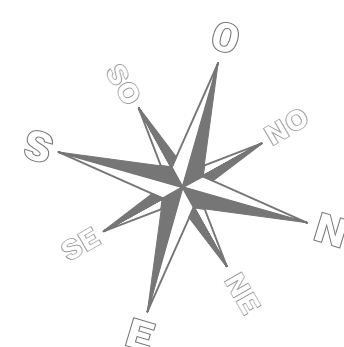

PLANO DE SEGURANÇA CONTRA INCÊNDIO E PÂNICO								
IDENTIFICAÇÃO DA EDIFICAÇÃO E/OU ÁREA DE RISCO								
Pavimento ou Setor	Ocupação	Cl (MJ/m²)	Nº de pavimentos	Pé direito (m)	Área (m²)			
TÉRREO	BARRACÃO	300	01	6,00	1.203,00			
Altura	TIPO I	Risco	RL	Área existente	-			
				Área total	1.203,00 m²			
MEDIDAS DE SEGURANÇA CONTRA INCÊNDIO								
<input checked="" type="checkbox"/> Acesso de viaturas do Corpo de Bombeiros	<input checked="" type="checkbox"/> Iluminação de emergência							
<input type="checkbox"/> Separação entre edificações	<input type="checkbox"/> Alarme de incêndio							
<input type="checkbox"/> Segurança estrutural nas edificações	<input checked="" type="checkbox"/> Sinalização de emergência							
<input type="checkbox"/> Compartimentação horizontal/vertical	<input checked="" type="checkbox"/> Extintores de incêndio							
<input type="checkbox"/> Controle de material de acabamento	<input type="checkbox"/> Hidrantes e mangotinhos							
<input checked="" type="checkbox"/> Saídas de emergência	<input type="checkbox"/> Chuveiros automáticos							
<input type="checkbox"/> Elevador de emergência	<input type="checkbox"/> Resfriamento							
<input type="checkbox"/> Controle de fumaça	<input type="checkbox"/> Espuma							
<input type="checkbox"/> Plano de emergência	<input type="checkbox"/> Brigada de incêndio							
RESERVATÓRIOS	Interior	-	Superior	-	RTI	-	SPK	-
HISTÓRICO DE ATUALIZAÇÃO/SUBSTITUIÇÃO DO PSCIP								
Data	Discriminação da atualização/substituição				Nº do PSCIP			
Obra/Endereço								
BARRACÃO INDUSTRIAL 01								
Avenida Bandeirantes - Loteamento Industrial José Ramunski Junior - Dois Vizinhos - Pr.								
Área	Ocupação	PARA USO DO CBMPR						
1.203,00 m²	INDUSTRIAL / I-1							
Prancha	Conteúdo da Prancha							
01 / 01	PLANTA DE RISCO DE INCÊNDIO PLANTA BAIXA DETALHES							
Proprietário	MUNICÍPIO DE DOIS VIZINHOS CNPJ: 76.205.640/0001-08							
Escala	Responsável Técnico	Data						
Indicada	RAUL ZANELLA Engº Civil - CREA PR. 136.200/D	07 / 03 / 2022						