


OBS: LEVANTAMENTO FEITO
AFARTIR DA BASE CARTOGRÁFICA
DO MUNICÍPIO

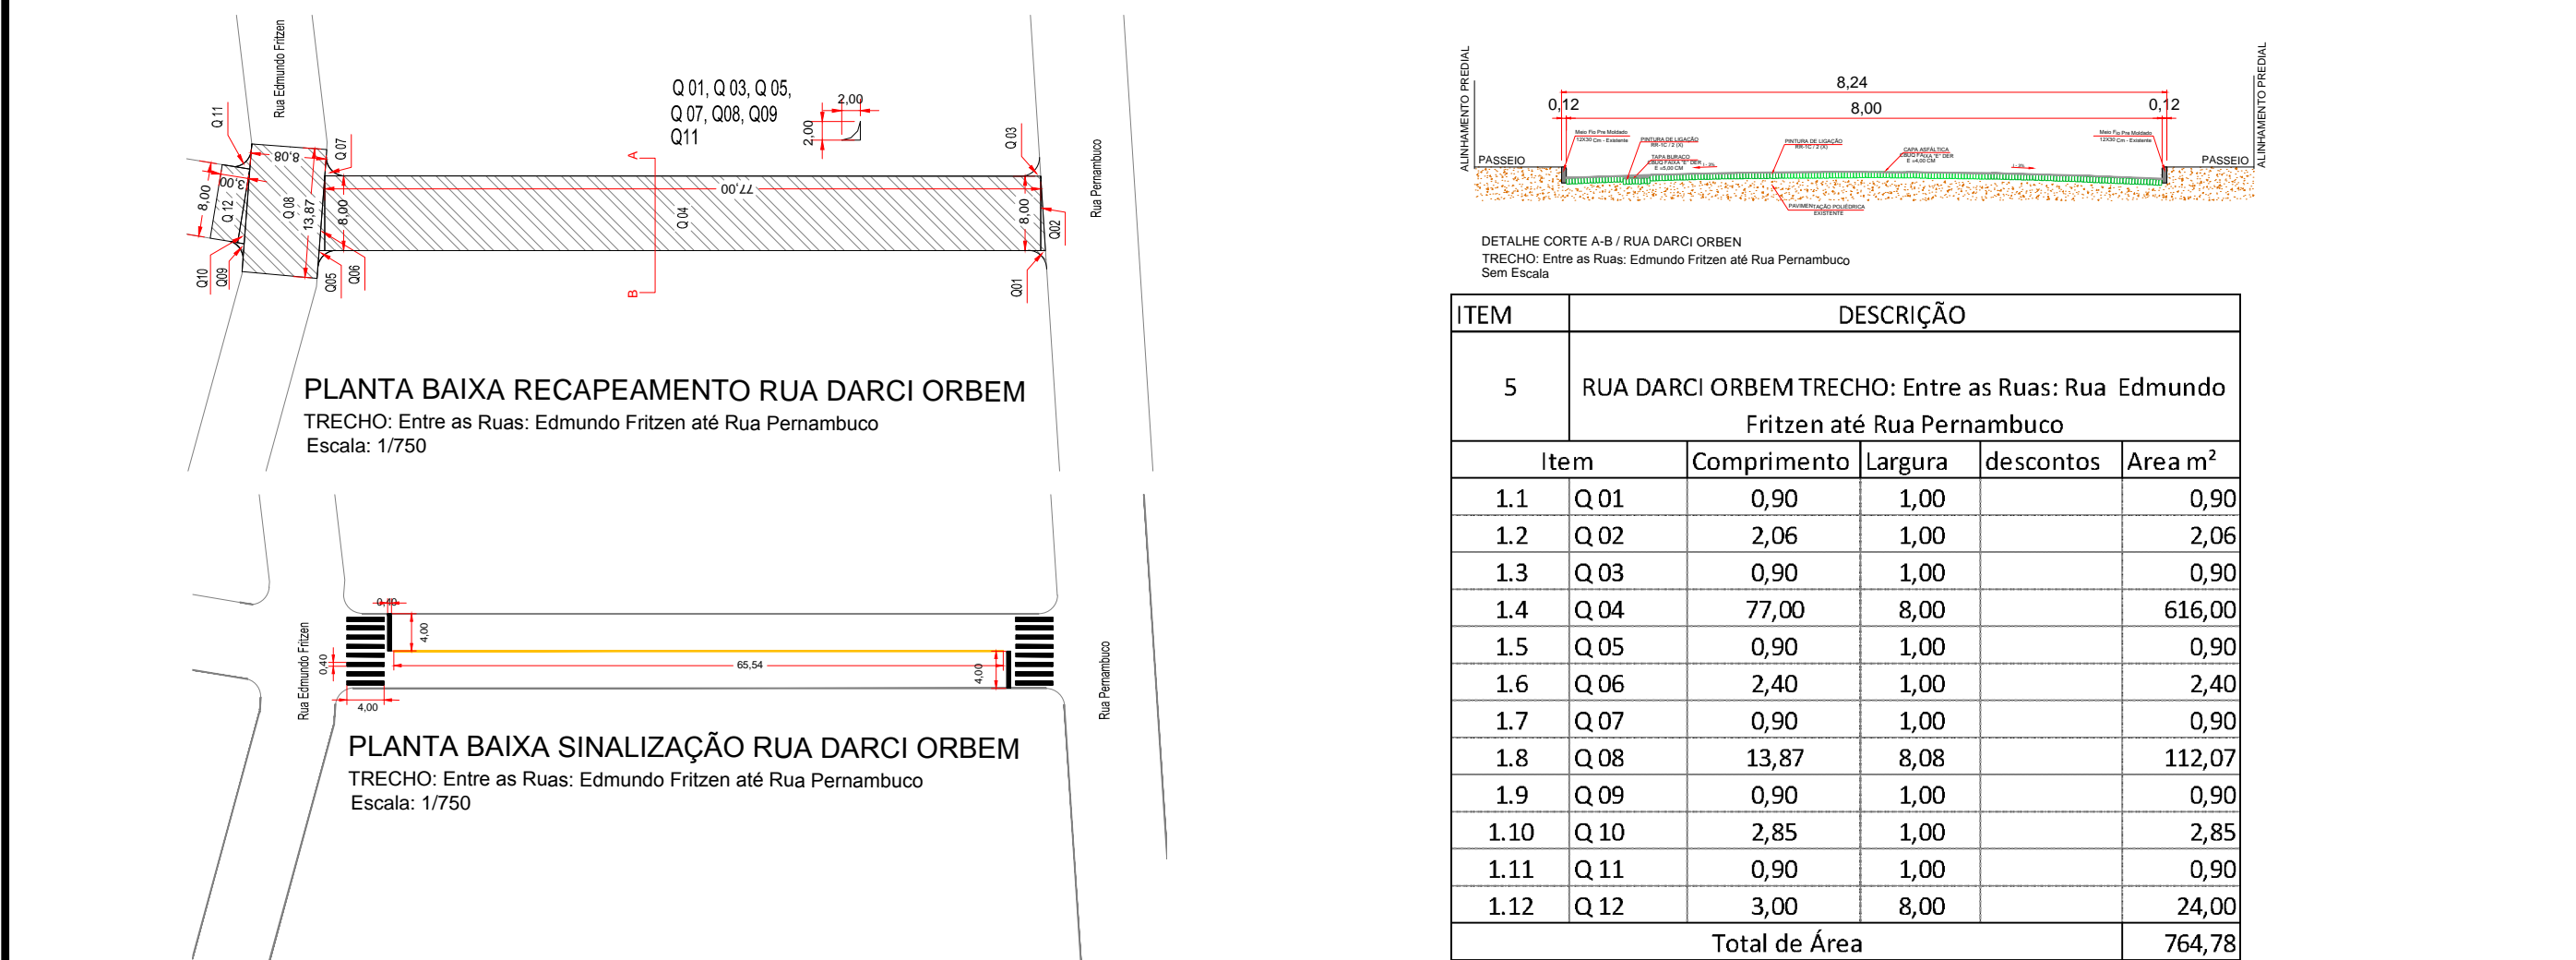

PREFEITURA MUNICIPAL

Administração 2017 / 2020

ADMINISTRAÇÃO	RESP. TÉCNICO	PRANCHA
		03/06
OBRA		URBANISMO
RECAPEAMENTO ASFÁLTICO		ÁREA 28.531,18 m²
ESPECIFICAÇÕES		DATA Fevereiro 2020
PLANTA BAIXA - PAVIMENTAÇÃO QUADRO DE ÁREAS PERFIL TRANSVERSAL		LOTE QUADRA
LOCAL: RUA FREI ALFREDO JOÃO LAZZAROTO RUA VALDEMAR KOERICH RUA DARCI ORBEM		ESCALA INDICADO
MUNICÍPIO DOIS VIZINHOS	ESTADO PARANÁ	ARQUIVO