




PLANTA BAIXA
Esc: 1/50

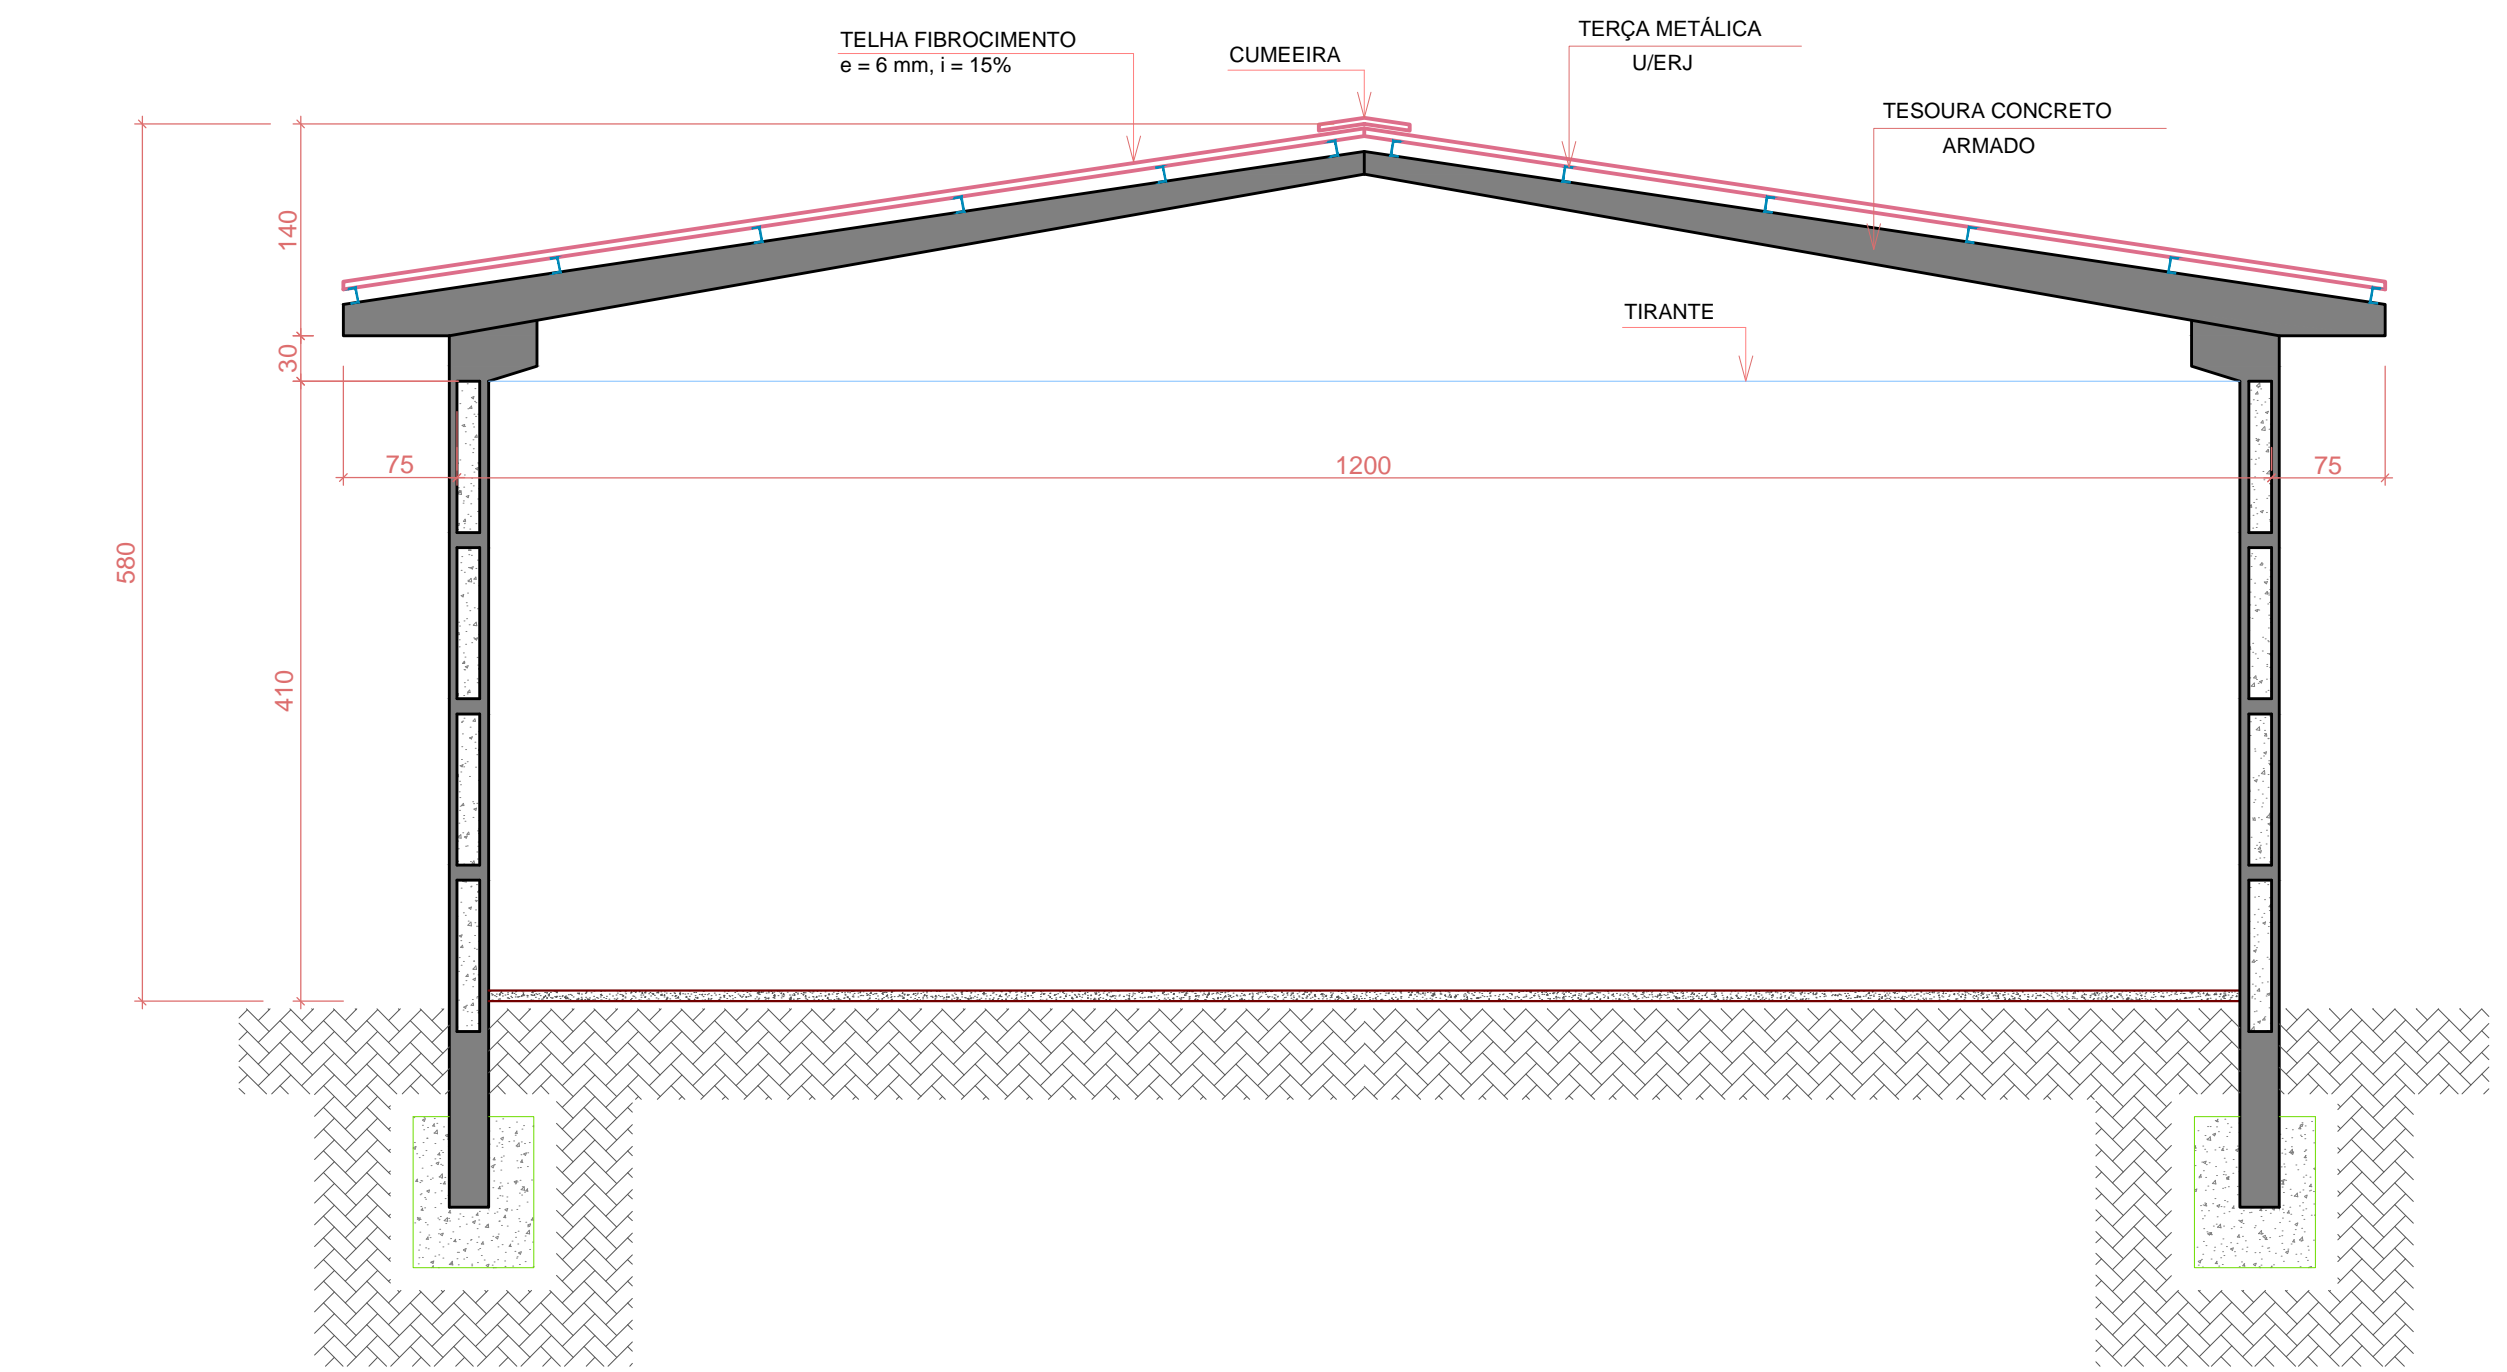

CORTE
Esc: 1/50

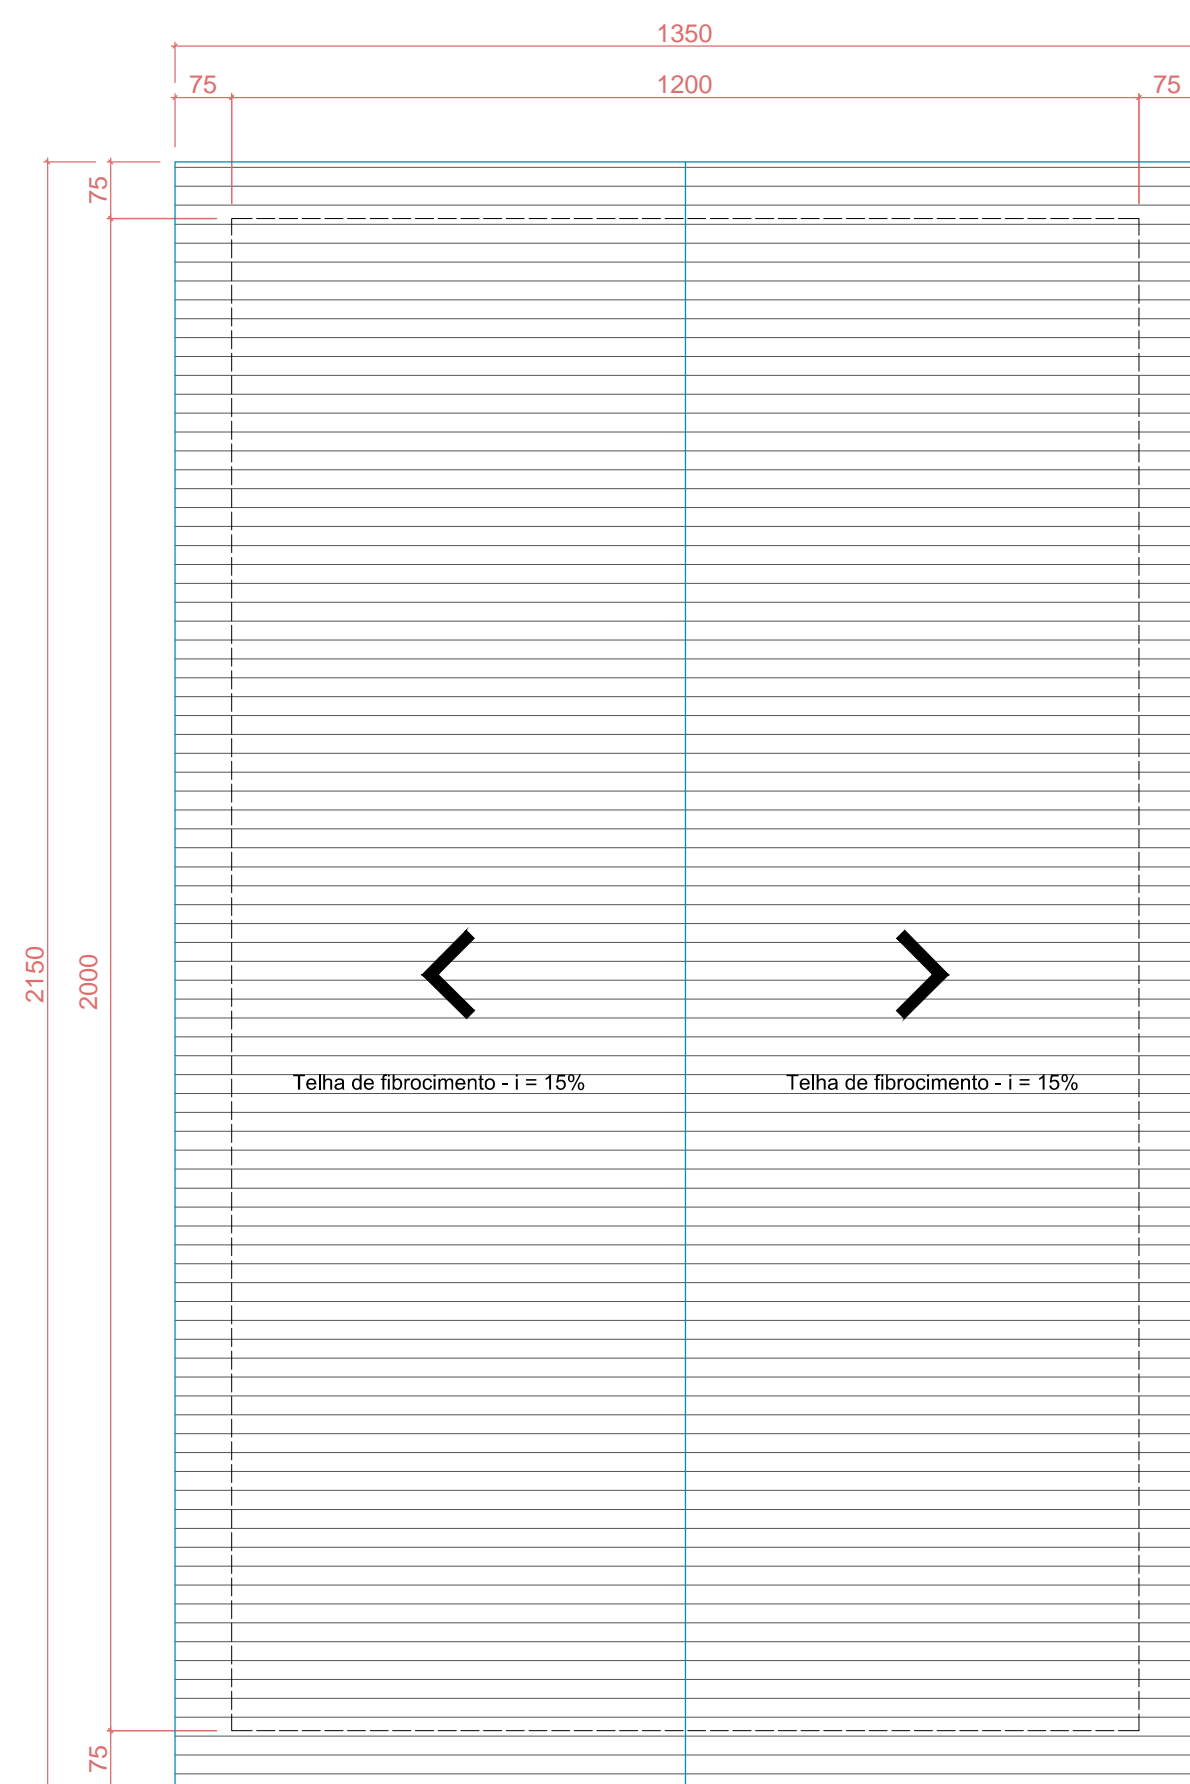

PLANTA DE COBERTURA
Esc: 1/100

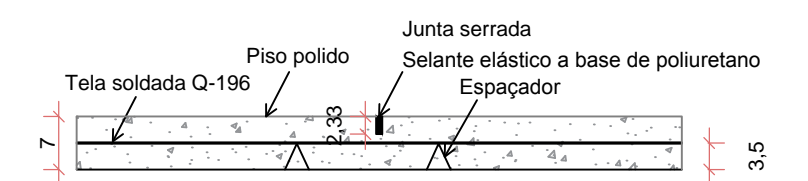

DETALHE
Esc: 1/10

PREFEITURA MUNICIPAL			
Administração 2017 / 2020			
ADMINISTRAÇÃO		PRANCHAS	
RESP. TÉCNICO		ÚNICA	
OBRA		PROJETO	
CONSTRUÇÃO DE BARRACÃO PRÉ-MOLDADO COM PISO		ARQUITETÔNICO	
ESPECIFICAÇÕES		ÁREA TOTAL	
- PLANTA BAIXA - CORTE		240,00 m²	
LOCAL		DATA	
COMUNIDADE RURAL - LINHA LAMBARÍ		FEVEREIRO / 2020	
MUNICÍPIO		ESCALA	
DOIS VIZINHOS		INDICADA	
ESTADO		ARQUIVO	
PARANÁ			