



PLANTA BAIXA LOCAÇÃO ESTACAS

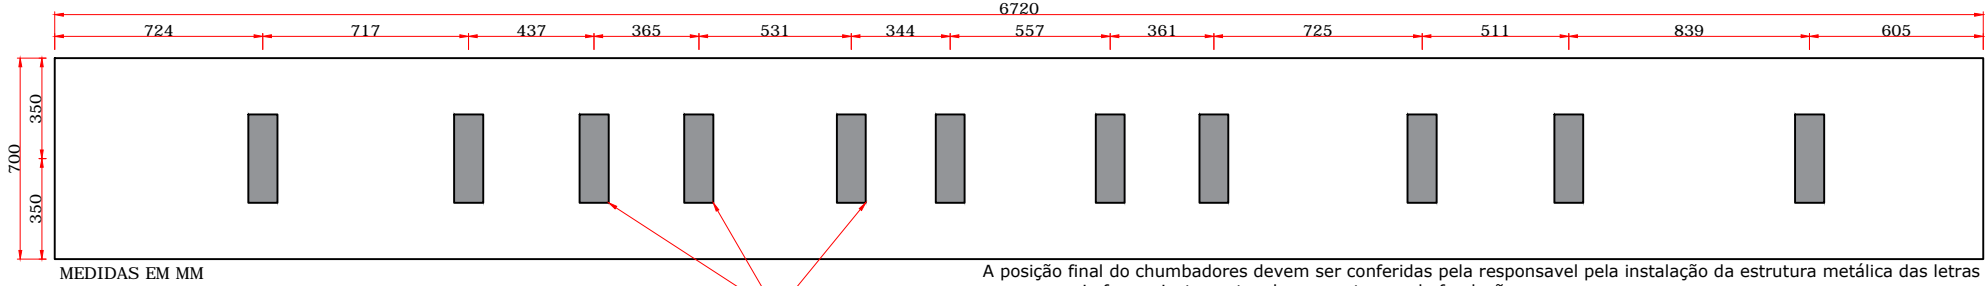


PLANTA BAIXA LOCAÇÃO CHUMBADORES

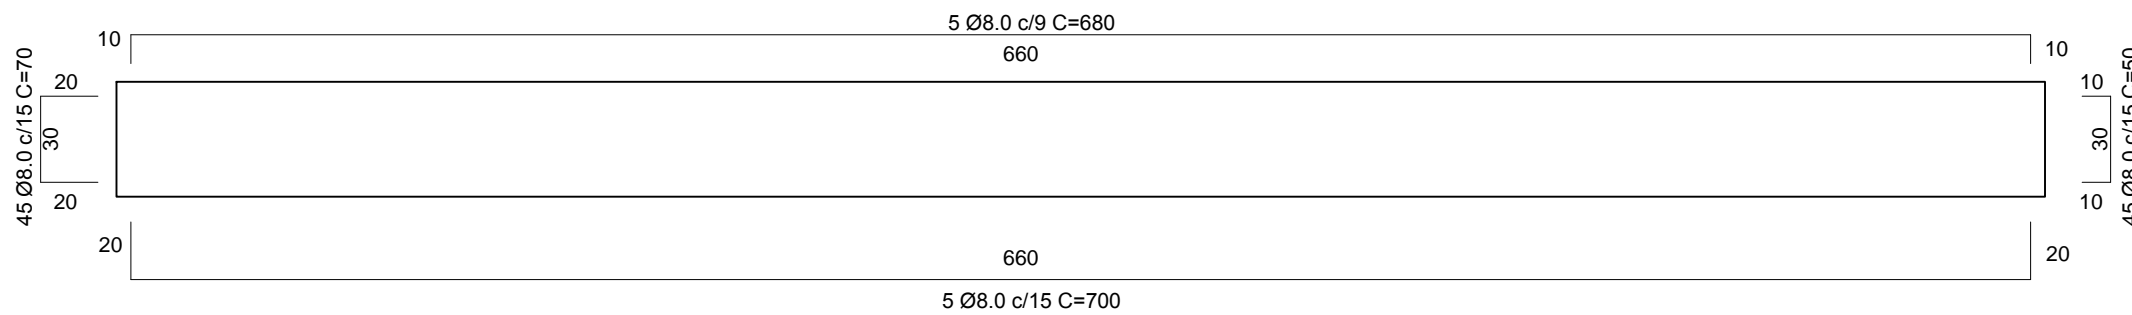

PLANTA ARMADURAS

RESUMO DO AÇO DA FUNDAÇÃO			
ÁÇO	DIAM	C.TOTAL (m)	PESO+10% (kg)
CASO	8.0	123.0	53.35
CABO	5.0	52.0	8.27
PESO TOTAL			
CASO			53.35
CABO			8.27

Escavação: 2.00m³  
Concreto (C-20) = 1.87 m³  
Forma: 5.90 m²

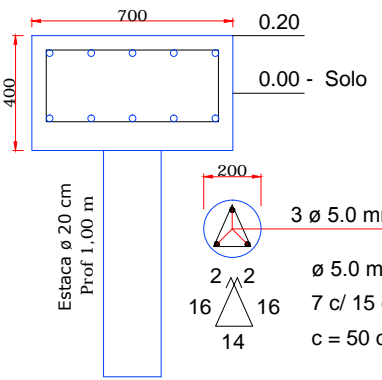

# PREFEITURA MUNICIPAL

Administração 2017 / 2020

ADMINISTRAÇÃO	RESP. TÉCNICO	PRANCHAS
		02/02
		PROJETO
OBRA		ÁREA
TOTEM DECORATIVO		
ESPECIFICAÇÕES		DATA
PLANTA BAIXA - BASE FUNDAÇÃO DETALHAMENTOS		Junho / 2020
LOCAL		LOTE
URBANO		QUADRA
		ESCALA
		SEM ESCALA
REINO	ESTADO	ARQUIVO
DOIS VIZINHOS	PARANÁ	