
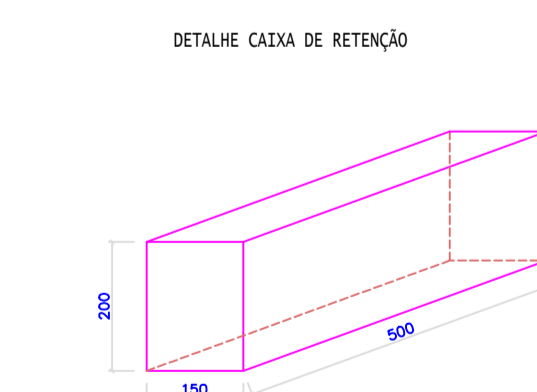


### PLANTA DE LOCALIZAÇÃO

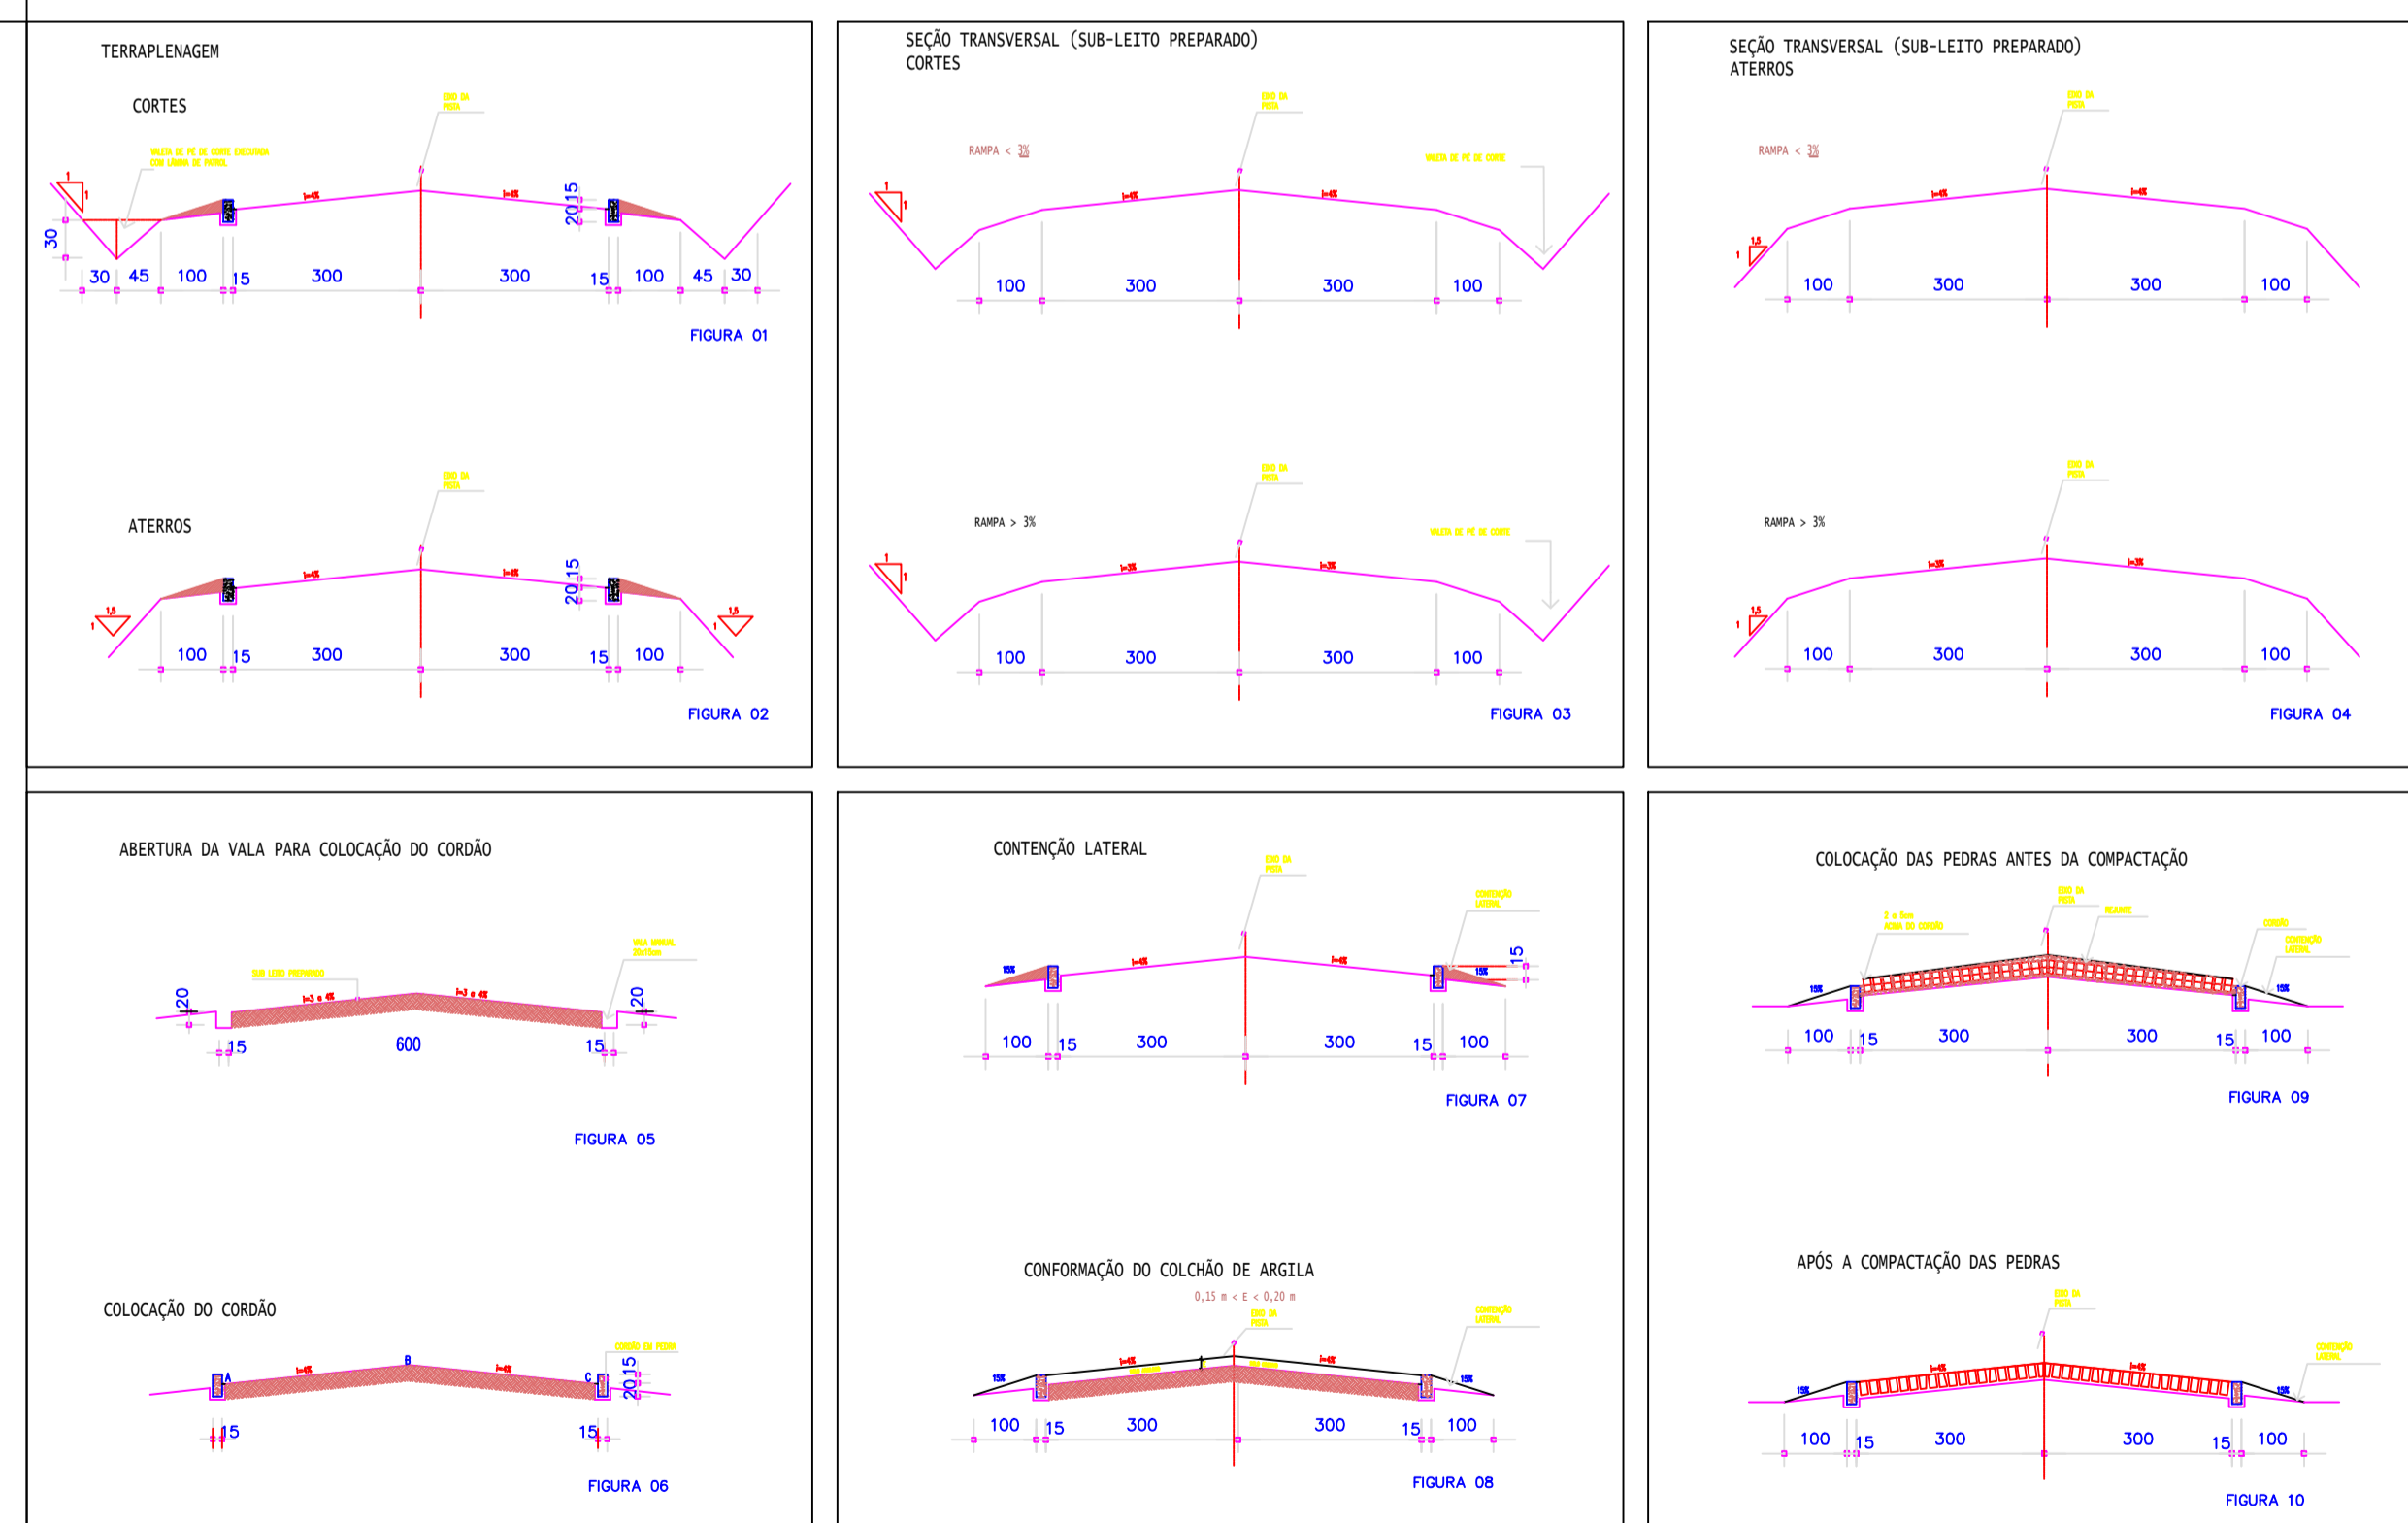

**LEGENDA**

LARGURA: 2,00 METROS

ALTURA: 2,00 METROS

COMPRIMENTO: 5,00 METROS

***DETALHES CONSTRUTIVOS DO PAVIMENTO E CAIXA DE RETENÇÃO***  
 ESCALA: 1:100

PREFEITURA MUNICIPAL	
Administração 2021 / 2024	
IDENTIFICAÇÃO	PRINCIPAIS
PROJETO	ÚNICA
ÁREA	
DESCRIÇÃO	Locação
PAVIMENTAÇÃO POLIÉDRICA FAZENDA MAZURANA-TRECHO 03	
DATA	Janeiro / 2021
LOCAL	QUADRA
PERÍMETRO RURAL	ESCALA
MUNICÍPIO	ESTADO
DOIS VIZINHOS	PARANÁ