



Guard rail metálico

Sem escala

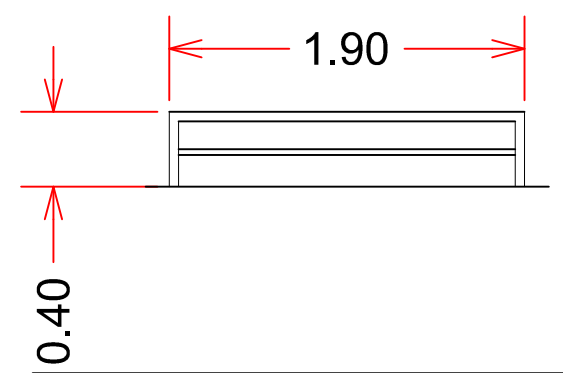


Guard rail metálico

Sem escala

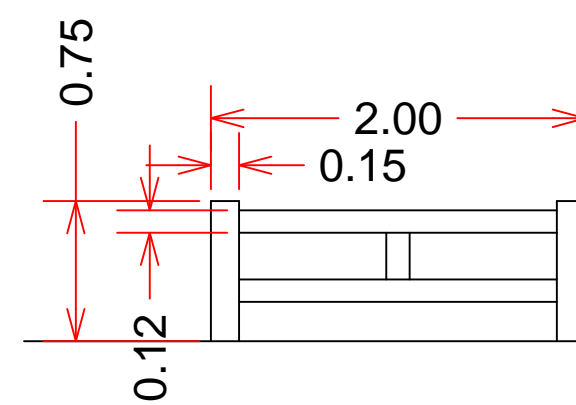


Guard rail de concreto

Sem escala

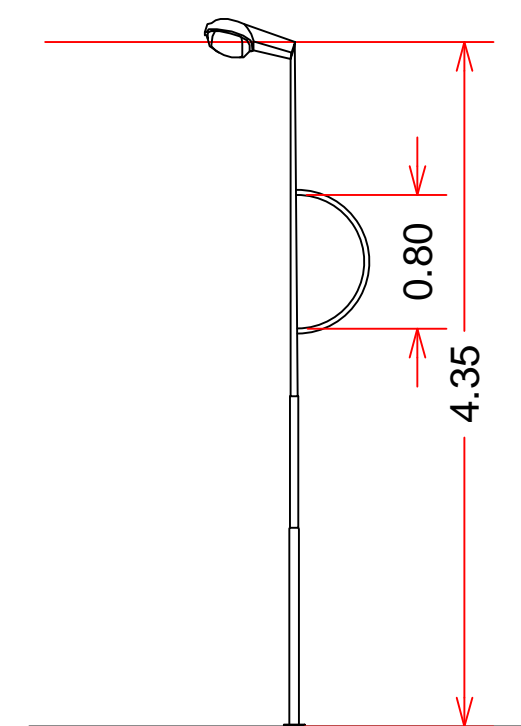

Detalhe das luminárias

Sem escala

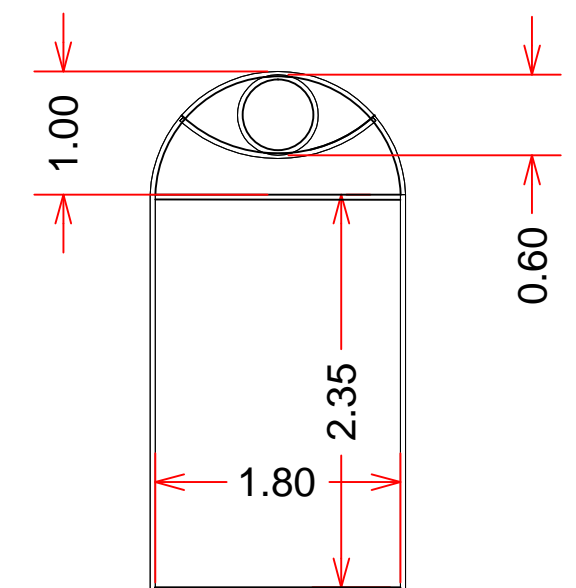


Arcos das passarelas

Sem escala

Arcos laterais

4 Unidades

Escala 1/75

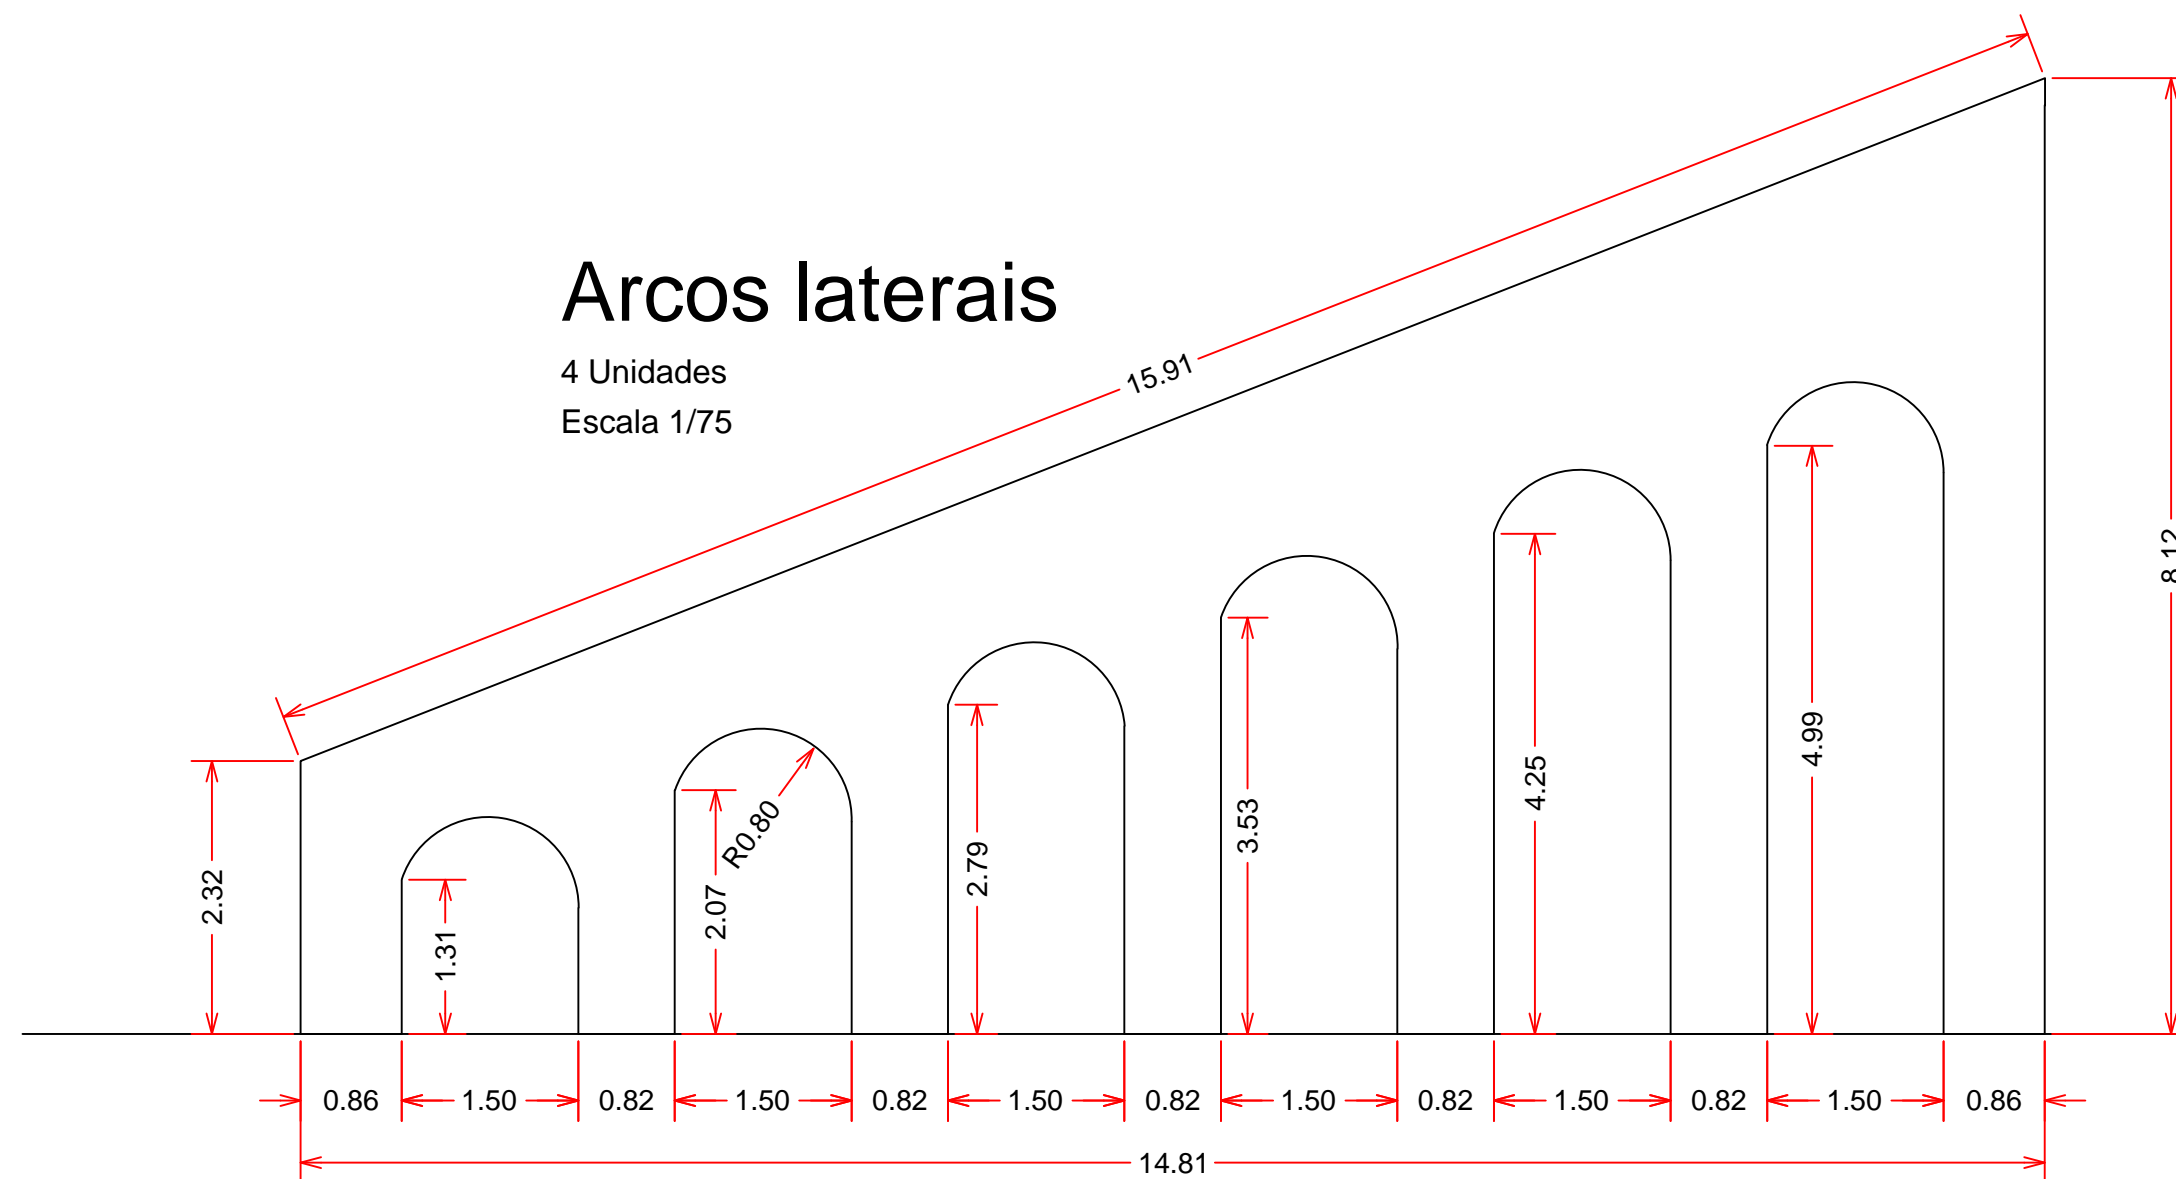

PREFEITURA MUNICIPAL

Administração 2021 / 2024

ADMINISTRAÇÃO	RESP. TÉCNICO	PRANCHA	02/02
		PROJETO	URBANÍSTICO
OBRA	REFORMA DO PORTAL DE ACESSO		
ESPECIFICAÇÕES	PLANTA DOS ELEMENTOS		
LOCAL	AV. PRESIDENTE KENNEDY / PR-281		
MUNICÍPIO	ESTADO	ARQUIVO	INDICADA
DOIS VIZINHOS	PARANÁ		