



USINA - 03



USINA - 02

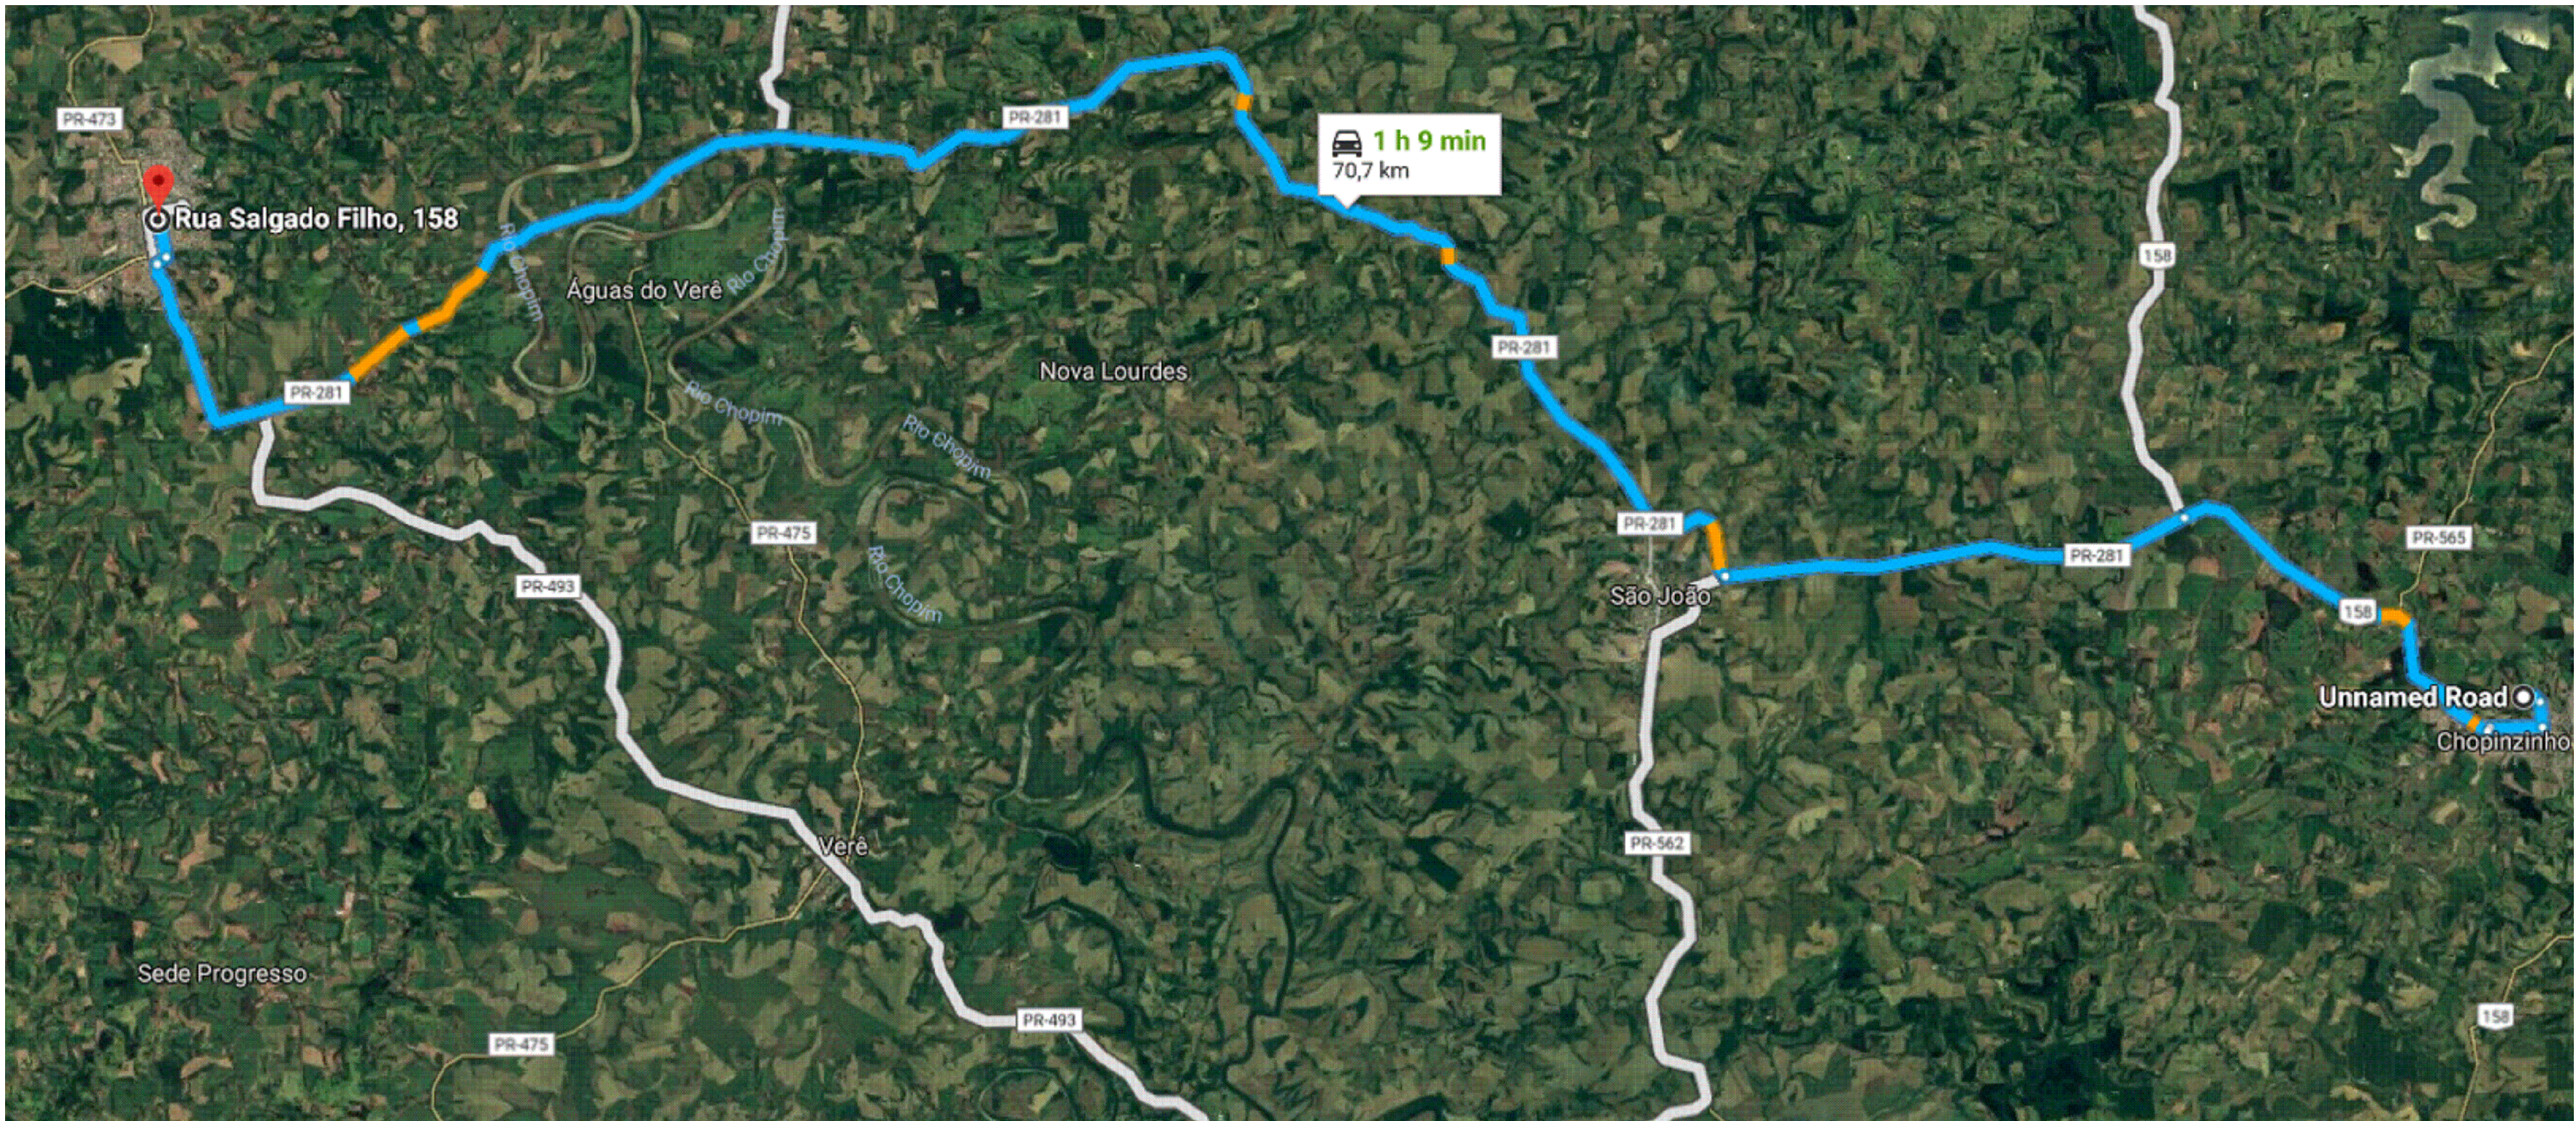

USINA - 01

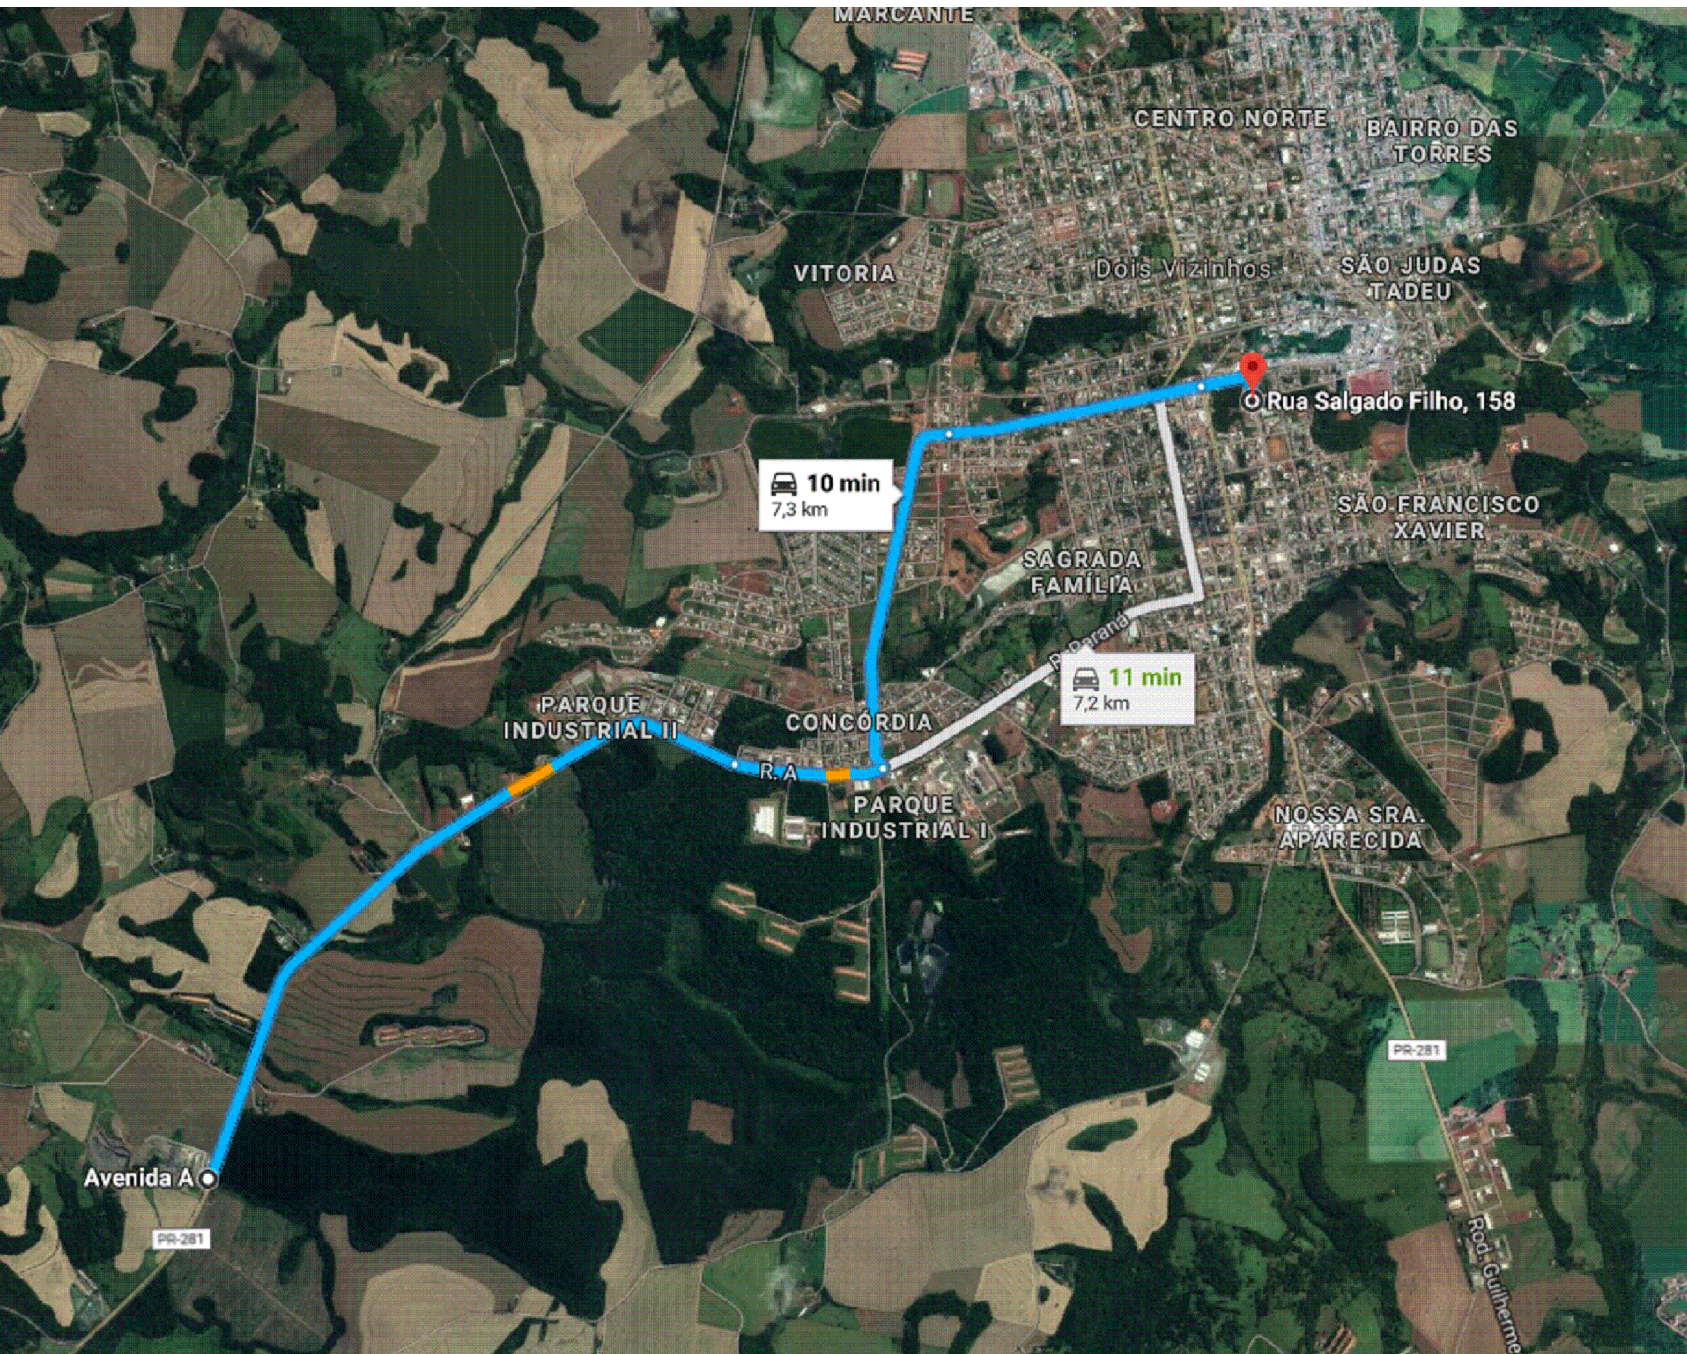

>Usina - 01
Lat: 288867.00 m E
Long: 7146599.00 m S
Endereço: PR 281 - KM 544,5 - Centro, Dois Vizinhos - PR, 85660-000
Distancia de Transporte: 7,30 KM
>Usina - 02
Lat: 300533.00 m E
Long: 7117766.00 m S
Endereço: Rod Pr 566, S/n, Km 5,5 Francisco Beltrão - PR, 85609-350
Distancia de Transporte: 53,20 KM
>Usina - 03
Lat: 346360.52 m E
Long: 7140188.28 m S
Endereço: Rua Diogo A. Feijó S/n Chopinzinho - PR, 85560-000
Distancia de Transporte: 70,7 KM
Distância Média de Transporte = $(7,30+53,20+70,7)/3= 43,73$ KM

PREFEITURA MUNICIPAL				
Administração 2017 / 2020				
ADMINISTRAÇÃO		RESP. TÉCNICO	PRANCHETA	
			01/10	
			PROJETO	
			TRANSPORTE	
OBRA	PROJETO BÁSICO - PAVIMENTAÇÃO ASFÁLTICA		ÁREA	
			10.050,90 m²	
ESPECIFICAÇÕES			DATA	
PLANTA LOCALIZAÇÃO - USINAS CONHECIDAS DISTÂNCIA MEDIA DE TRANSPORTE			Maio /2021	
			LOTE	
			QUADRA	
			ESCALA	
LOCAL	ESTRADA SÃO PEDRO DOS POLONESES TRECHO: Da Rua Zacarias vasconcelos 00 P1 Até Estaca 75 PF Coordenadas Início 294897,00 m E 7151033,00 m S Coordenadas Fim 296252,00 m E 7151060,00 m S			
MUNICÍPIO	ESTADO		ARQUIVO	
DOIS VIZINHOS	PARANÁ			