





QUADRO DE ÁREAS				
ITEM	DESCRIÇÃO			
RUA CLEVELÂNDIA TRECHO: Entre: Av. Pref. Dedi B. Montagner e Final de Rua				
Item	Compr.	Largura	Quant	Área m²
Faixa Pedestres	4,00	0,40	116,00	185,60
Faixa Retenção		0,40	58,00	23,20
Faixa Contínua		0,10	633,10	63,31
Total de Área				272,11

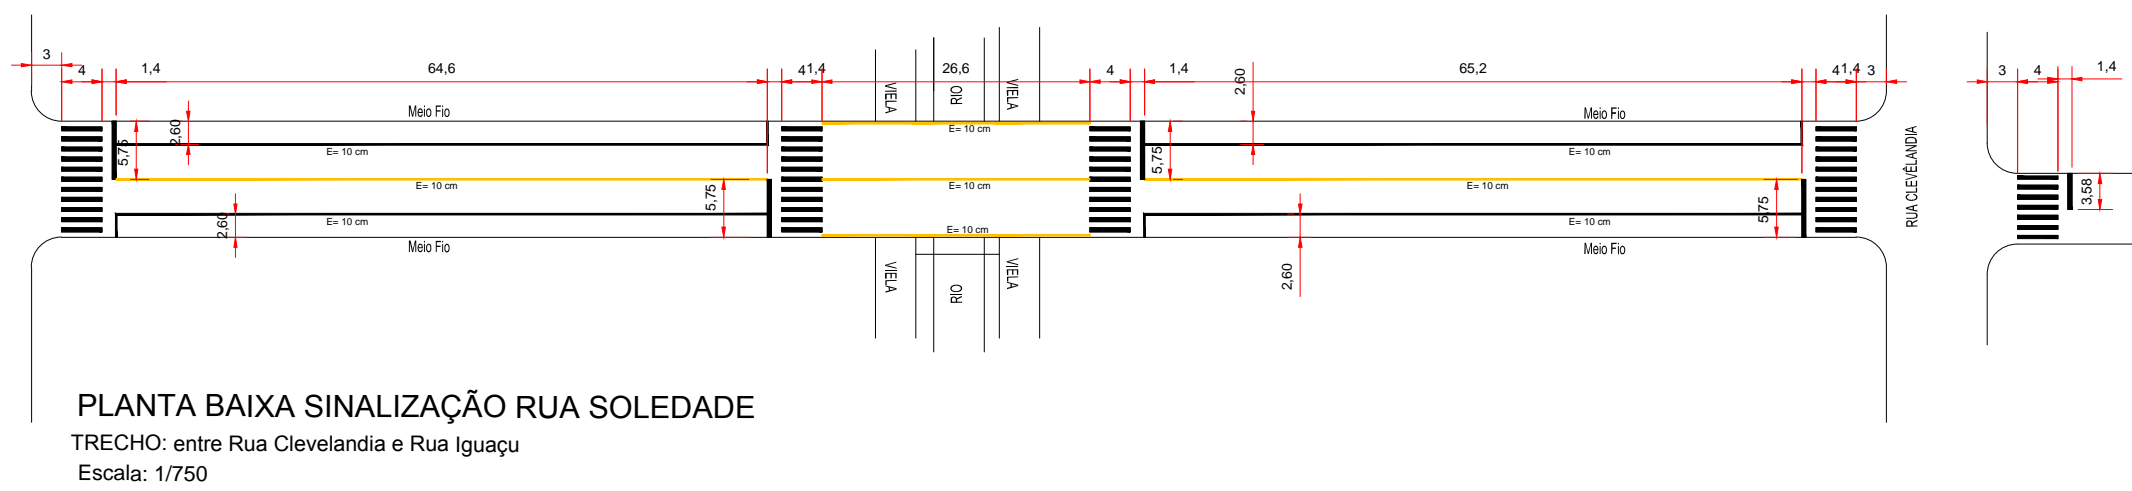



QUADRO DE ÁREAS				
ITEM	DESCRIÇÃO			
	RUA SOLEDADE - TRECHO: Entre: Rua Iguaçu a Rua Clevelândia			
Item	Compr.	Largura	Quant	Área m²
Faixa Pedestres	4,00	0,40	51,00	81,60
Faixa Retenção		0,40	25,58	10,23
Faixa Continua		0,10	479,60	47,96
Total de Área				139,79

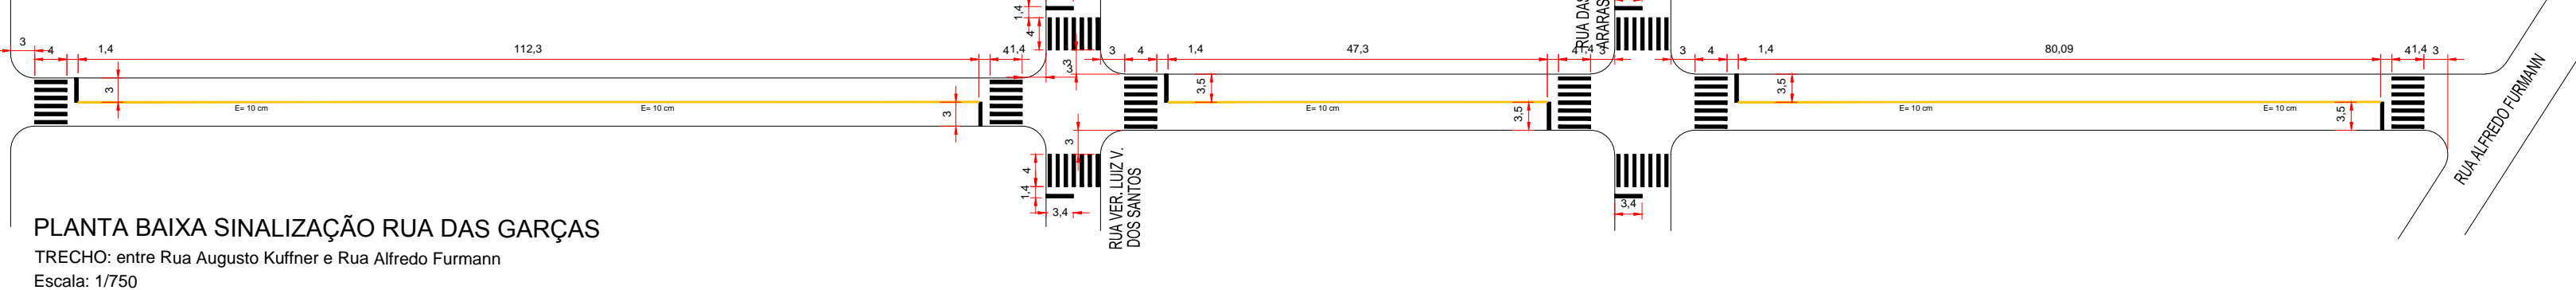


QUADRO DE ÁREAS				
ITEM	DESCRIÇÃO			
RUA DAS GARÇAS - TRECHO: entre R. Augusto K. e R. Alfredo Furmann				
Item	Compr.	Largura	Quant	Área m²
Faixa Pedestres	4,00	0,40	68,00	108,80
Faixa Retenção		0,40	33,60	13,44
Faixa Contínua		0,10	239,69	23,97
Total de Área				146,21

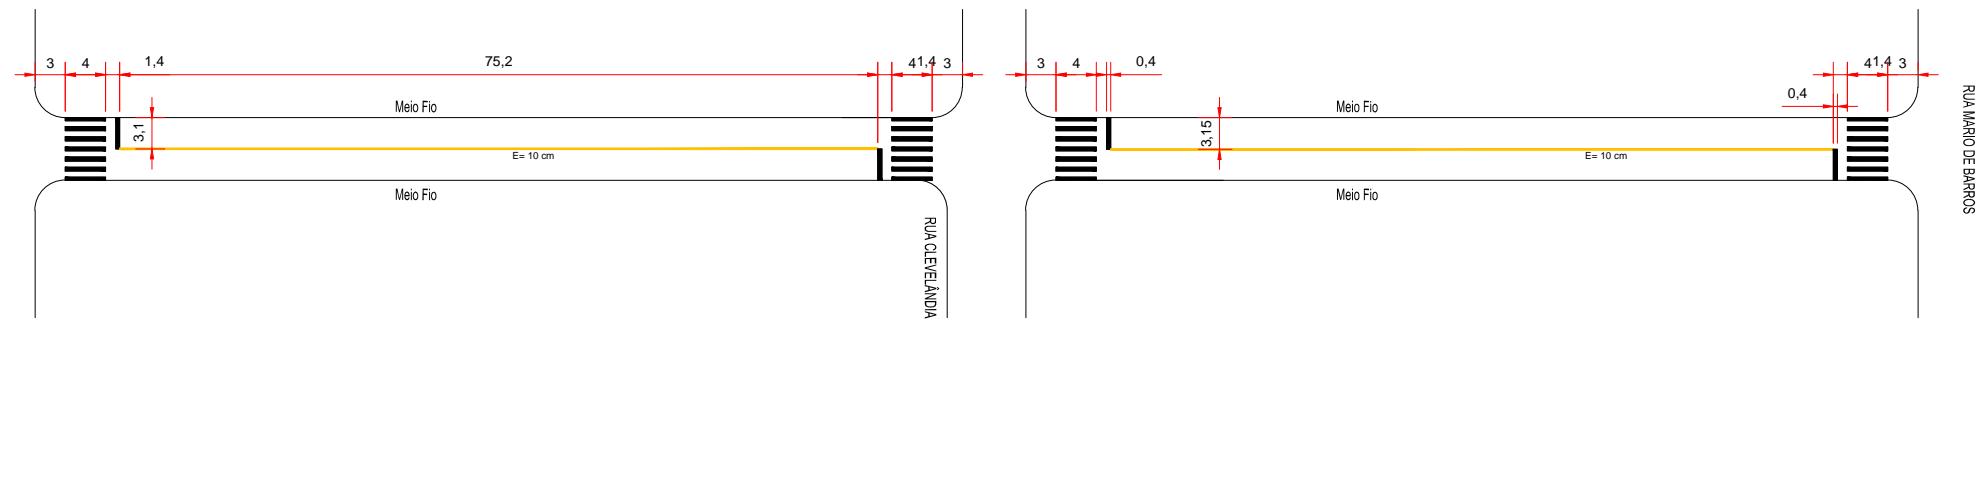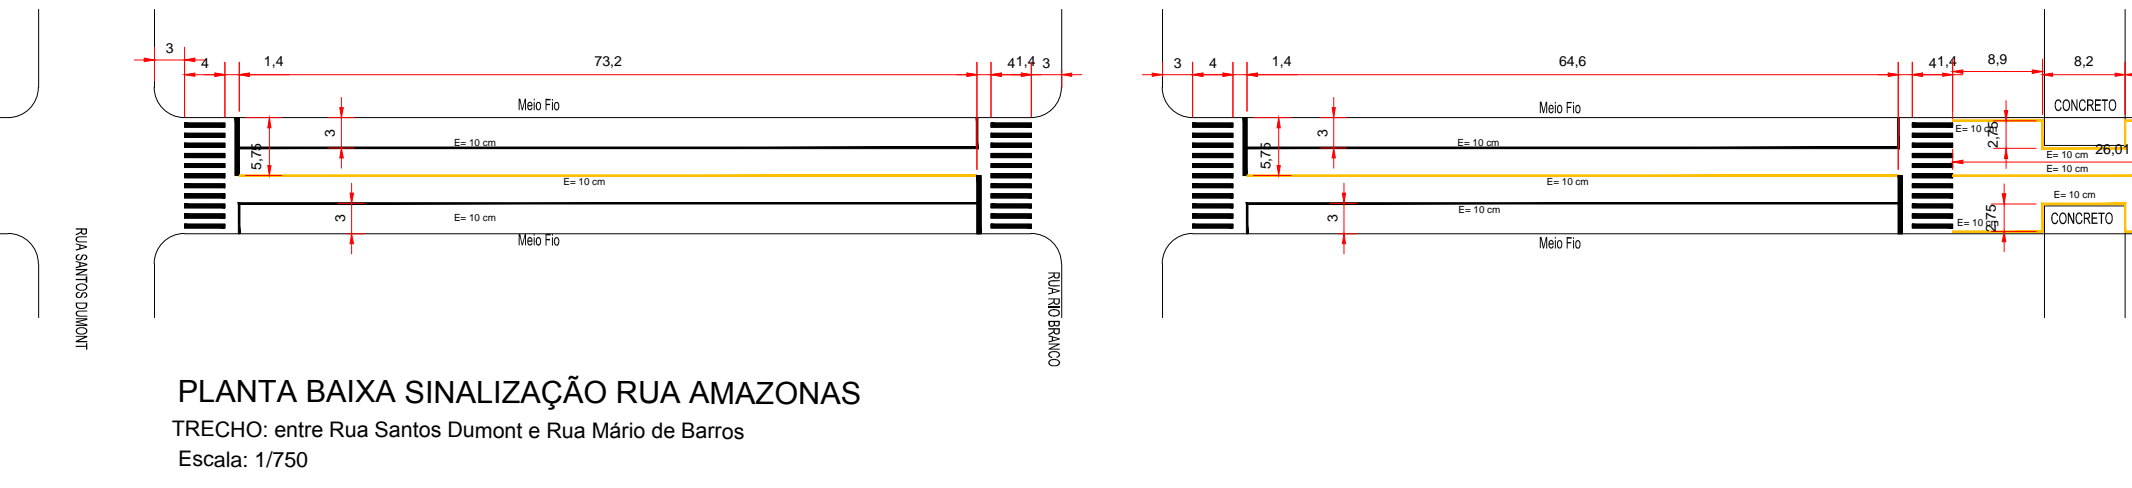


QUADRO DE ÁREAS				
ITEM	DESCRIÇÃO			
RUA AMAZONAS - TRECHO: Entre: R. Santos Dumont e R. Mário de Barros				
Item	Compr.	Largura	Quant	Área m²
Faixa Pedestres	4,00	0,40	94,00	150,40
Faixa Retenção		0,40	47,00	18,80
Faixa Contínua		0,10	838,69	83,87
Total de Área				253,07

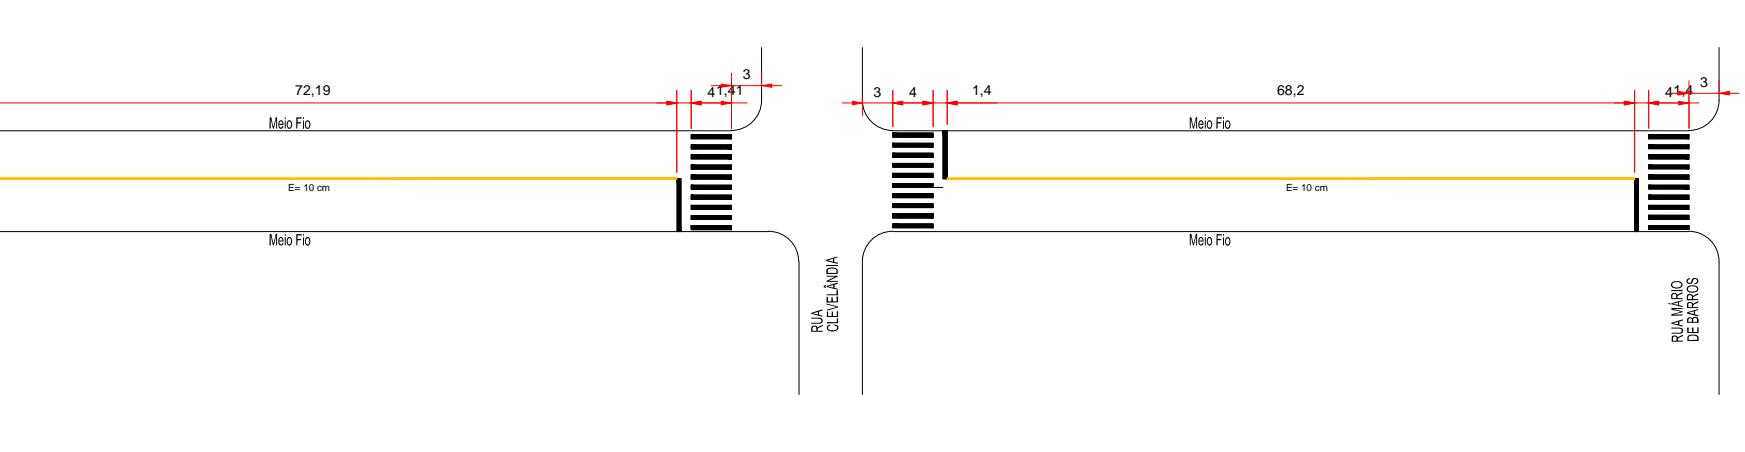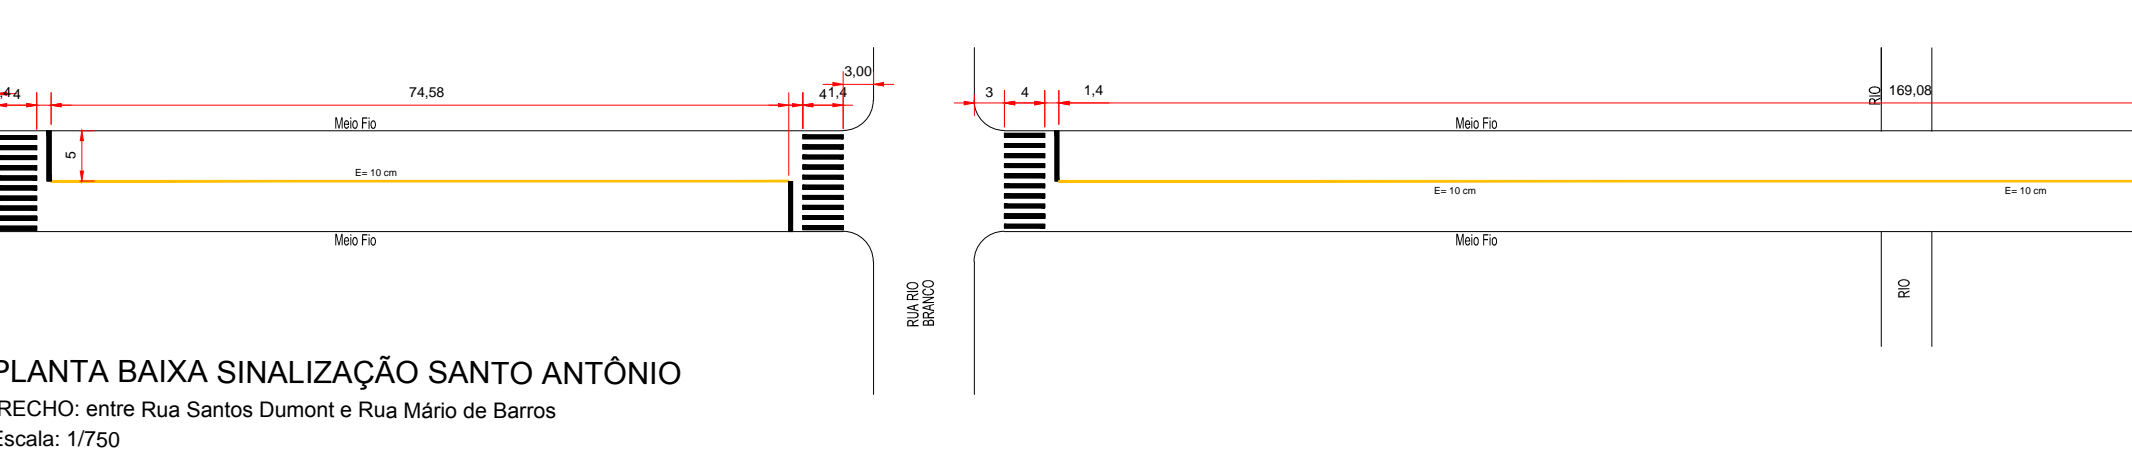



QUADRO DE ÁREAS				
ITEM	DESCRIÇÃO			
RUA SANTO ANTONIO - TRECHO: Entre R. Santos Dumont e Rua M. de Barros				
Item	Compr.	Largura	Quant	Área m²
Faixa Pedestres	4,00	0,40	80,00	128,00
Faixa Retenção		0,40	40,00	16,00
Faixa Contínua		0,10	384,05	38,41
Total de Área				182,41

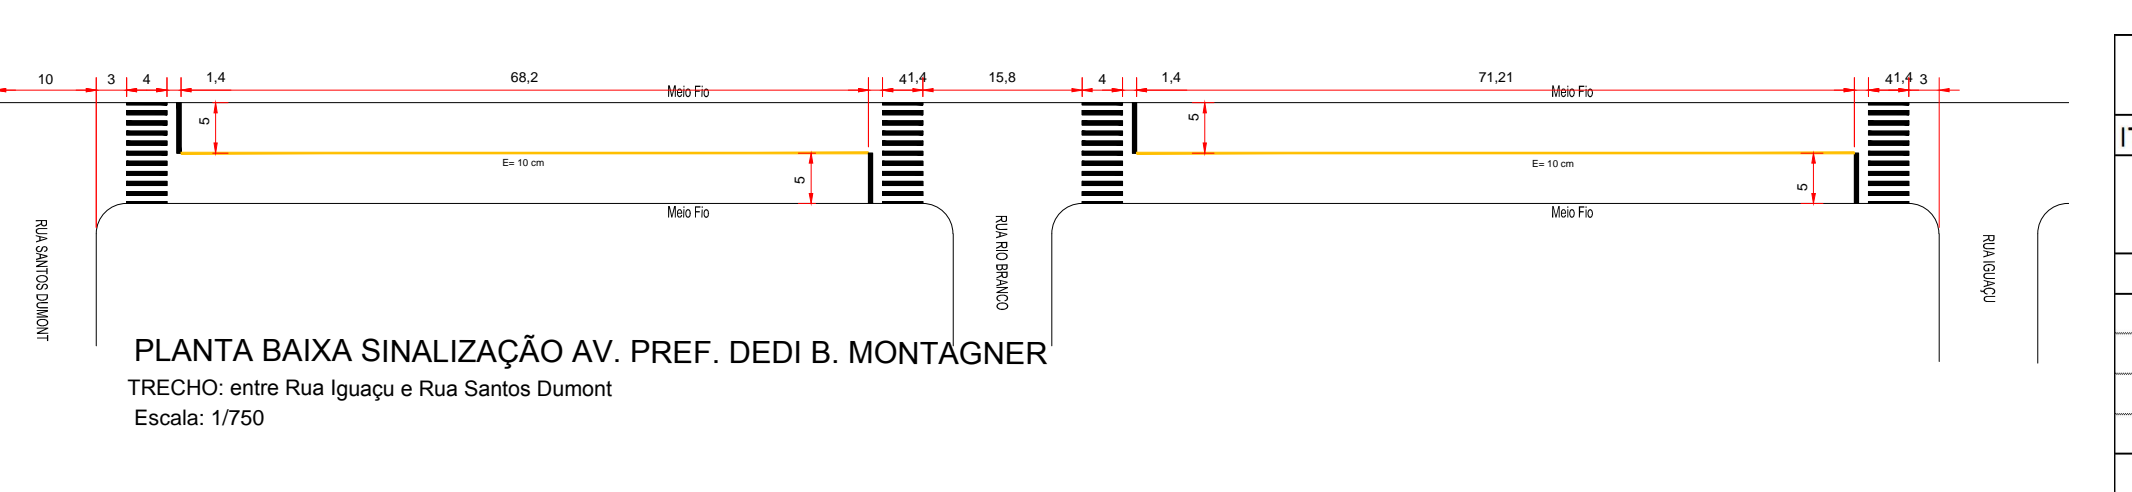

QUADRO DE ÁREAS				
ITEM	DESCRIÇÃO			
	AV. PREF. DEDI B. MONTAGNER- TRECHO: Entre: Rua Santos Dumont e Rua Iguaçu			
Item	Compr.	Largura	Quant	Área m²
Faixa Pedestres	4,00	0,40	55,00	88,00
Faixa Retenção		0,40	25,00	10,00
Faixa Contínua		0,10	139,41	13,94
Total de Área				111,94

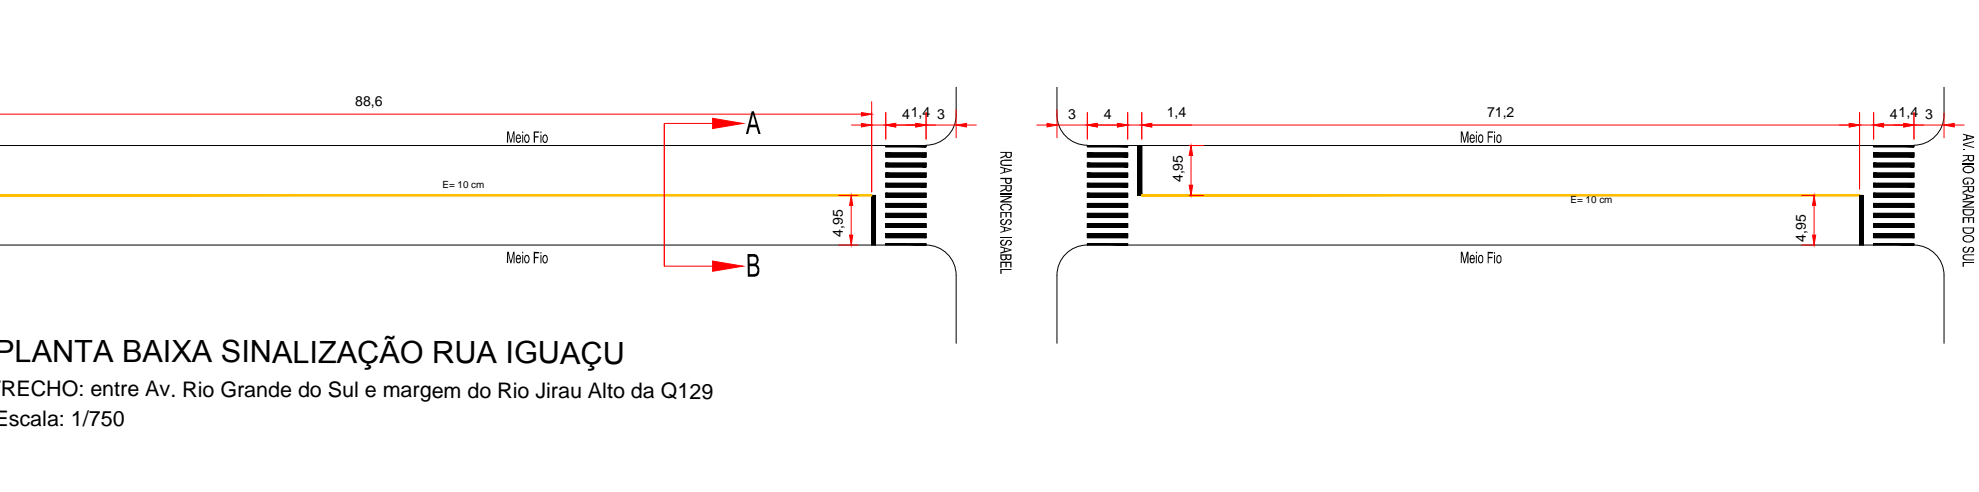

QUADRO DE ÁREAS				
ITEM	DESCRIÇÃO			
RUA IGUAÇU TRECHO: Entre: Av. Rio G. do Sul Até Final de Rua				
Item	Compr.	Largura	Quant	Área m²
Faixa Pedestres	4,00	0,40	33,00	52,80
Faixa Retenção		0,40	14,85	5,94
Faixa Continua		0,10	159,80	15,98
Total de Área				74,72

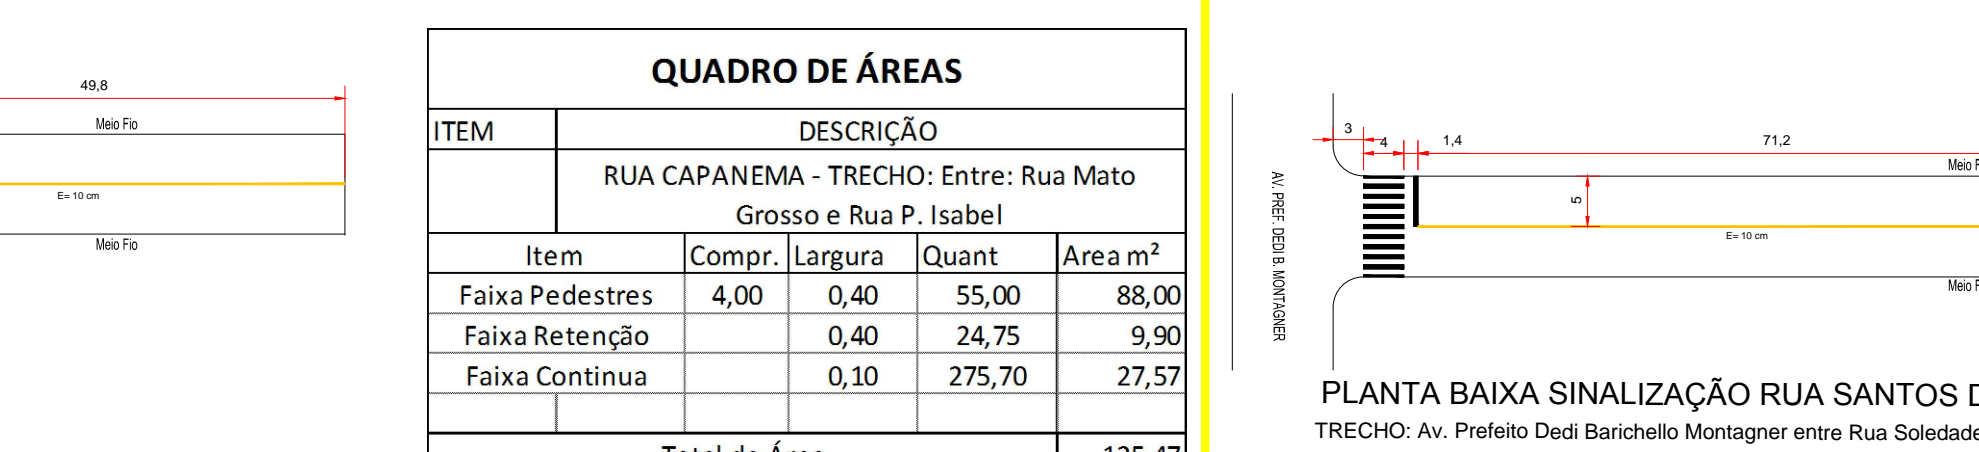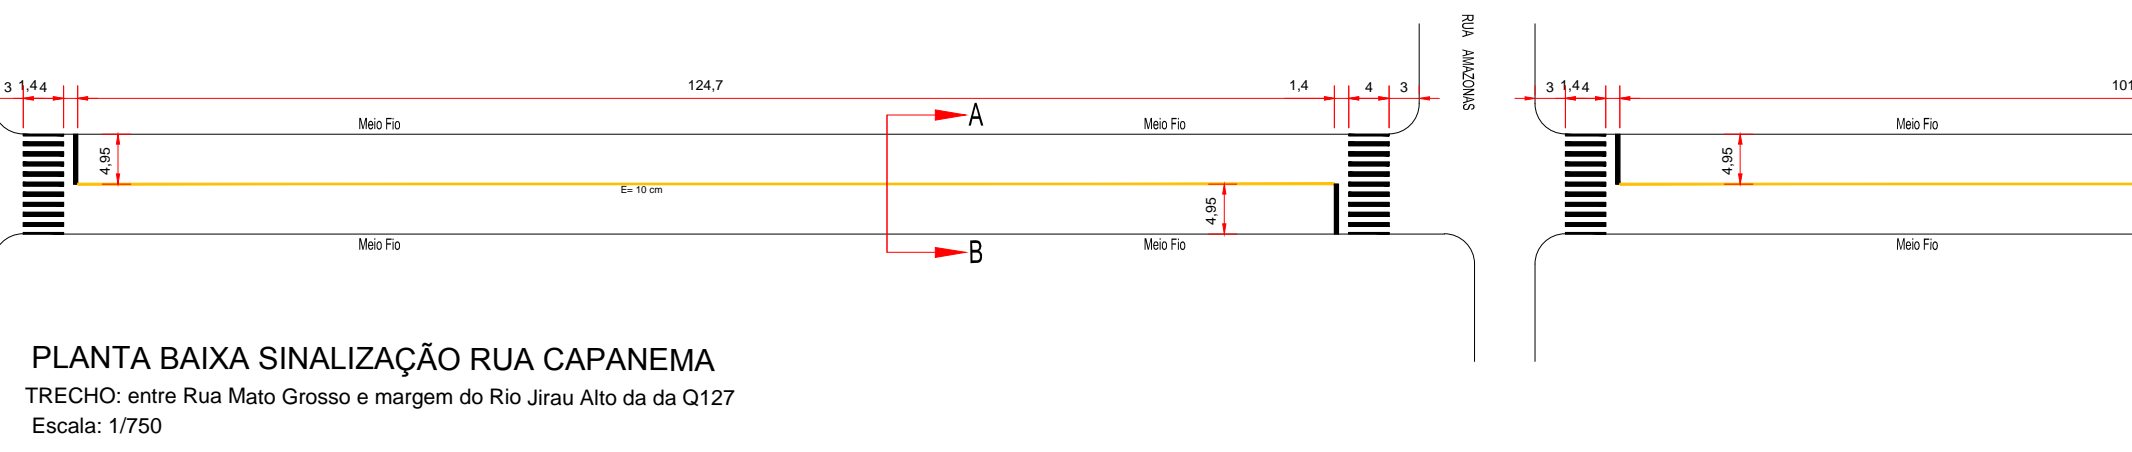

2

3

QUADRO DE ÁREAS				
ITEM	DESCRIÇÃO			
RUA SANTOS DUMONT- TRECHO: Entre: Rua Soledade e Av. Pref. Dedi B. M.				
Item	Compr.	Largura	Quant	Área m²
Faixa Pedestres	4,00	0,40	22,00	35,20
Faixa Retenção		0,40	10,00	4,00
Faixa Contínua		0,10	71,20	7,12
Total de Área				46,32

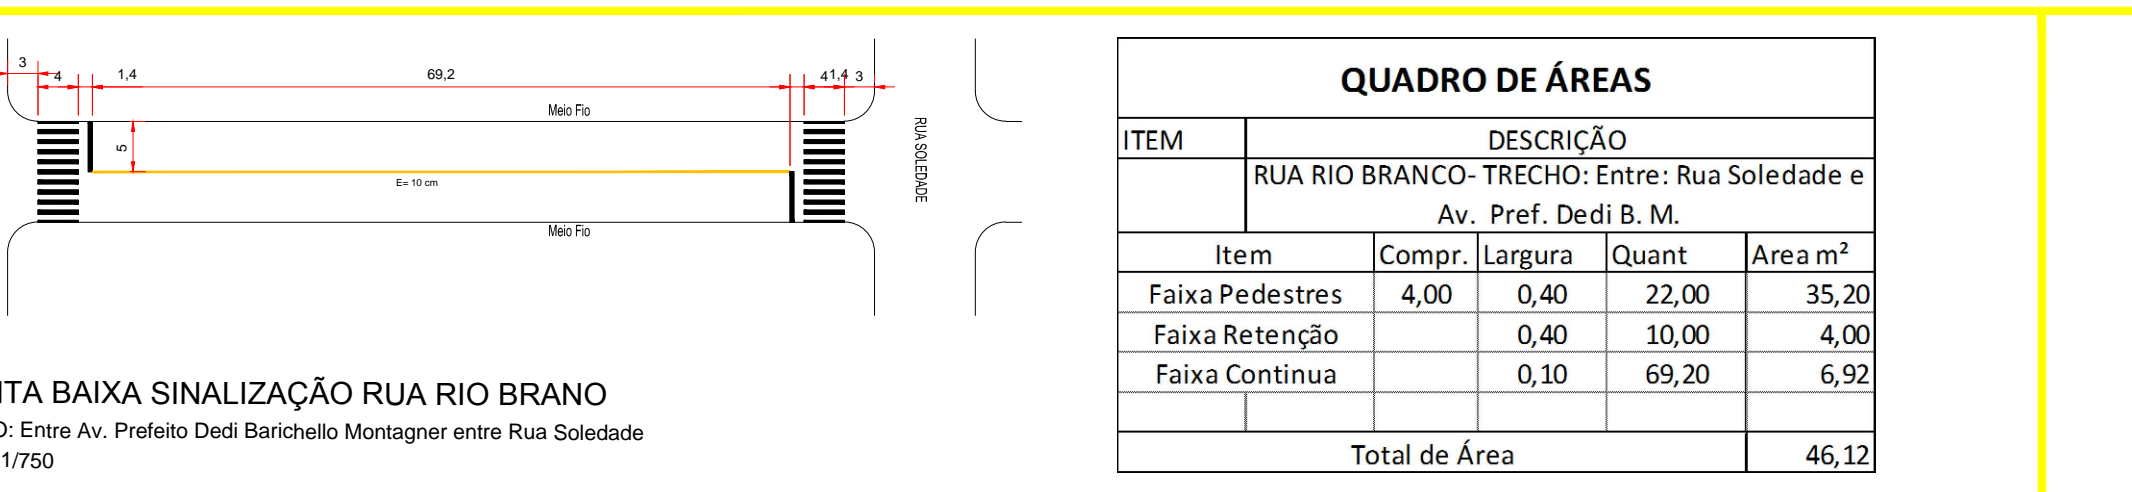

QUADRO DE ÁREAS				
ITEM	DESCRIÇÃO			
	RUA RIO BRANCO - TRECHO: Entre: Rua Soledade e Av. Pref. Dedi B. M.			
Item	Compr.	Largura	Quant	Area m²
Faixa Pedestres	4,00	0,40	22,00	35,20
Faixa Retenção		0,40	10,00	4,00
Faixa Contínua		0,10	69,20	6,92
Total de Área				46,12

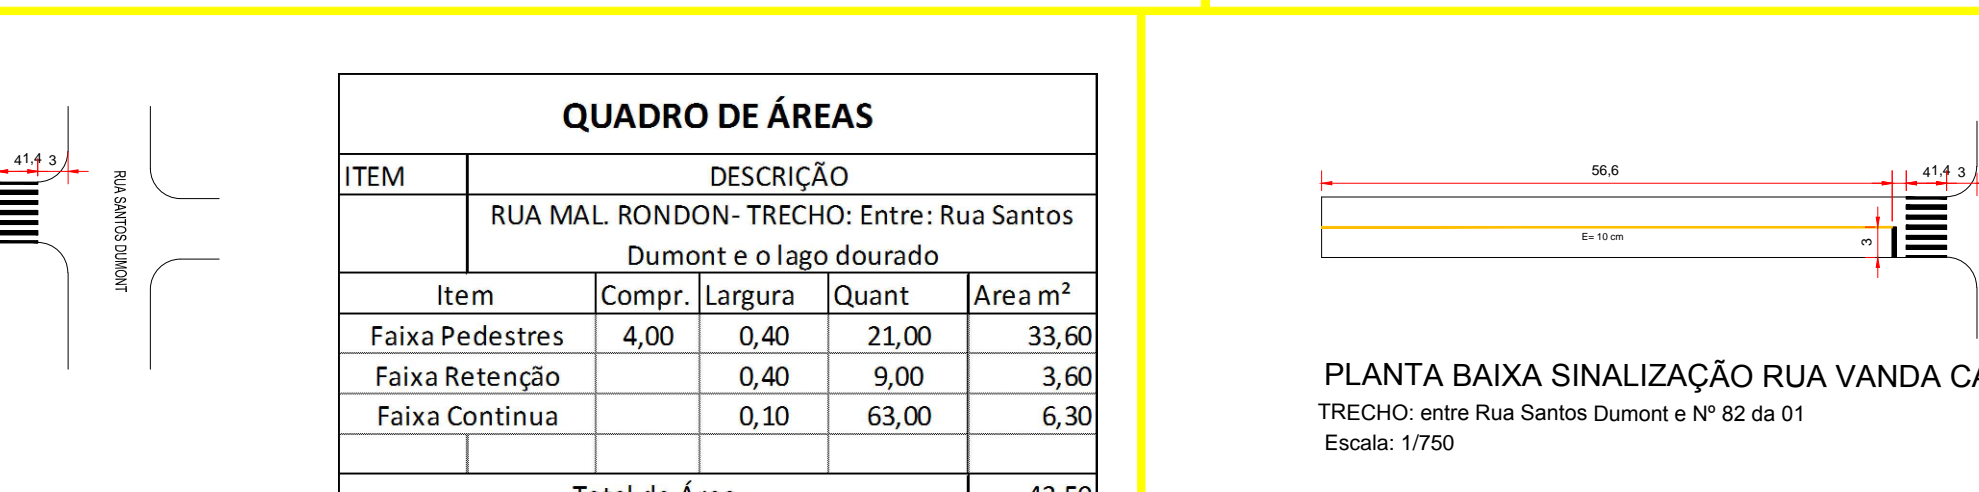

QUADRO DE ÁREAS				
ITEM	DESCRIÇÃO			
	RUA MAL. RONDON- TRECHO: Entre: Rua Santos Dumont e o lago dourado			
Item	Compr.	Largura	Quant	Area m²
Faixa Pedestres	4,00	0,40	21,00	33,60
Faixa Retenção		0,40	9,00	3,60
Faixa Continua		0,10	63,00	6,30
Total de Área				43,50

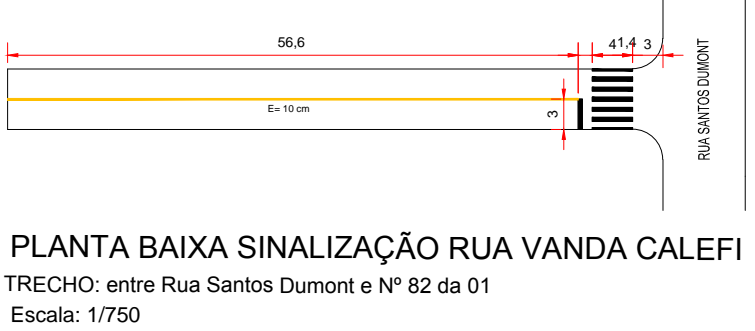

QUADRO DE ÁREAS				
ITEM	DESCRIÇÃO			
	RUA VANDA CALEFI: Entre: Rua Santos Dumont e fim de rua			
Item	Compr.	Largura	Quant	Área m²
Faixa Pedestres	4,00	0,40	7,00	11,20
Faixa Retenção		0,40	3,00	1,20
Faixa Continua		0,10	56,60	5,66
Total de Área				18,06

ORIGEM: LEVANTAMENTO ELABORADO POR: ARQUITETO DA BASE CARTOGRAFICA DO MUNICIPIO

PREFEITURA MUNICIPAL DE
Administração 2021 / 2024
DOIS VIZINHOS - PR

PROJEÇÃO	PROJ. GEOMÉTRICO	PROJEÇÃO	01/01
PROJEÇÃO	PROJ. GEOMÉTRICO	PROJEÇÃO	SINALIZAÇÃO
PROJEÇÃO	PROJ. GEOMÉTRICO	PROJEÇÃO	30.827,43 m²
PROJEÇÃO	PROJ. GEOMÉTRICO	PROJEÇÃO	FEVEREIRO / 2022
PROJEÇÃO	PROJ. GEOMÉTRICO	PROJEÇÃO	INDICADO
PROJEÇÃO	PROJ. GEOMÉTRICO	PROJEÇÃO	PARANÁ