

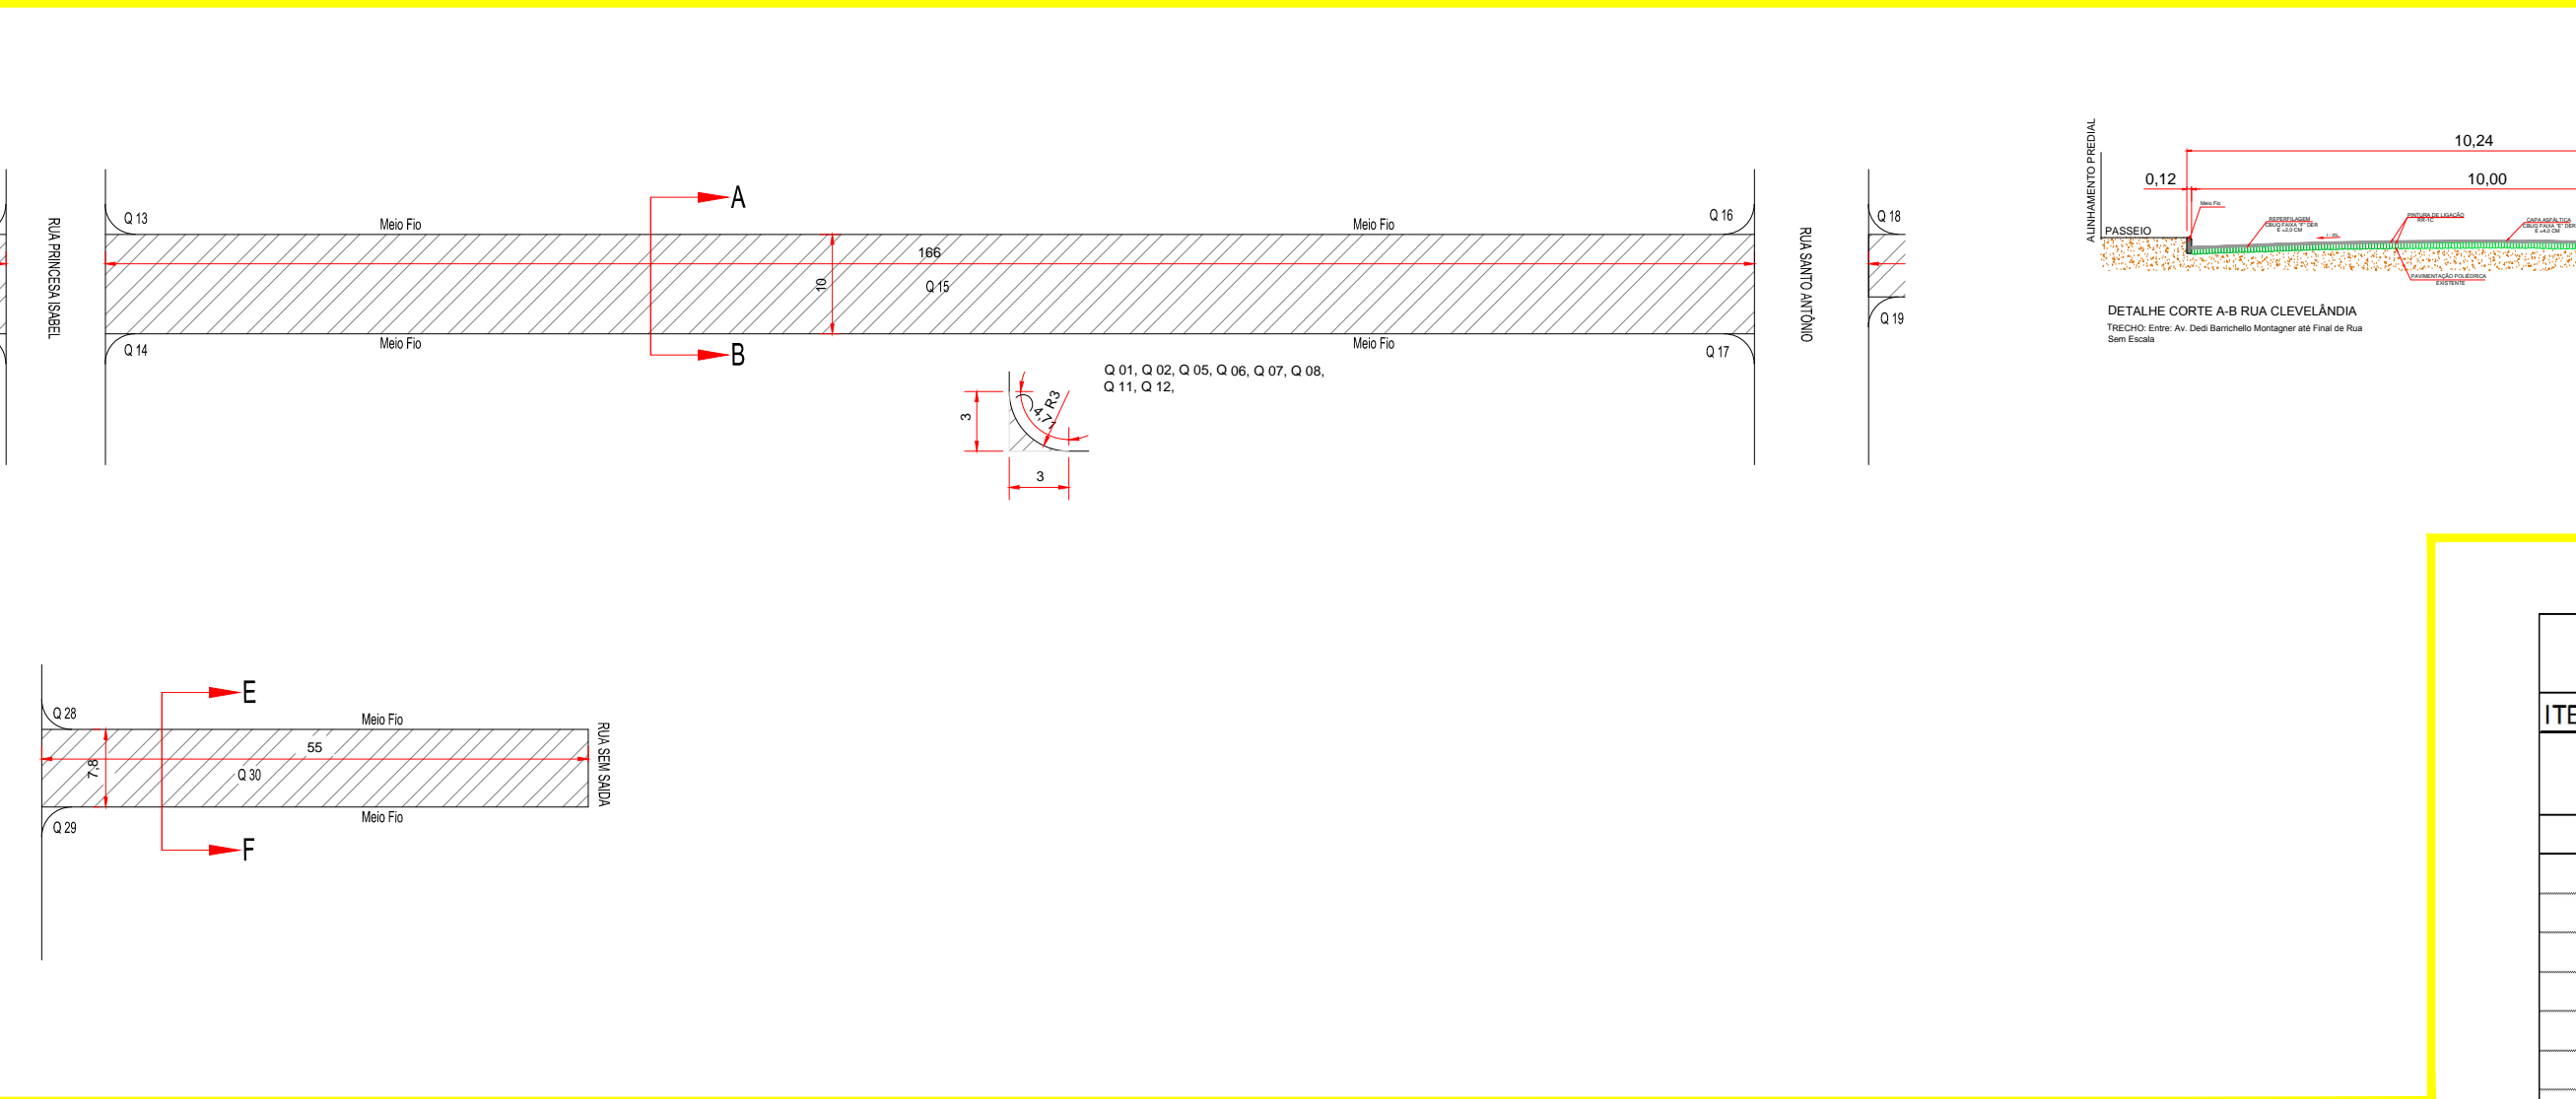


QUADRO DE ÁREAS				
ITEM	DESCRIÇÃO			
Item	Comprimento	Largura	descontos	Área m²
1.1 Q 01	3,00	3,00	7,06	1,94
1.2 Q 02	3,00	3,00	7,06	1,94
1.3 Q 03	50,00	6,00		300,00
1.4 Q 04	50,00	6,00		300,00
1.5 Q 05	29,10	6,00		174,60
1.6 Q 06	3,00	3,00	7,06	1,94
1.7 Q 07	3,00	3,00	7,06	1,94
1.8 Q 08	3,00	3,00	7,06	1,94
1.9 Q 09	3,00	3,00	7,06	1,94



1.10 Q 10	6,80	9,00		61,20
1.11 Q 11	6,80	9,00		61,20
1.12 Q 12	50,00	7,00		350,00
1.13 Q 13	3,00	3,00	7,06	1,94
1.14 Q 14	3,00	3,00	7,06	1,94
1.15 Q 15	3,00	3,00	7,06	1,94
1.16 Q 16	3,00	3,00	7,06	1,94
1.17 Q 17	9,00	7,00		63,00
1.18 Q 18	9,00	7,00		63,00
1.19 Q 19	50,00	7,00		350,00
1.20 Q 20	50,00	7,00		350,00
1.21 Q 21	29,14	7,00		203,98
1.22 Q 22	3,00	3,00	7,06	1,94
1.23 Q 23	3,00	3,00	7,06	1,94
Total de Área				2.300,26

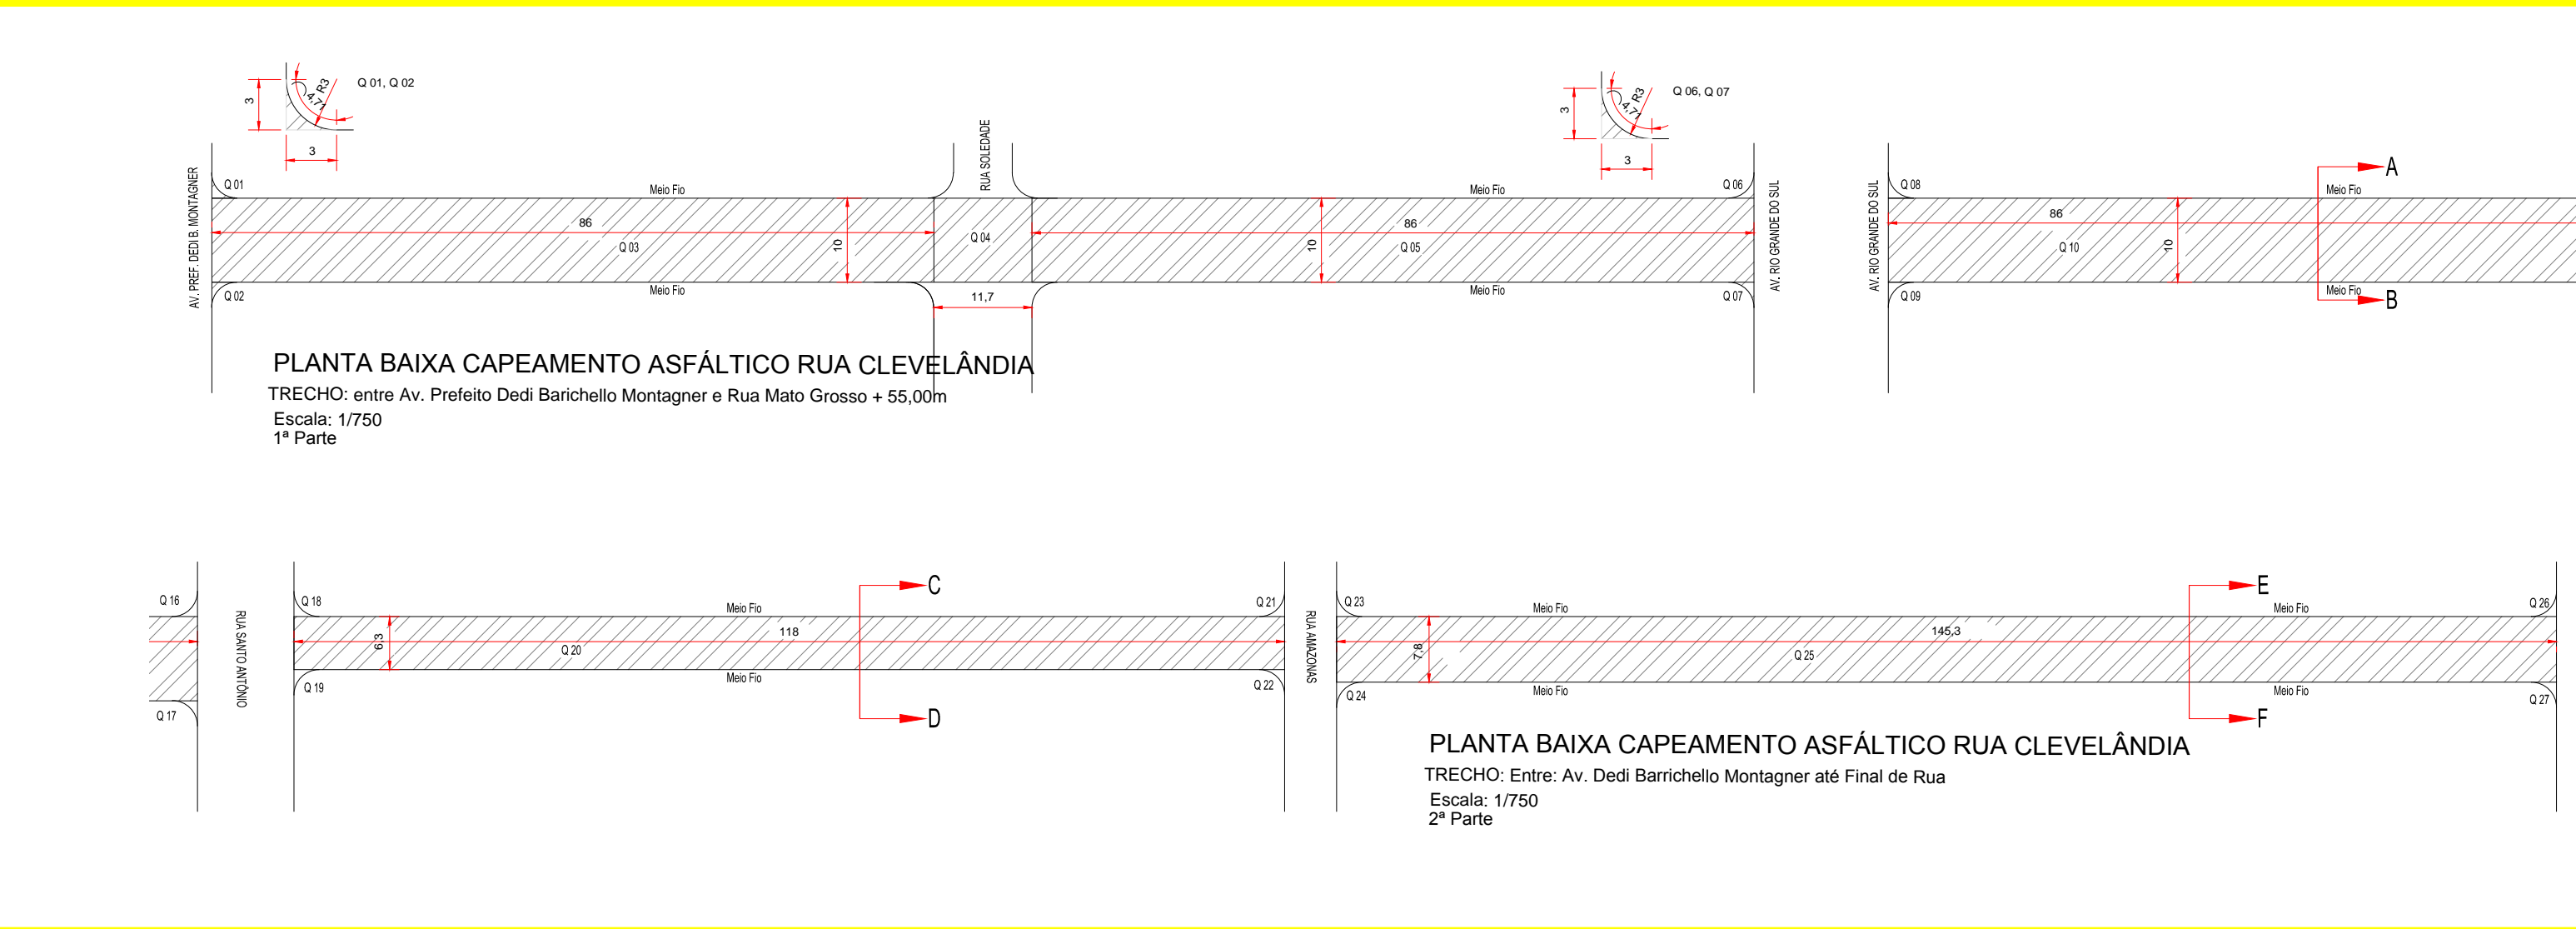



QUADRO DE ÁREAS				
ITEM	DESCRIÇÃO			
Item	Comprimento	Largura	descontos	Área m²
1.1 Q 01	3,00	3,00	7,06	1,94
1.2 Q 02	3,00	3,00	7,06	1,94
1.3 Q 03	90,00	12,50		1.125,00
1.4 Q 04	3,00	3,00	7,06	1,94
1.5 Q 05	3,00	3,00	7,06	1,94
1.6 Q 06	3,00	3,00	7,06	1,94
1.7 Q 07	3,00	3,00	7,06	1,94
1.8 Q 08	87,50	12,50		1.093,75
1.9 Q 09	6,00	6,00		48,00
1.10 Q 10	89,00	12,50		1.112,50
1.11 Q 11	3,00	3,00	7,06	1,94
1.12 Q 12	3,00	3,00	7,06	1,94
1.13 Q 13	3,00	3,00	7,06	1,94
1.14 Q 14	3,00	3,00	7,06	1,94
1.15 Q 15	90,00	6,20		558,00
1.16 Q 16	7,80	6,20		48,36
1.17 Q 17	88,50	6,20		548,70
1.18 Q 18	3,00	3,00	7,06	1,94
1.19 Q 19	3,00	3,00	7,06	1,94
Total de Área				4.557,59

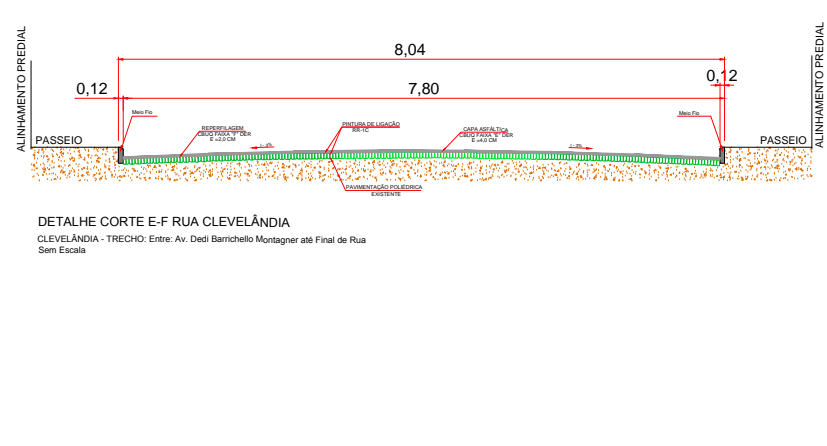



QUADRO DE ÁREAS				
ITEM	DESCRIÇÃO			
Item	Comprimento	Largura	descontos	Área m²
1.1 Q 01	3,00	3,00	7,06	1,94
1.2 Q 02	3,00	3,00	7,06	1,94
1.3 Q 03	86,00	10,00		860,00
1.4 Q 04	11,70	10,00		117,00
1.5 Q 05	86,00	10,00		860,00
1.6 Q 06	3,00	3,00	7,06	1,94
1.7 Q 07	3,00	3,00	7,06	1,94
1.8 Q 08	3,00	3,00	7,06	1,94
1.9 Q 09	3,00	3,00	7,06	1,94
1.10 Q 10	86,00	10,00		860,00
1.11 Q 11	3,00	3,00	7,06	1,94
1.12 Q 12	3,00	3,00	7,06	1,94
1.13 Q 13	3,00	3,00	7,06	1,94
1.14 Q 14	3,00	3,00	7,06	1,94
1.15 Q 15	166,00	10,00		1.660,00
1.16 Q 16	3,00	3,00	7,06	1,94
1.17 Q 17	3,00	3,00	7,06	1,94
1.18 Q 18	3,00	3,00	7,06	1,94
1.19 Q 19	3,00	3,00	7,06	1,94
1.20 Q 20	118,00	6,30		743,40
1.21 Q 21	3,00	3,00	7,06	1,94
1.22 Q 22	3,00	3,00	7,06	1,94
1.23 Q 23	3,00	3,00	7,06	1,94
1.24 Q 24	3,00	3,00	7,06	1,94
1.25 Q 25	145,30	7,80		1.133,34
1.26 Q 26	3,00	3,00	7,06	1,94
1.27 Q 27	3,00	3,00	7,06	1,94
1.28 Q 28	3,00	3,00	7,06	1,94
1.29 Q 29	3,00	3,00	7,06	1,94
1.30 Q 30	55,00	7,80		429,00
Total de Área				6.705,51

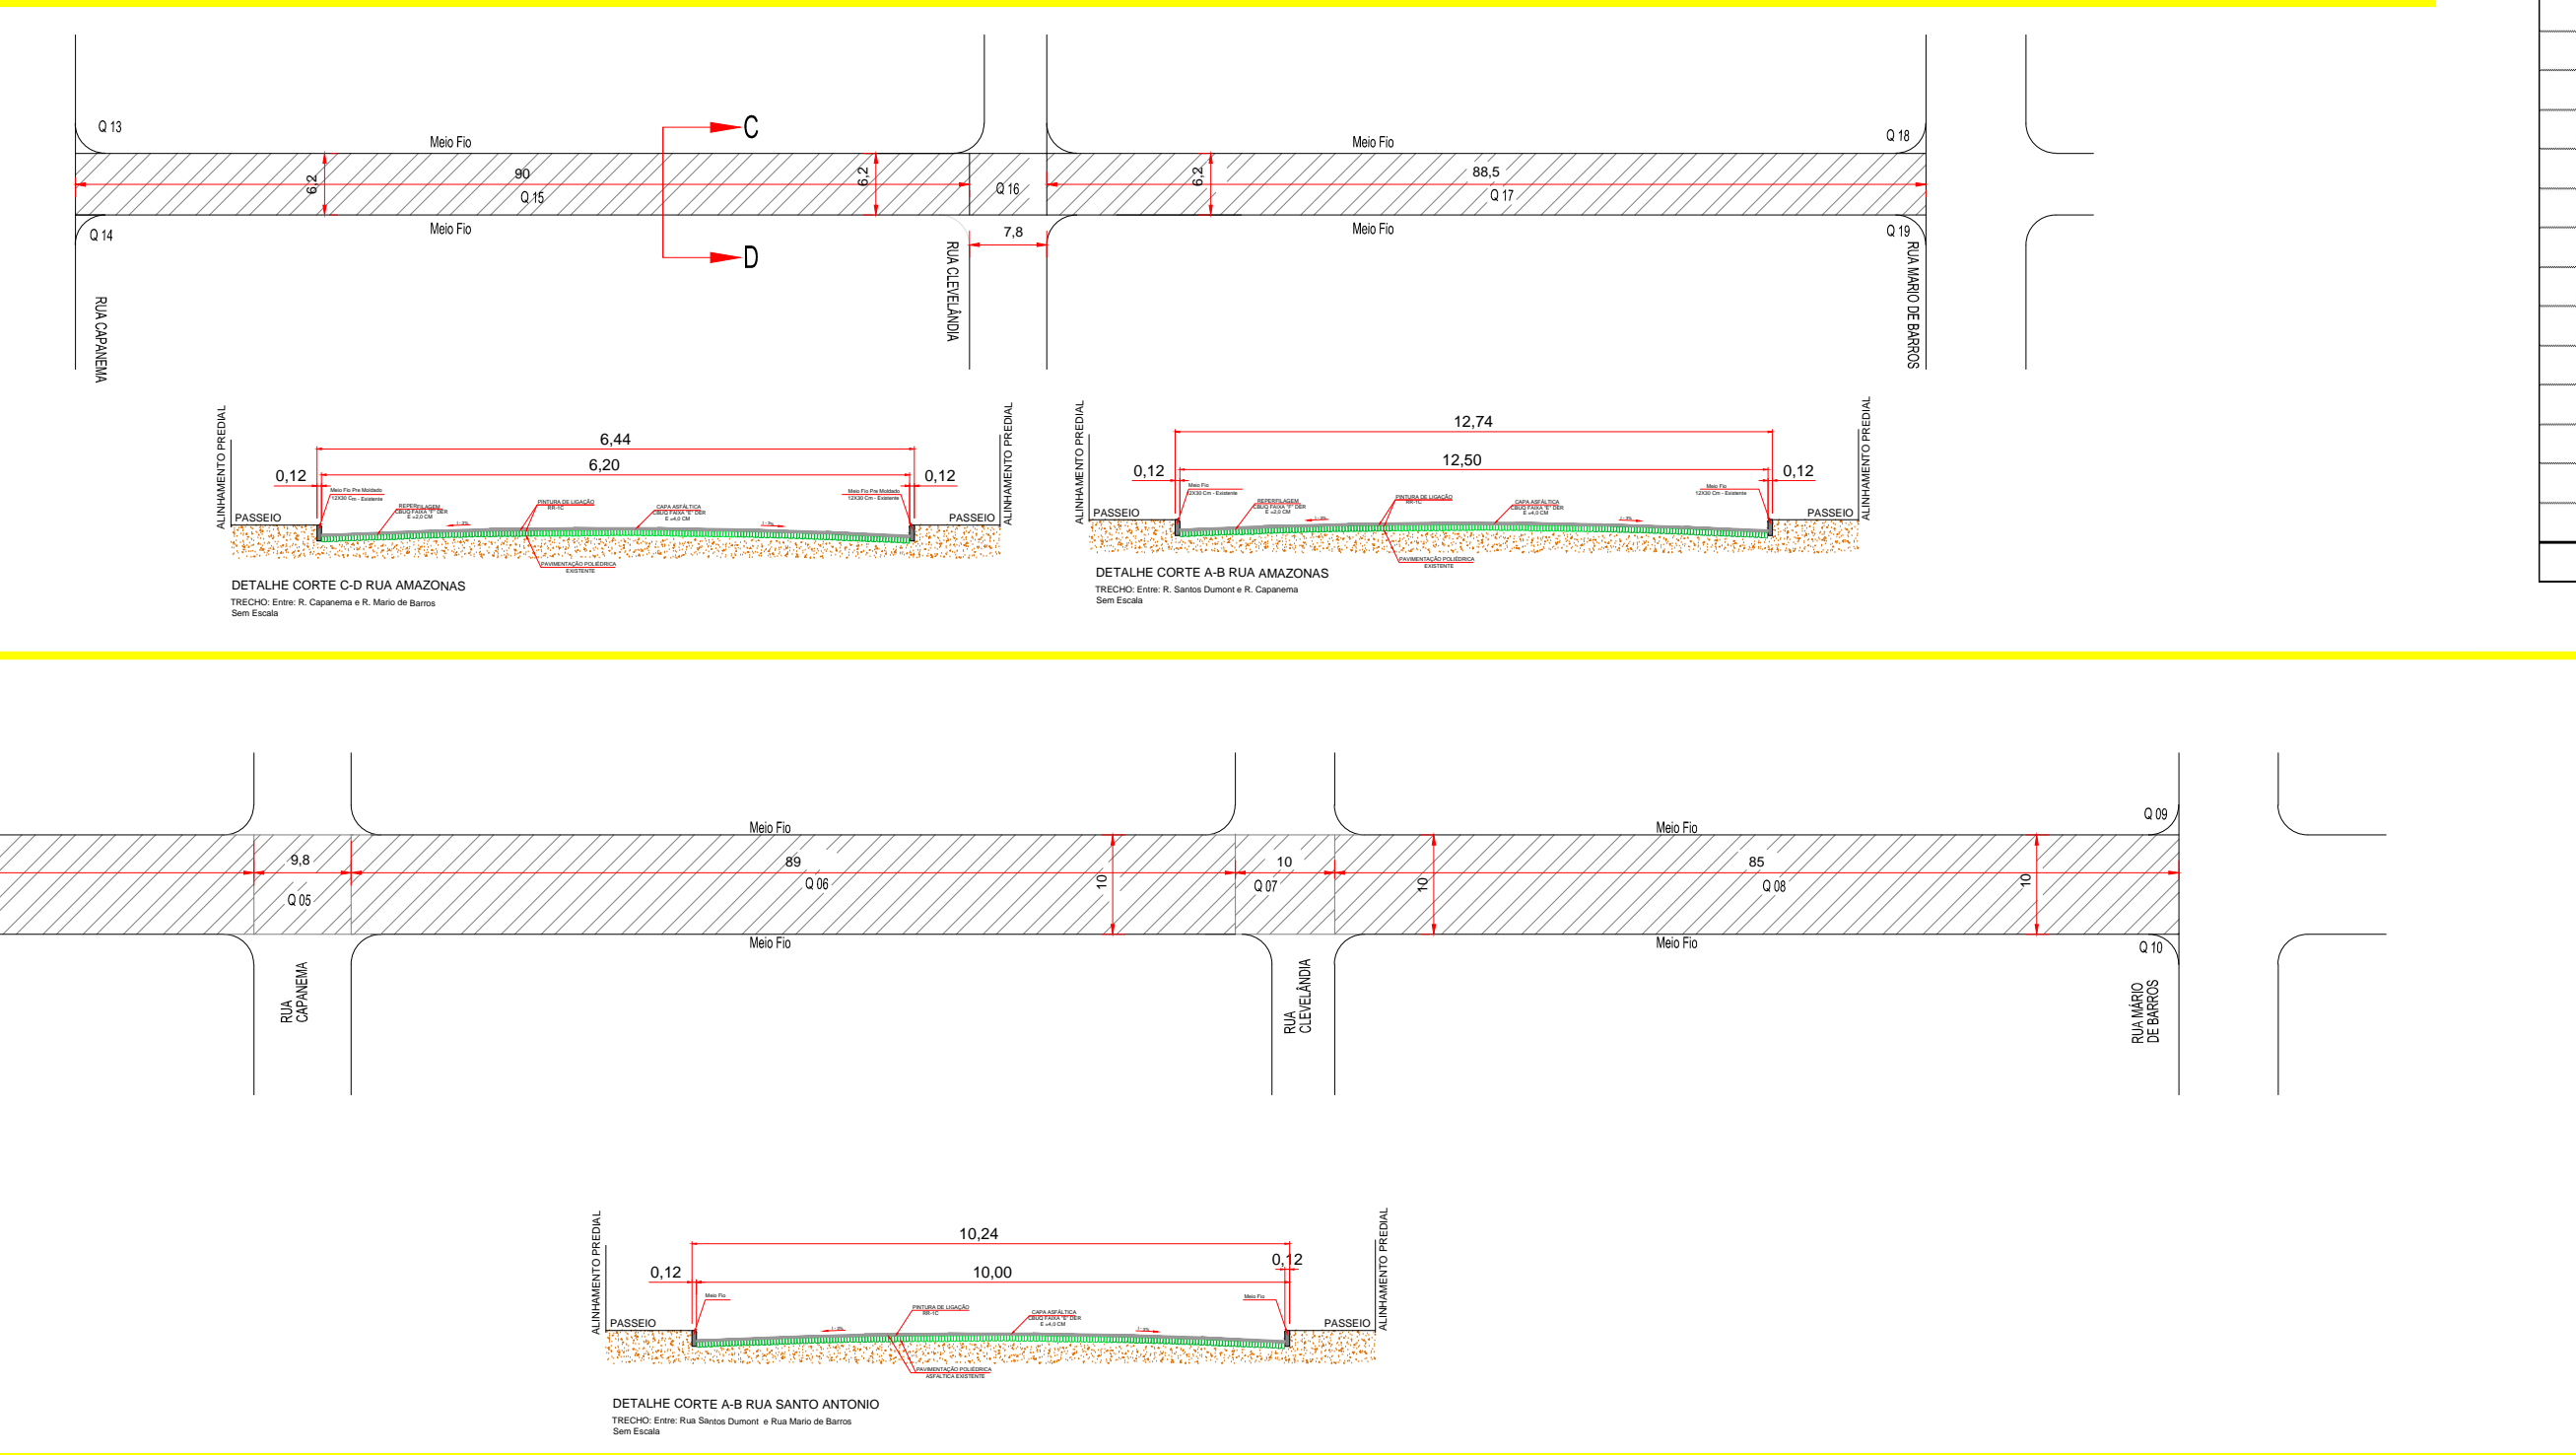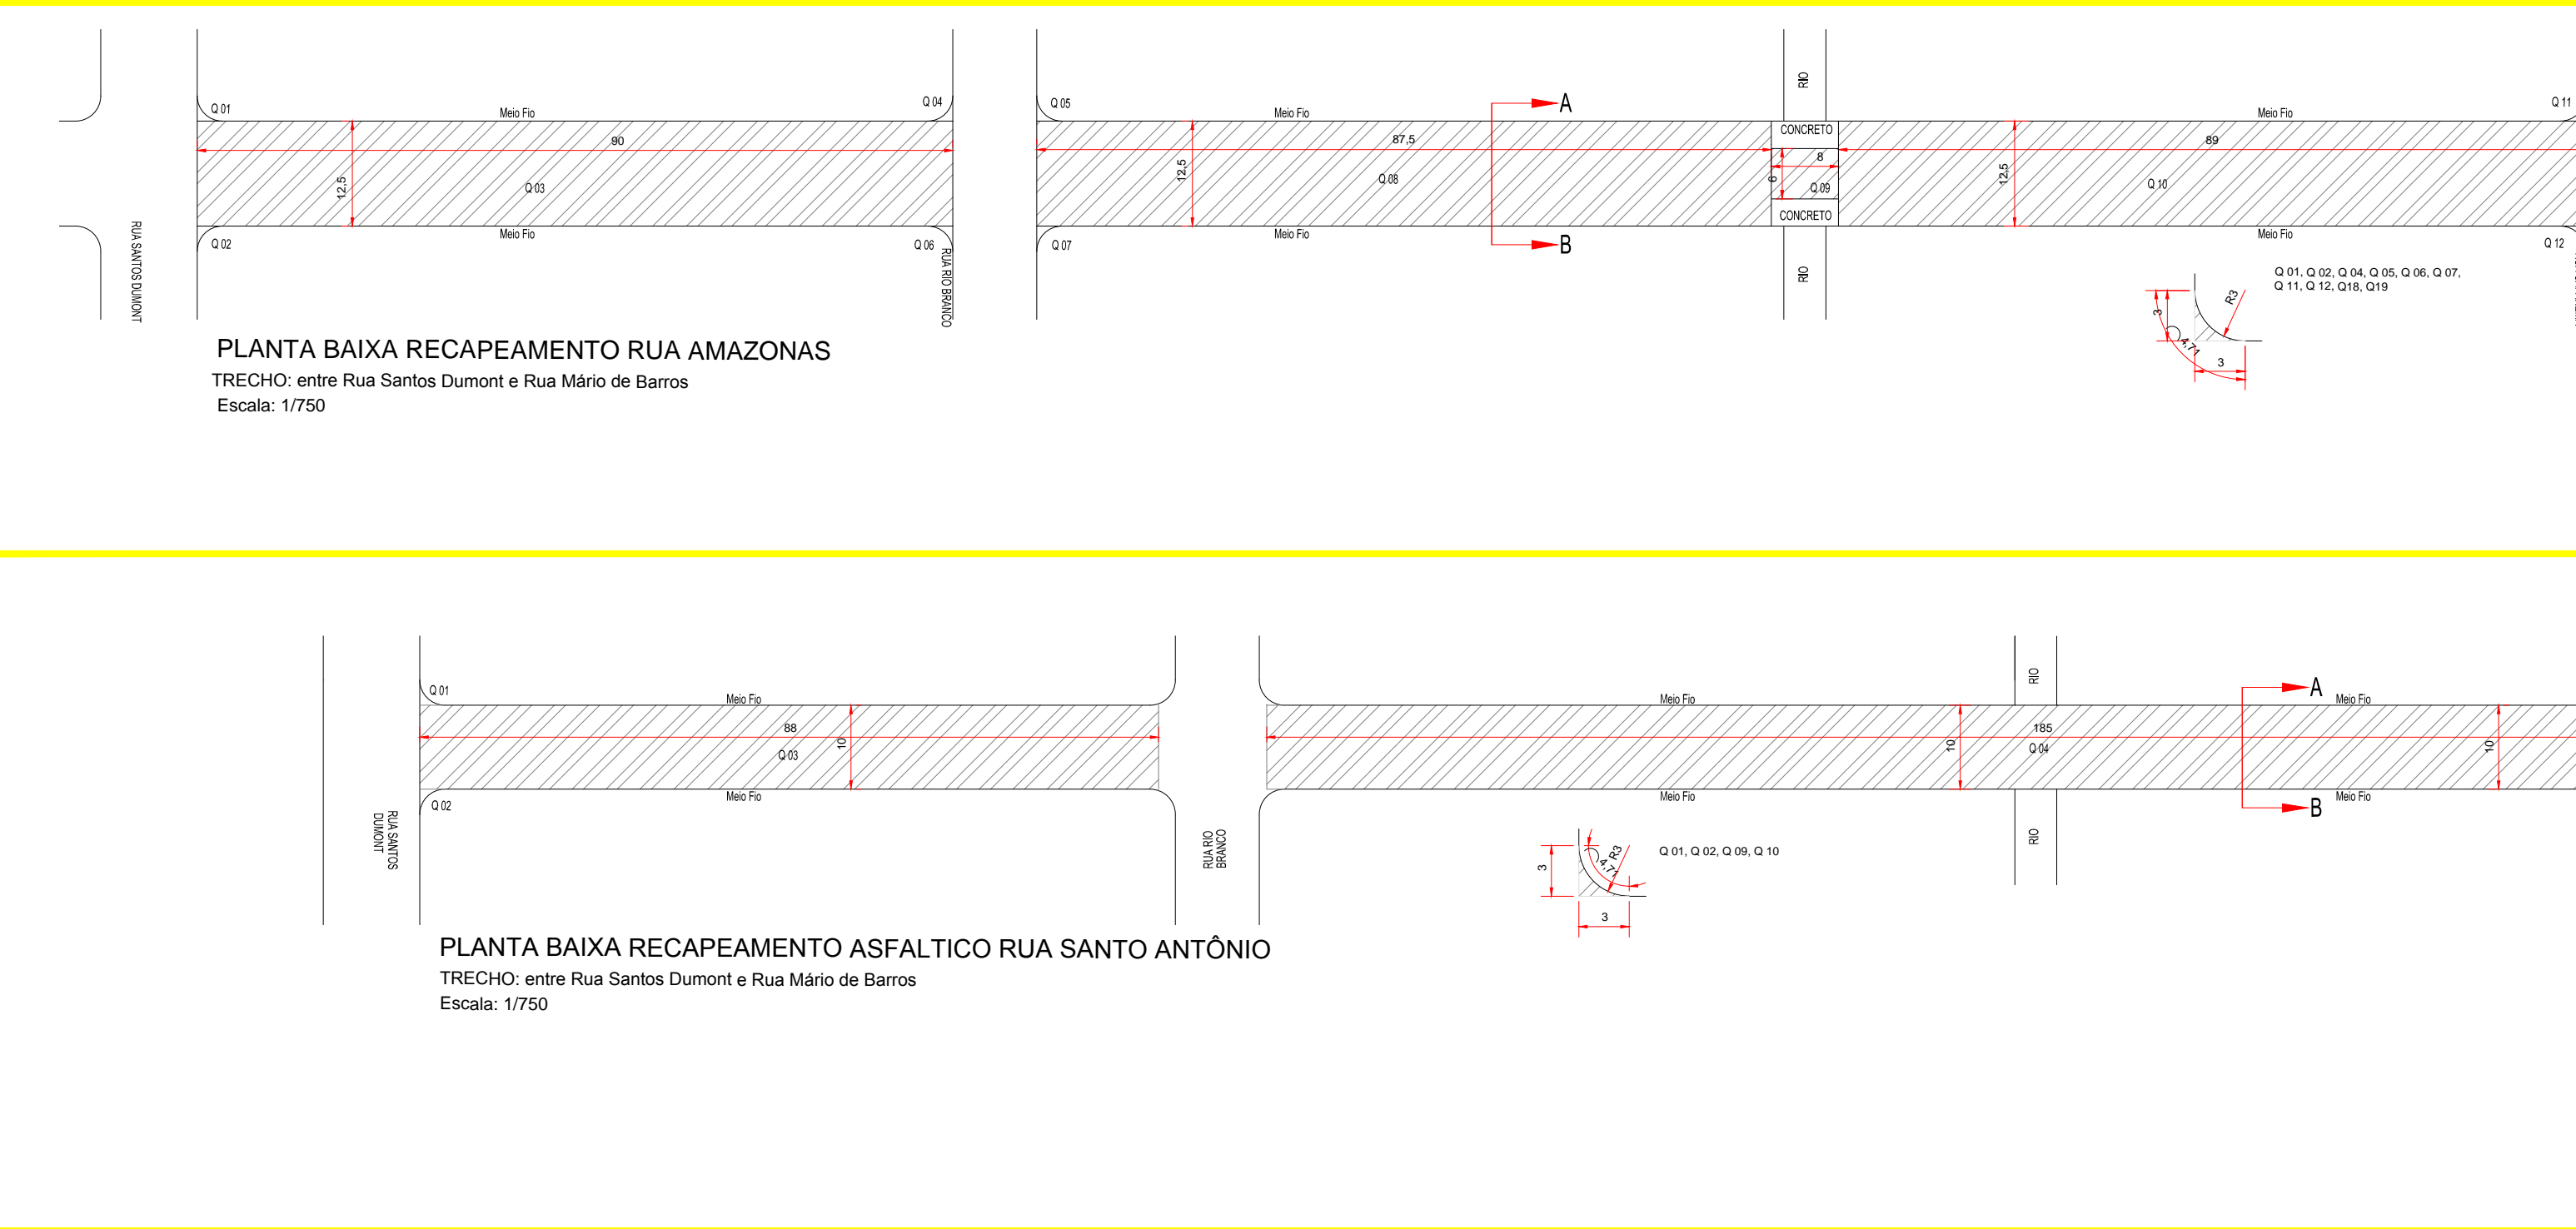

QUADRO DE ÁREAS				
ITEM	DESCRIÇÃO			
Item	Comprimento	Largura	descontos	Área m²
1.1 Q 01	3,00	3,00	7,06	1,94
1.2 Q 02	3,00	3,00	7,06	1,94
1.3 Q 03	88,00	10,00		880,00
1.4 Q 04	185,00	10,00		1.850,00
1.5 Q 05	9,80	10,00		98,00
1.6 Q 06	89,00	10,00		890,00
1.7 Q 07	10,00	10,00		100,00
1.8 Q 08	85,00	10,00		850,00
1.9 Q 09	3,00	3,00	7,06	1,94
1.10 Q 10	3,00	3,00	7,06	1,94
Total de Área				4.675,76

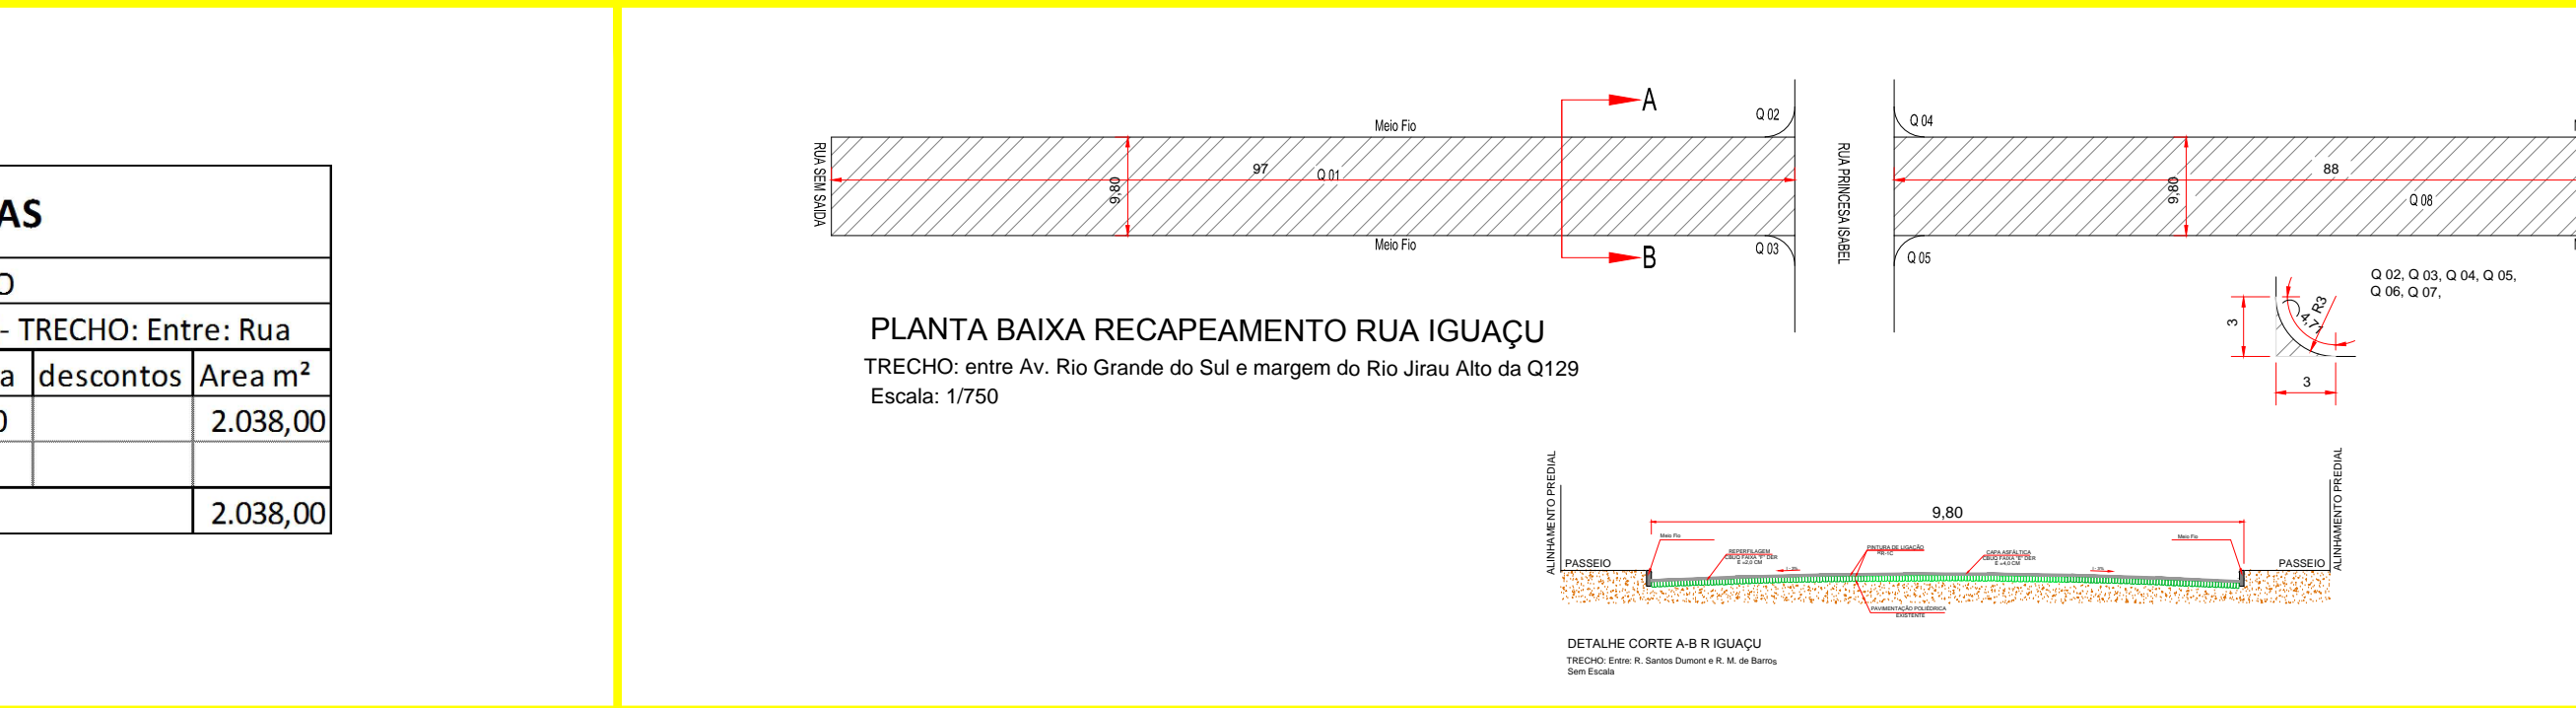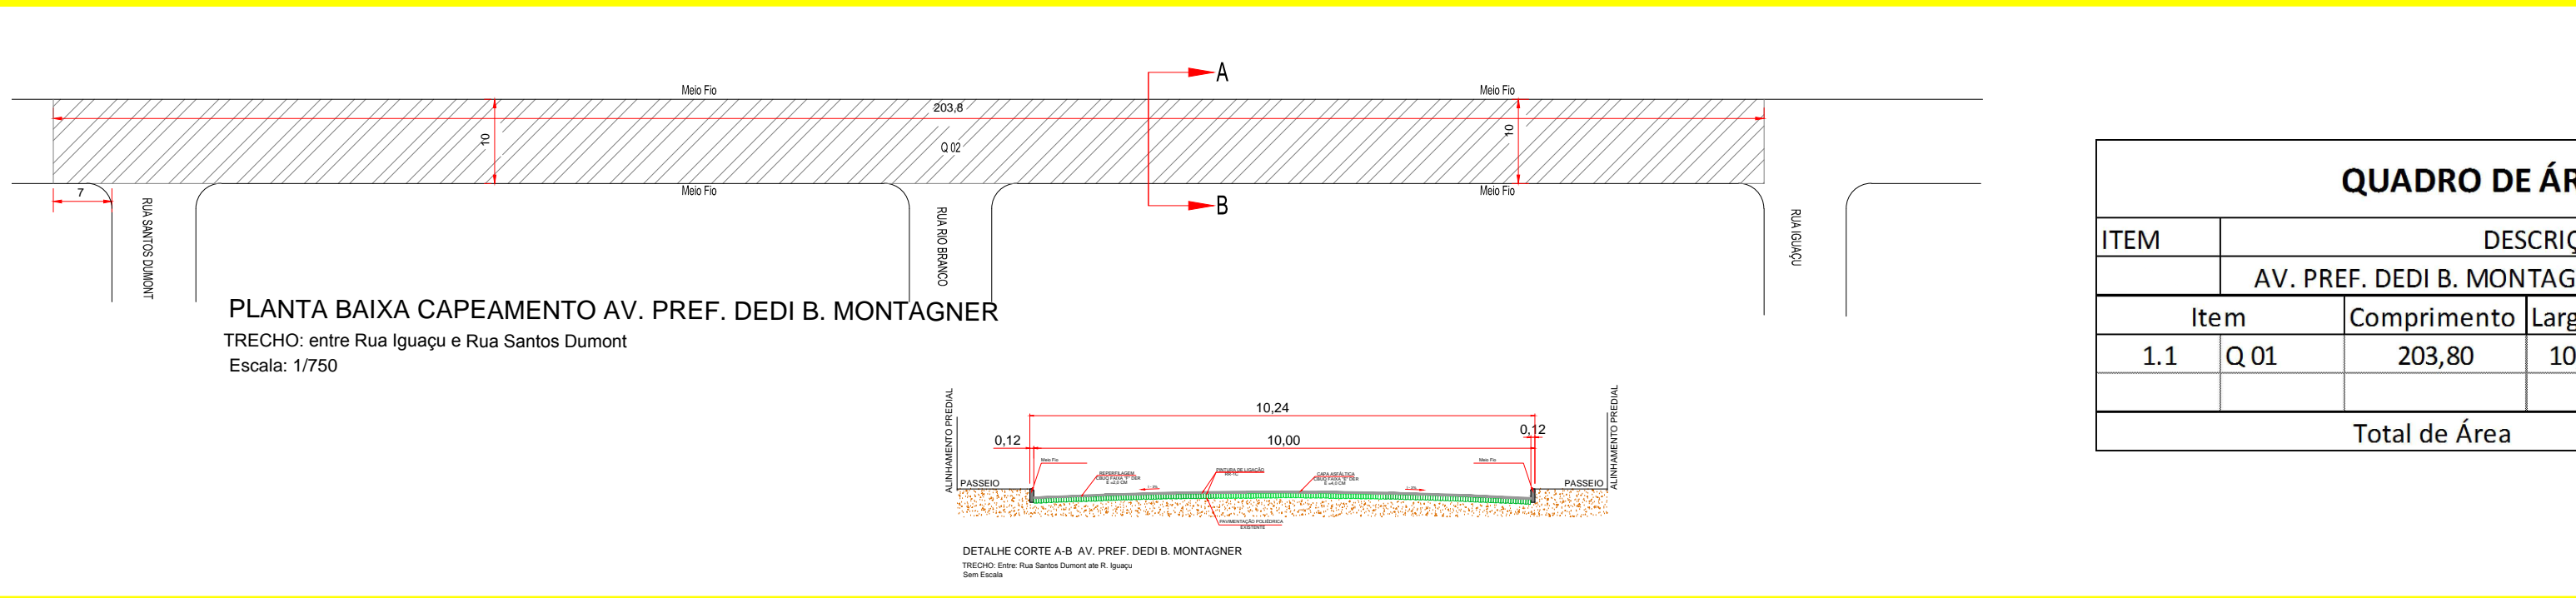


QUADRO DE ÁREAS				
ITEM	DESCRIÇÃO			
Item	Comprimento	Largura	descontos	Área m²
1.1 Q 01	97,00	9,80		950,60
1.2 Q 02	3,00	3,00	7,06	1,94
1.3 Q 03	3,00	3,00	7,06	1,94
1.4 Q 04	3,00	3,00	7,06	1,94
1.5 Q 05	3,00	3,00	7,06	1,94
1.6 Q 06	3,00	3,00	7,06	1,94
1.7 Q 07	3,00	3,00	7,06	1,94
1.8 Q 08	88,00	9,80		862,40
Total de Área				1.824,64

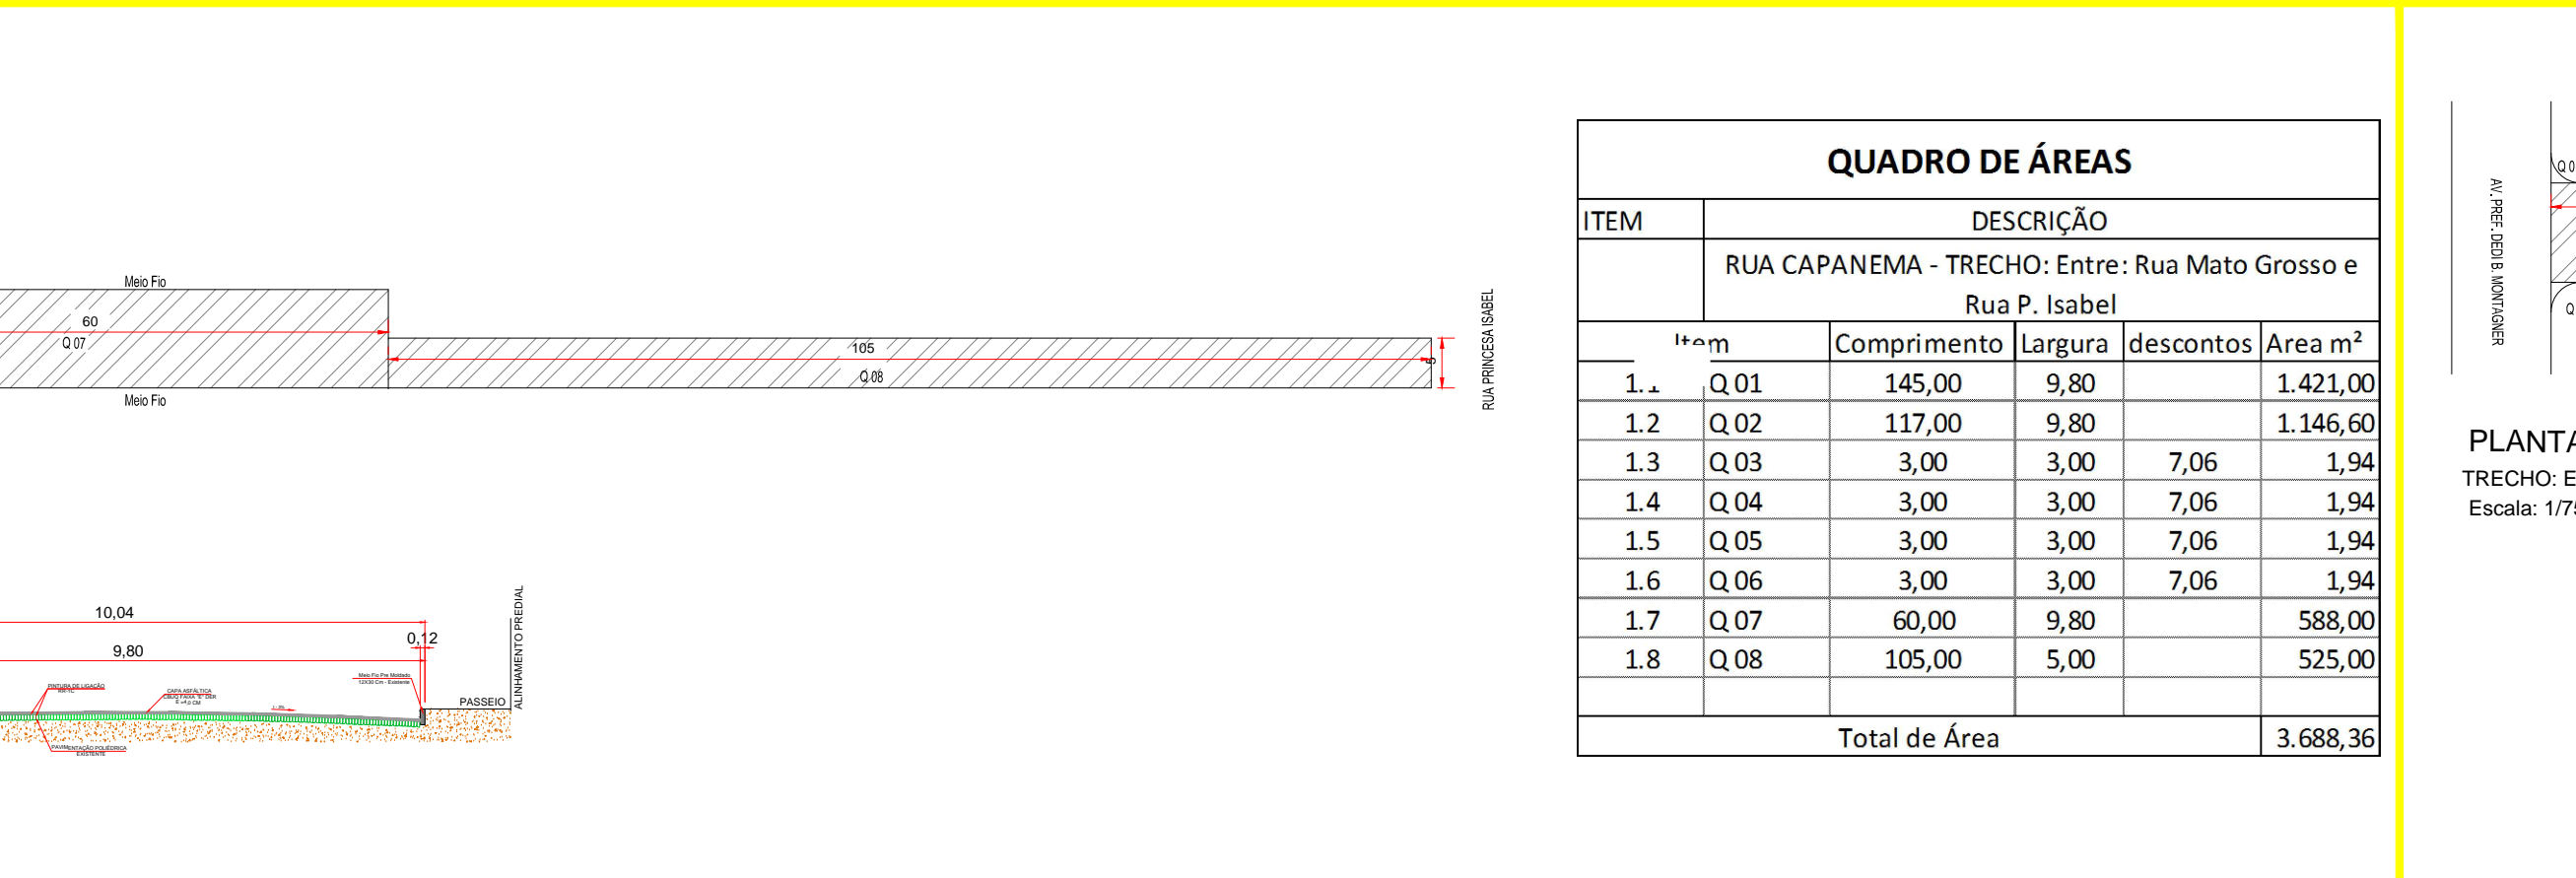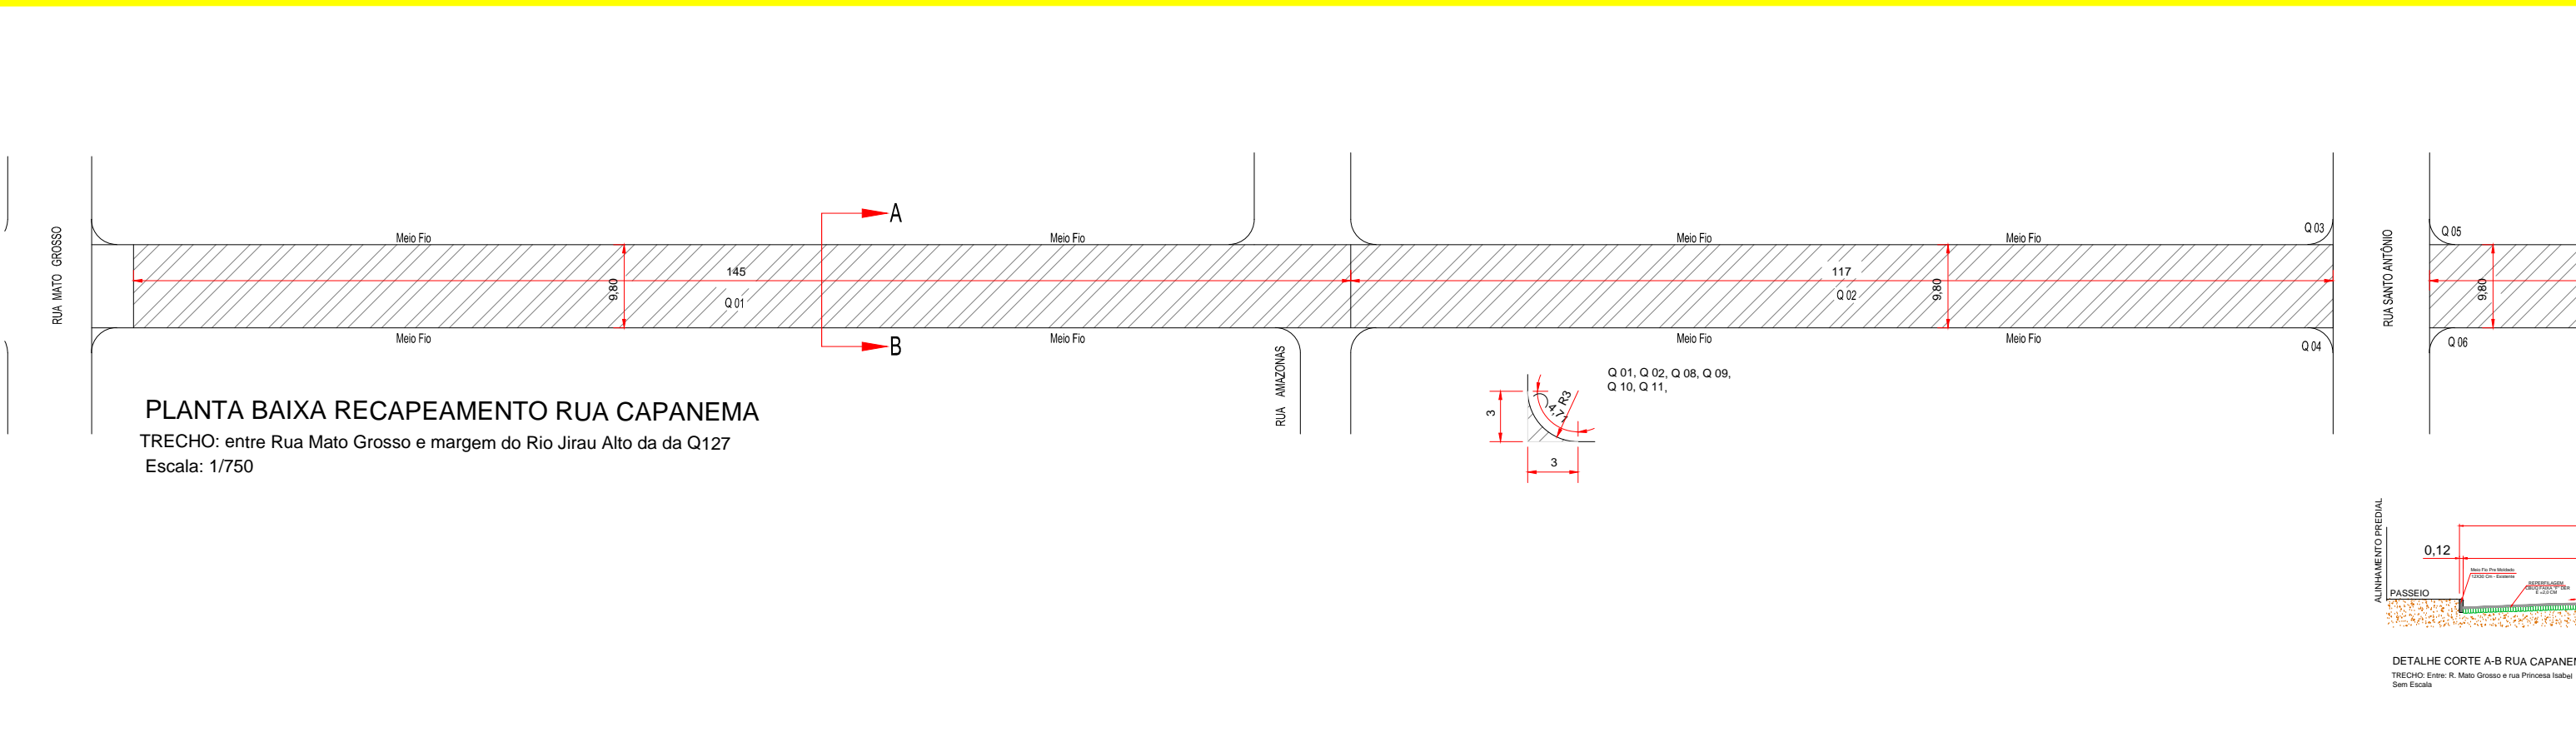


QUADRO DE ÁREAS				
ITEM	DESCRIÇÃO			
Item	Comprimento	Largura	descontos	Área m²
1.1 Q 01	145,00	9,80		1.421,00
1.2 Q 02	117,00	9,80		1.146,60
1.3 Q 03	3,00	3,00	7,06	1,94
1.4 Q 04	3,00	3,00	7,06	1,94
1.5 Q 05	3,00	3,00	7,06	1,94
1.6 Q 06	3,00	3,00	7,06	1,94
1.7 Q 07	60,00	9,80		588,00
1.8 Q 08	105,00	5,00		525,00
Total de Área				3.685,36


QUADRO DE ÁREAS				
ITEM	DESCRIÇÃO			
Item	Comprimento	Largura	descontos	Área m²
1.1 Q 01	3,00	3,00	7,06	1,94
1.2 Q 02	3,00	3,00	7,06	1,94
1.3 Q 03	88,00	10,00		880,00
1.4 Q 04	3,00	3,00	7,06	1,94
1.5 Q 05	3,00	3,00	7,06	1,94
Total de Área				887,76

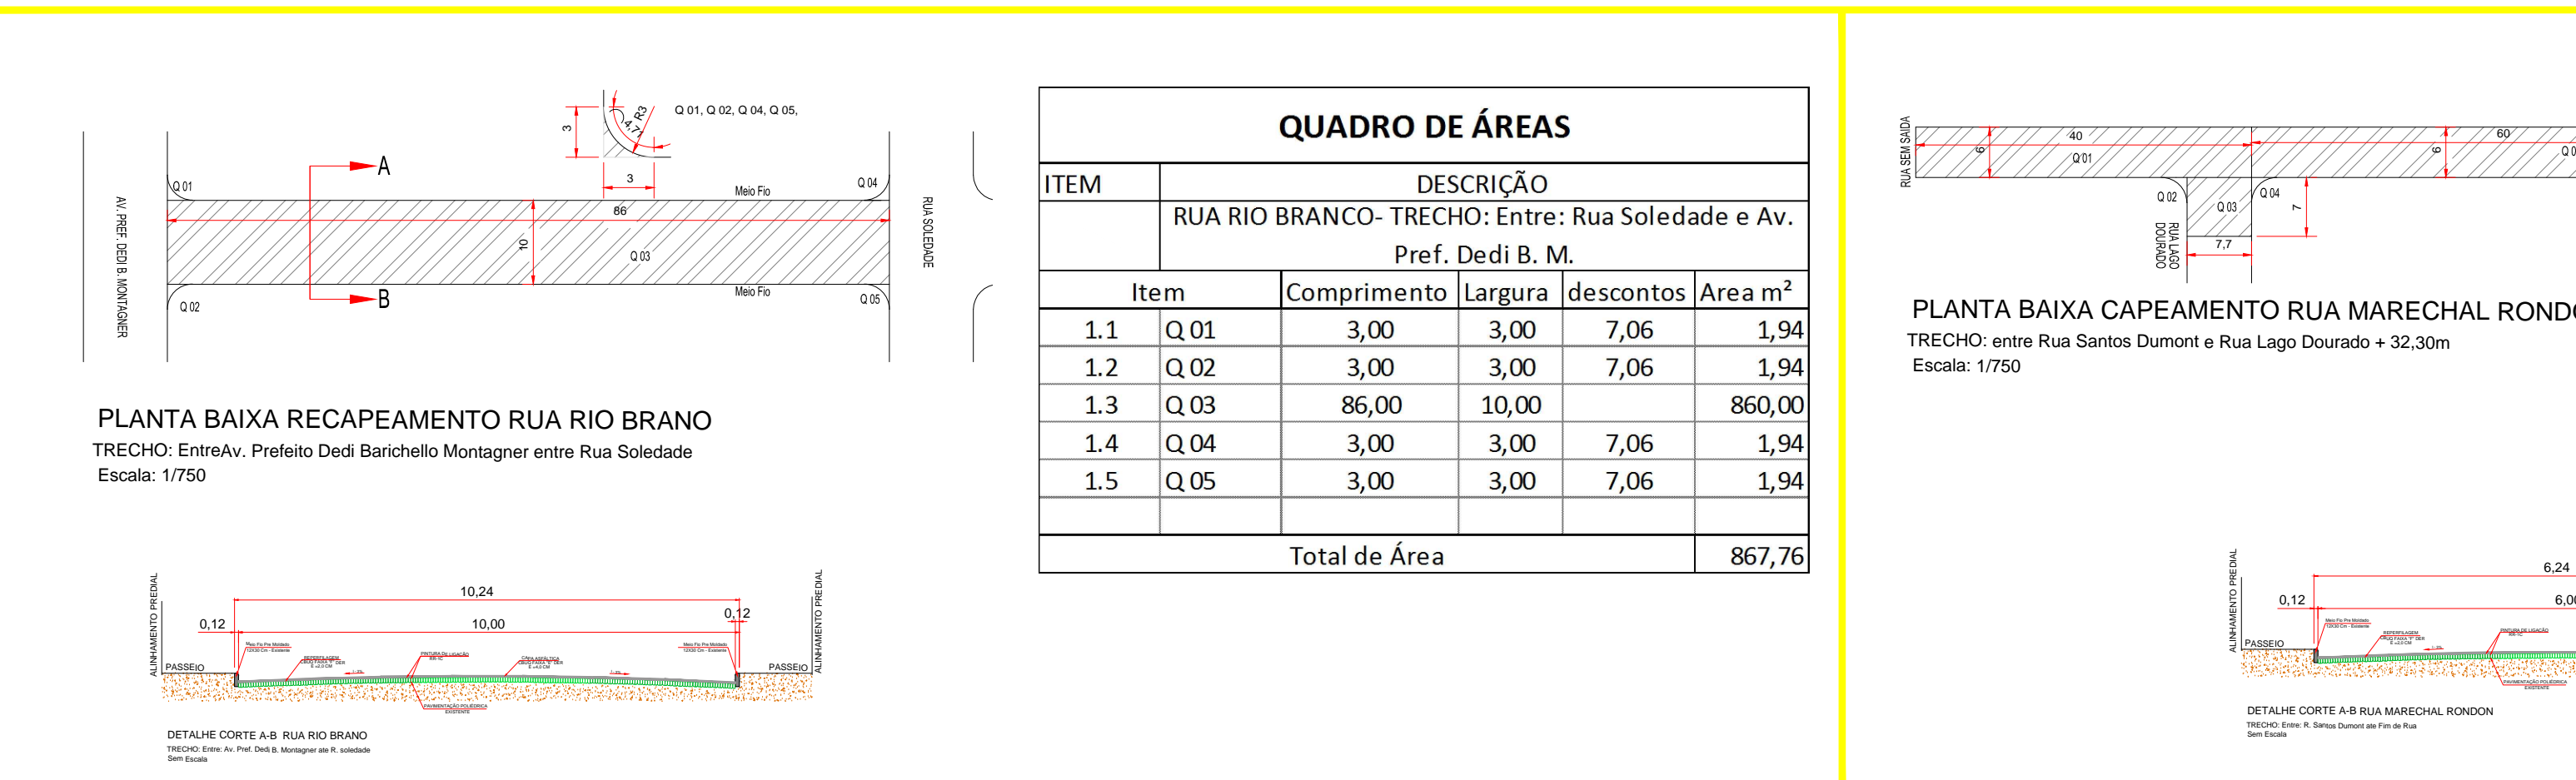

QUADRO DE ÁREAS				
ITEM	DESCRIÇÃO			
Item	Comprimento	Largura	descontos	Área m²
1.1 Q 01	3,00	3,00	7,06	1,94
1.2 Q 02	3,00	3,00	7,06	1,94
1.3 Q 03	86,00	10,00		860,00
1.4 Q 04	3,00	3,00	7,06	1,94
1.5 Q 05	3,00	3,00	7,06	1,94
Total de Área				867,76

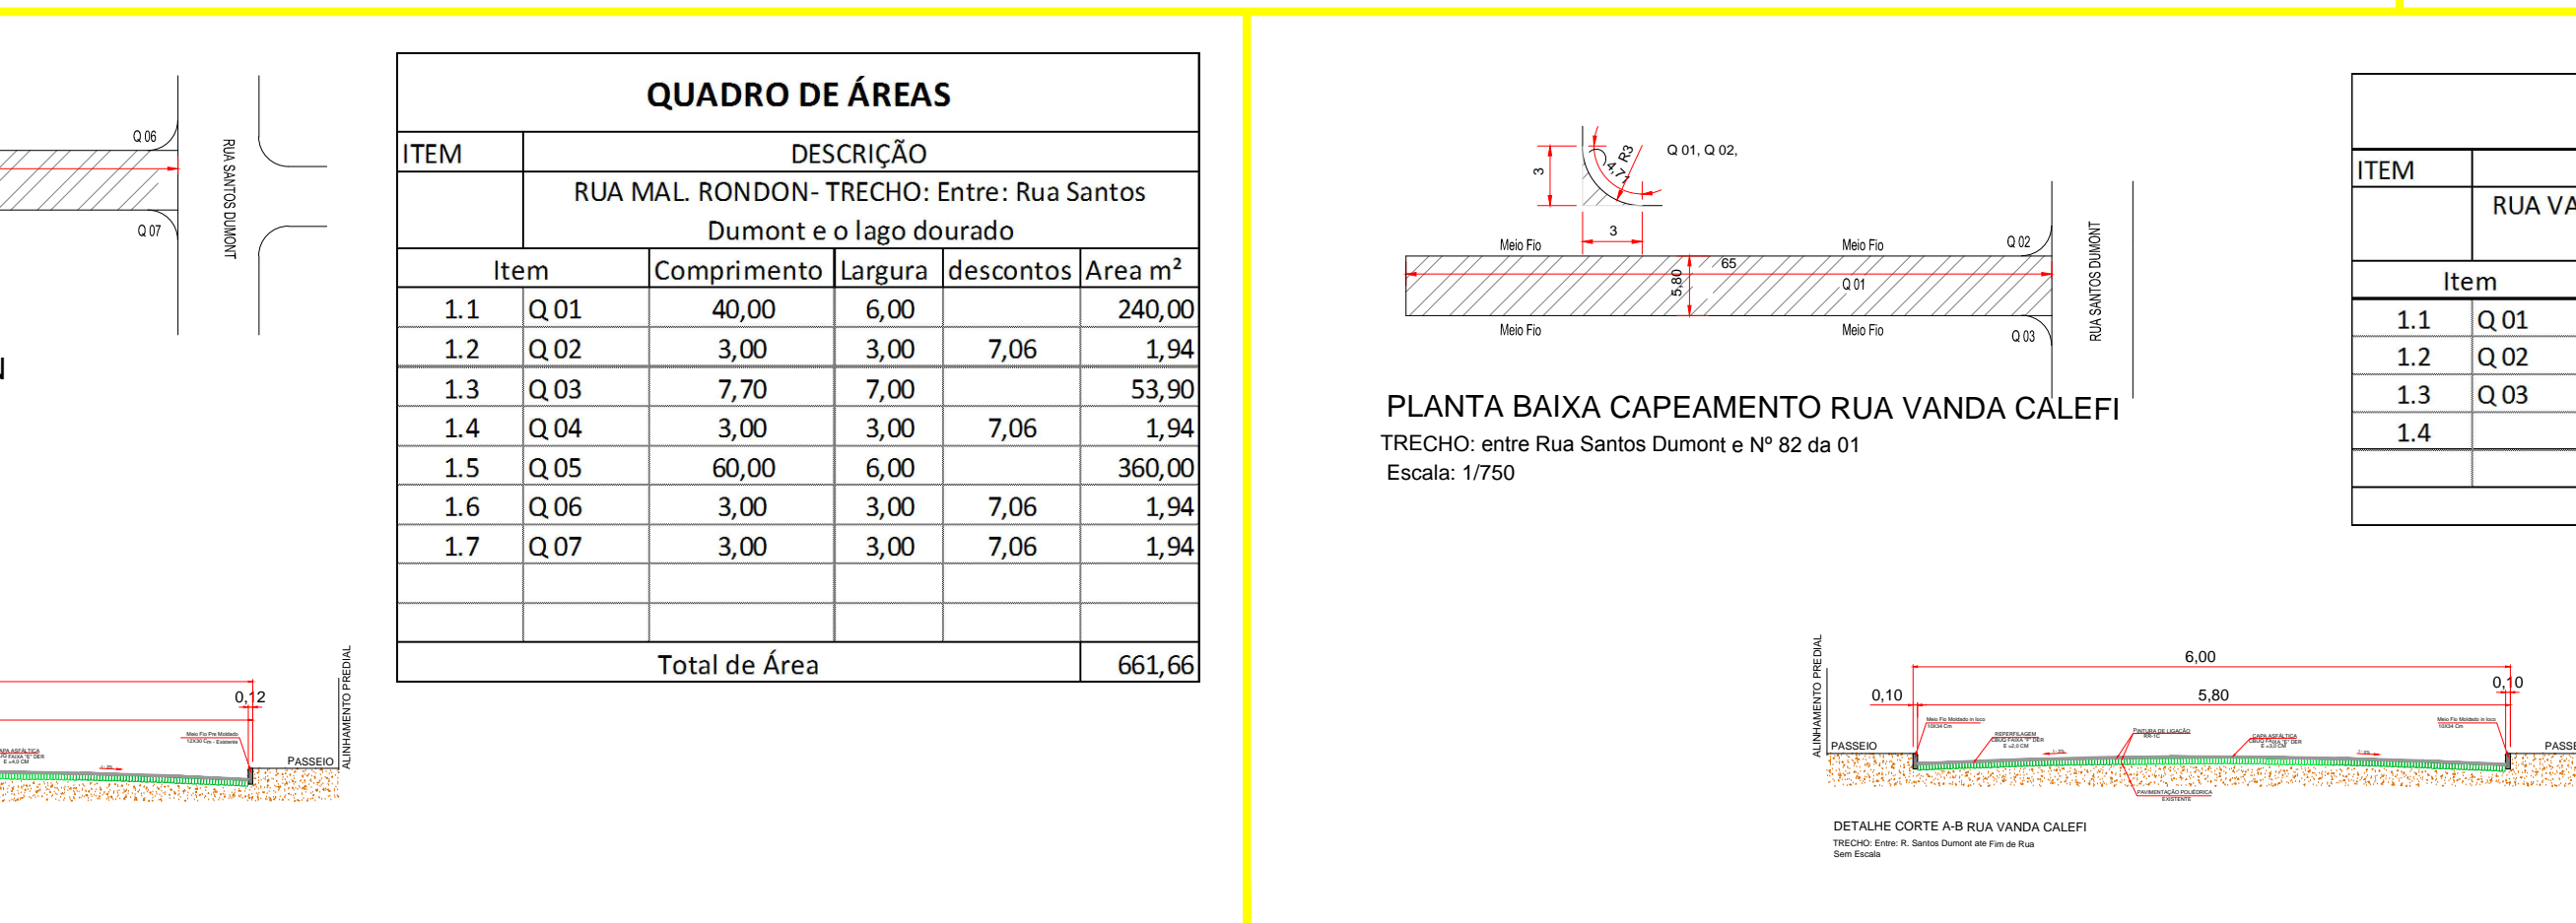

QUADRO DE ÁREAS				
ITEM	DESCRIÇÃO			
Item	Comprimento	Largura	descontos	Área m²
1.1 Q 01	40,00	6,00		240,00
1.2 Q 02	3,00	3,00	7,06	1,94
1.3 Q 03	7,70	7,00		53,90
1.4 Q 04	3,00	3,00	7,06	1,94
1.5 Q 05	60,00	6,00		360,00
1.6 Q 06	3,00	3,00	7,06	1,94
1.7 Q 07	3,00	3,00	7,06	1,94
Total de Área				661,66

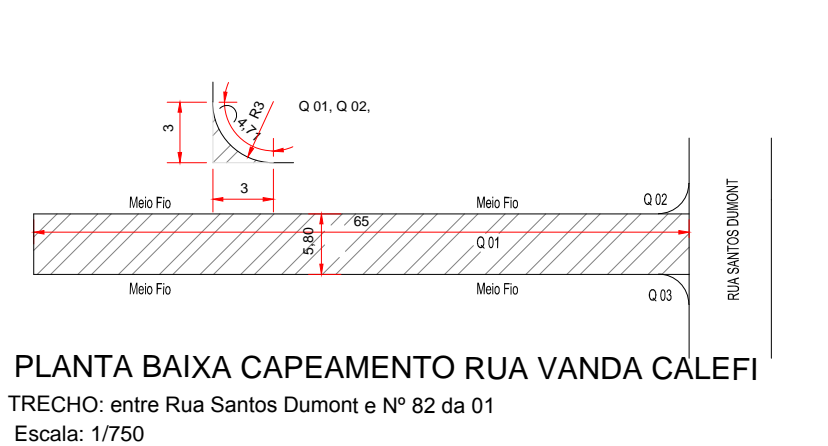

QUADRO DE ÁREAS				
ITEM	DESCRIÇÃO			
Item	Comprimento	Largura	descontos	Área m²
1.1 Q 01	65,00	5,80		377,00
1.2 Q 02	3,00	3,00	7,06	1,94
1.3 Q 03	3,00	3,00	7,06	1,94
1.4				
Total de Área				380,88

PREFEITURA MUNICIPAL DE

Administração 2021 / 2024

# DOIS VIZINHOS - PR

01/01

RECAPEAMENTO URBANO

30.827,43 m²

FEVEREIRO / 2022

INDICADO

PARANÁ